


GESAMTFLÄCHE = 376.5 m²

BERNASCONI+PARTNER
Architekten AG

OBJEKT:
UMBAU BÜORÄUME
BAHNHOFSTRASSE 12, 6300 ZUG

BAUHERR:
WINCASA AG
ALBISRIEDSTRASSE 253, 8047 ZÜRICH

OBJEKT NR.:
PLAN NR.:
MST: 1:100
FORMAT: A3
ZEICHNER: ROM
ERSTELLT: 26.11.2021
GEÄNDERT: 09.12.2021

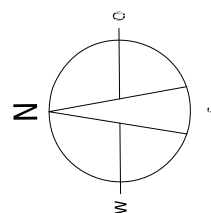


LEGENDE:

BESTEHEND


NEU

ABRUCH

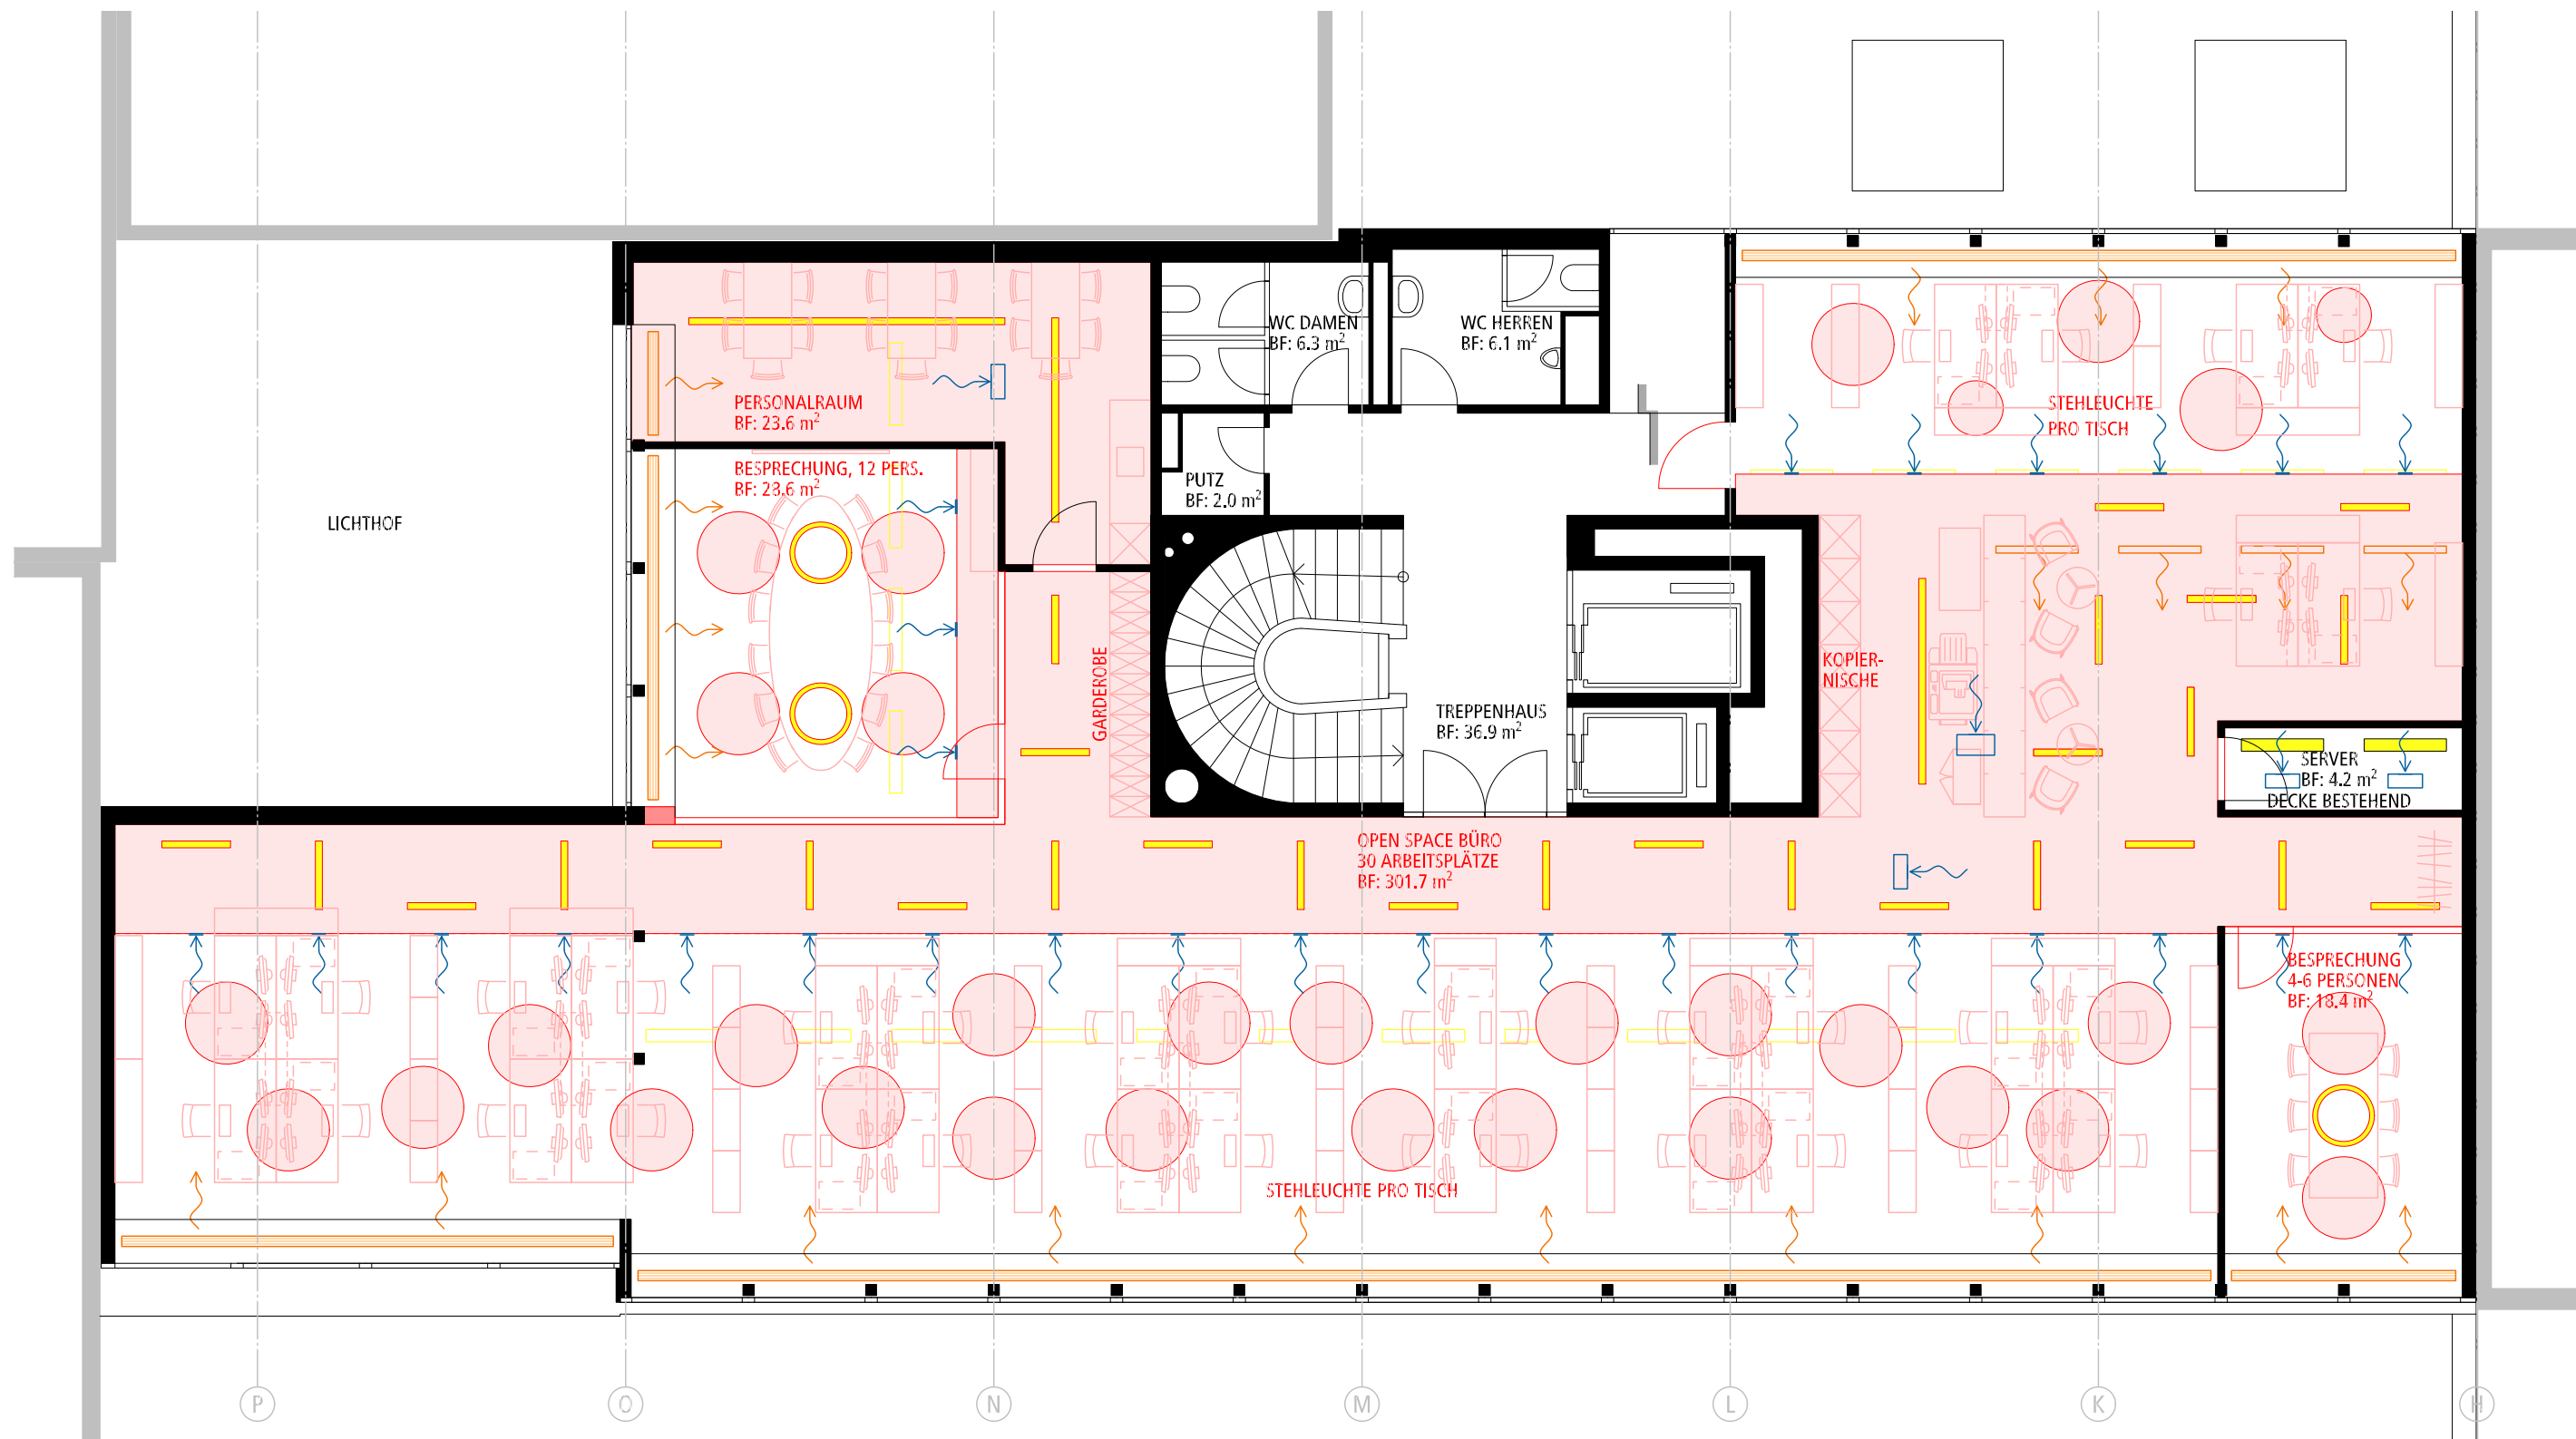

LEGENDE:

- LEUCHE NEU
- BESTEHEND
- DECKE NEU
- NEU
- ABLUFT
- ABRUCH
- ZULUFT

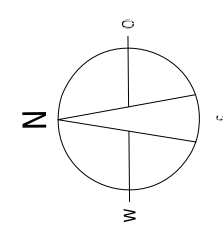

BERNASCONI+PARTNER
Architekten AG

LANGENSANDSTRASSE 23, 6005 LUZERN TEL: 041-360 67 67 FAX: 041-360 34 43 INFO@BP-ARCHITEKTEN.CH

DECKENPLAN 2. OBERGESCHOSS


OBJEKT:
UMBAU BÜORÄUME
BAHNHOFSTRASSE 12, 6300 ZUG

BAUHERR:
WINCASA AG
ALBISRIEDSTRASSE 253, 8047 ZÜRICH

OBJEKT NR.:
PLAN NR.:
MST: 1:100
FORMAT: A3
ZEICHNER: ROM
ERSTELLT: 26.11.2021
GEÄNDERT: 09.12.2021



BÖDENBELAG VINYL EICHEN-IMITAT

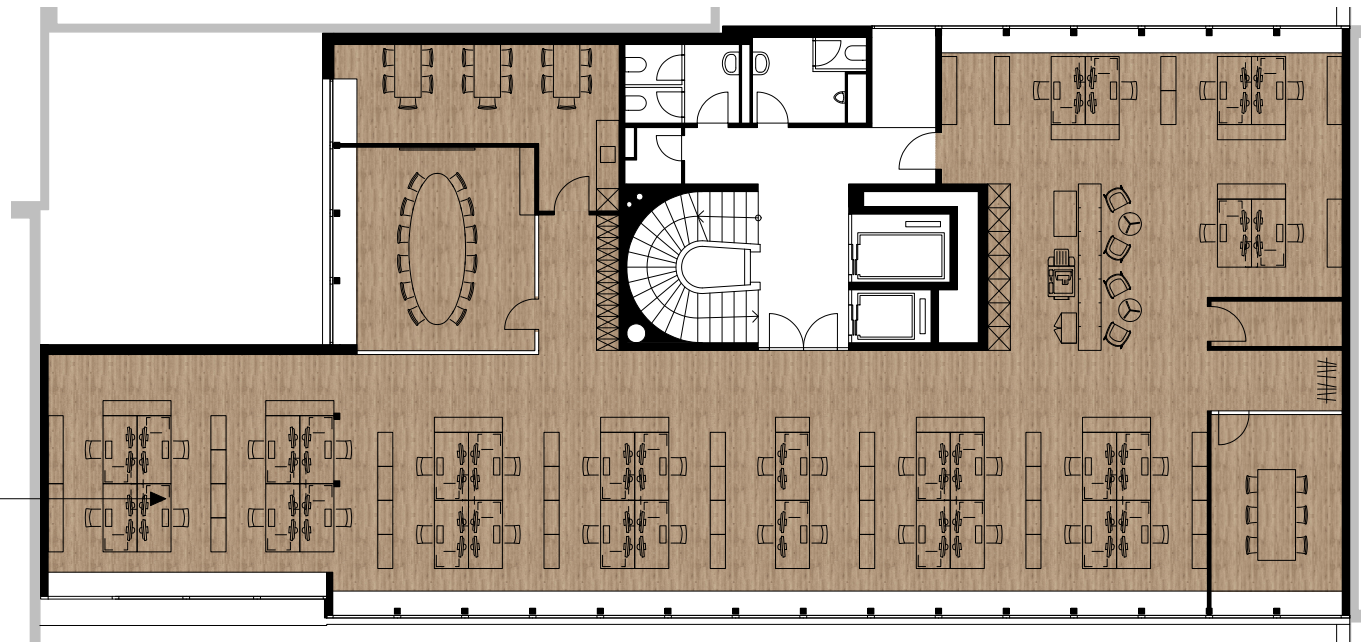


SCHEMA BODENBELÄGE



GLASTRENNWAND
BESPRECHUNGSZIMMER



PENDELLEUCHTEN
KORRIDOR UND NEBENRÄUME

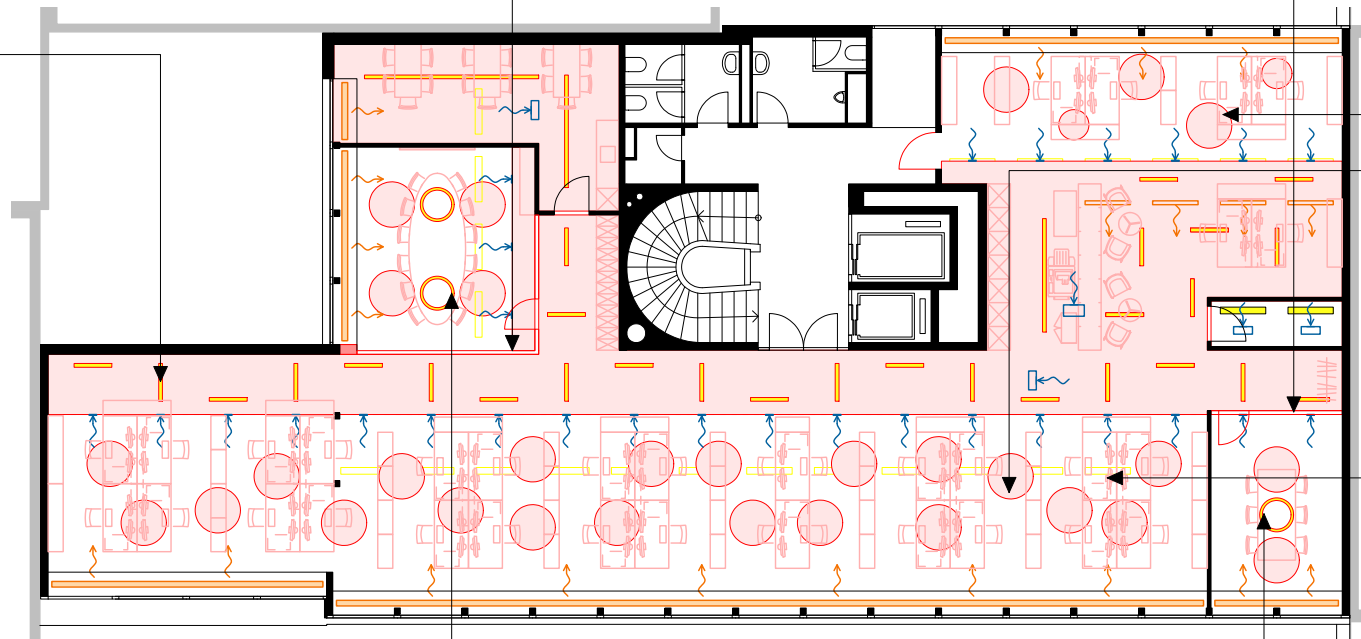

DECKENPLAN



DECKENSEGEL
ARBEITSBEREICH



RINGLEUCHTEN
BESPRECHUNGSZIMMER



STEHLEUCHE
ARBEITSBEREICH