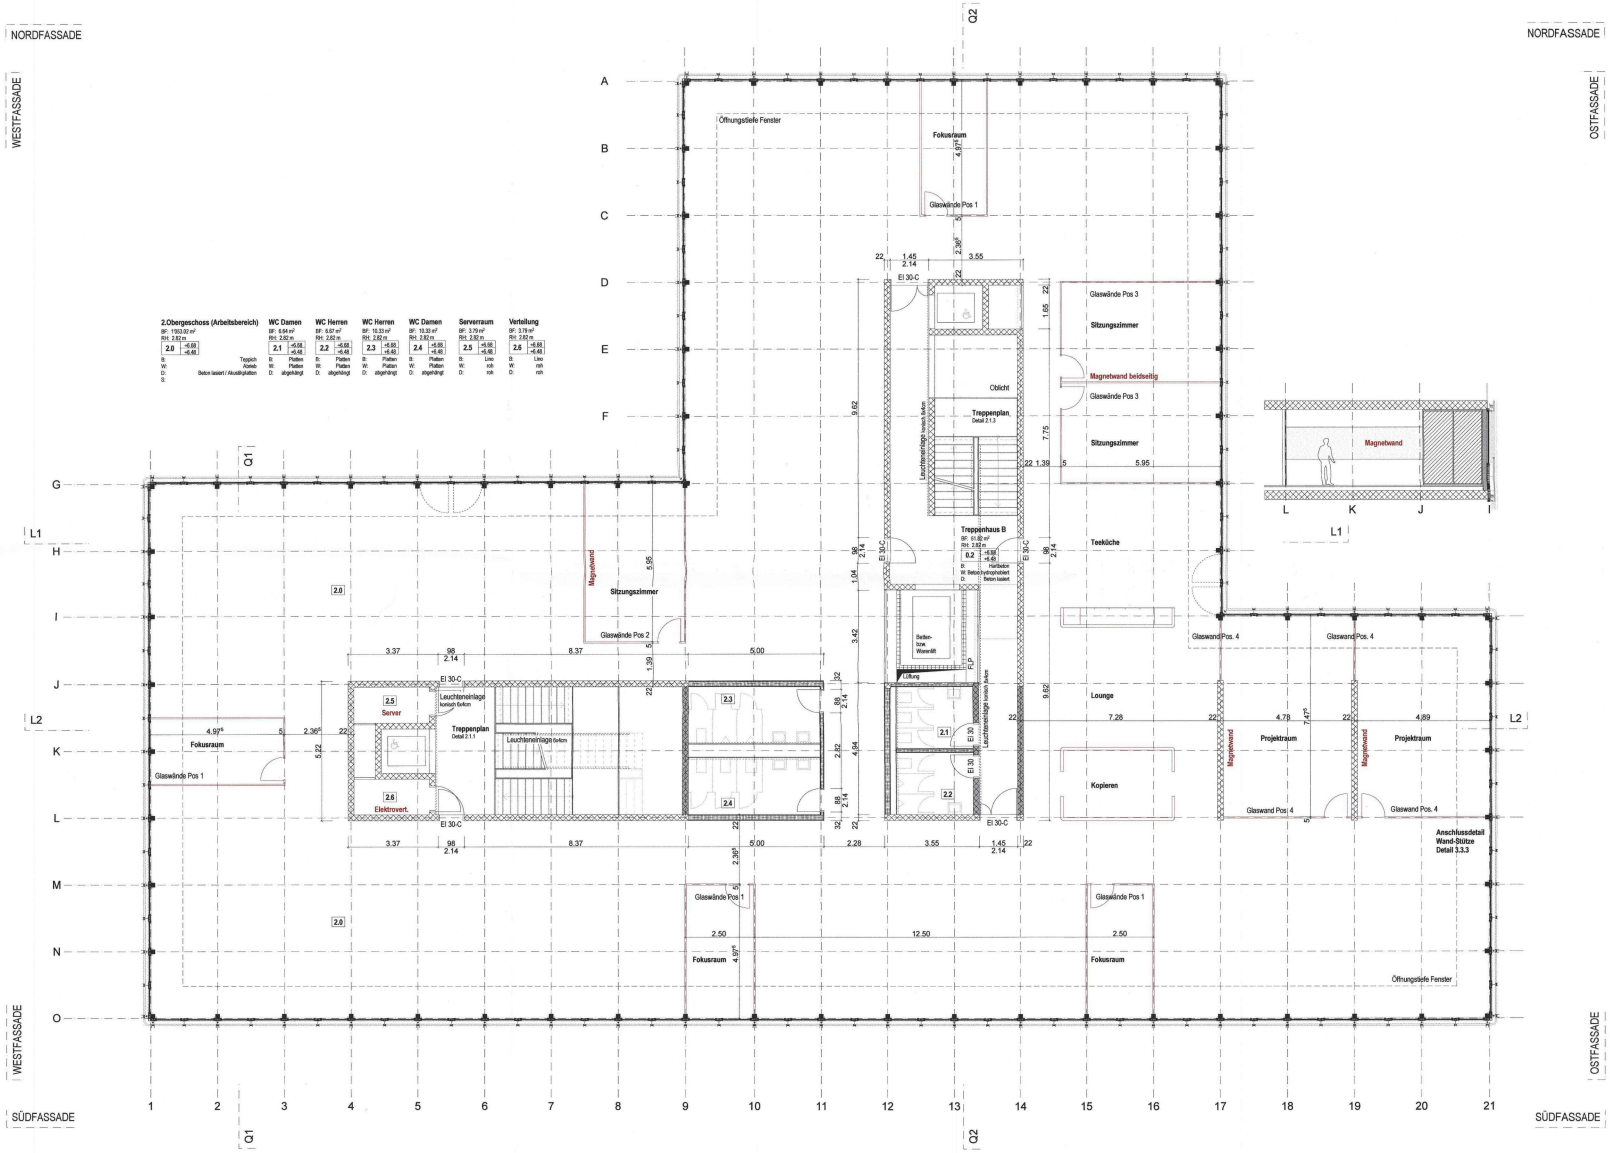

2.Obergeschoss (Arbeitsbereich) BF: 1'003.82 m² RH: 2.82 m

2.0	+5.68 / +6.48		
B:	Teppich		
W:	Abrieb		
D:	Beton lasiert / Akustikplatten		
S:			

WC Damen BF: 8.64 m² RH: 2.82 m

2.1	+5.68 / +6.48		
B:	Platten		
W:	Platten		
D:	abgehängt		

WC Herren BF: 8.67 m² RH: 2.82 m

2.2	+5.68 / +6.48		
B:	Platten		
W:	Platten		
D:	abgehängt		

WC Herren BF: 10.33 m² RH: 2.82 m

2.3	+5.68 / +6.48		
B:	Platten		
W:	Platten		
D:	abgehängt		

WC Damen BF: 10.33 m² RH: 2.82 m

2.4	+5.68 / +6.48		
B:	Platten		
W:	Platten		
D:	abgehängt		

Serverraum BF: 3.79 m² RH: 2.82 m

2.5	+5.68 / +6.48		
B:	Linо		
W:	roh		
D:	roh		

Verteilung BF: 3.79 m² RH: 2.82 m

2.6	+5.68 / +6.48		
B:	Linо		
W:	roh		
D:	roh		

Treppenhaus B BF: 51.80 m² RH: 2.82 m

0.2	+5.68 / +6.48		
B:	Hartbeton		
W:	Betonschutzholzlatt		
D:	Beton lasiert		

ATJA0063137

Definition:
Türhöhen sind gemessen ab OK höherem fertigem Boden bzw. OK fertiger Schwelle
bis UK roher Sturz bez. UK rohe Decke.
Alle Höhenkoten ab ± 0.00 gemessen.
Sämtliche Masse sind Rohmasse und am Bau durch den Unternehmer zu kontrollieren!

Höhenkote:
± 0.00 = OK fertig Boden EG
± 0.00 =568.84 MüM

Raumbezeichnung:
± 0.00 OK Boden fertig
- 0.20 OK Boden roh

Legende:
Beton, Beton vorfabr., Stahl, Beton Mieterausbau
Backstein, Zementstein, Holzwerkstoffe, xxx
Kalksandstein, Feuerfester Stein, Dämmstoffe, xxx

BR OK fertige Brüstung
ST UK Sturz roh
SW OK Schwelle

Mfb Metallfensterbank
Bfb Betonfensterbank
Dila Dilatationsfuge

EV Elektroverteilung
HV Heizverteilung
SV Sanitärverteilung

DW Dachwasser
BA Bodenablauf mit Geruchver.

Revisionen:

		Datum
D	Türmasse, Treppenhaus B, Leuchten im TH	31.05.2011
E	Doppelboden in Räumen 2.7/2.8, Revisionsöffnung, Leuchten, Lifte, Sturz Warenlift	15.07.2011
F	WC 2.3/2.4, Treppen, Tür Treppenhaus B	02.09.2011
G	Leuchteneinlagen, Betonkerntreppen, Einlegeverbotszonen	25.11.2011
H	Fassaden-Eckdetail	07.03.2012
I	-	07.09.2012

Neubau Sägemattstrasse 1, Köniz

587

2.Obergeschoss, Ausbau BLS

1.1.5

Althaus Architekten Bern AG, dipl. Arch. ETH/SIA/SWB
Seidenweg 8a, 3000 Bern 9
T: 031 350 14 60, F: 031 350 14 61

1:100
06.05.2016 Gez: da
Revision
06.05.2016