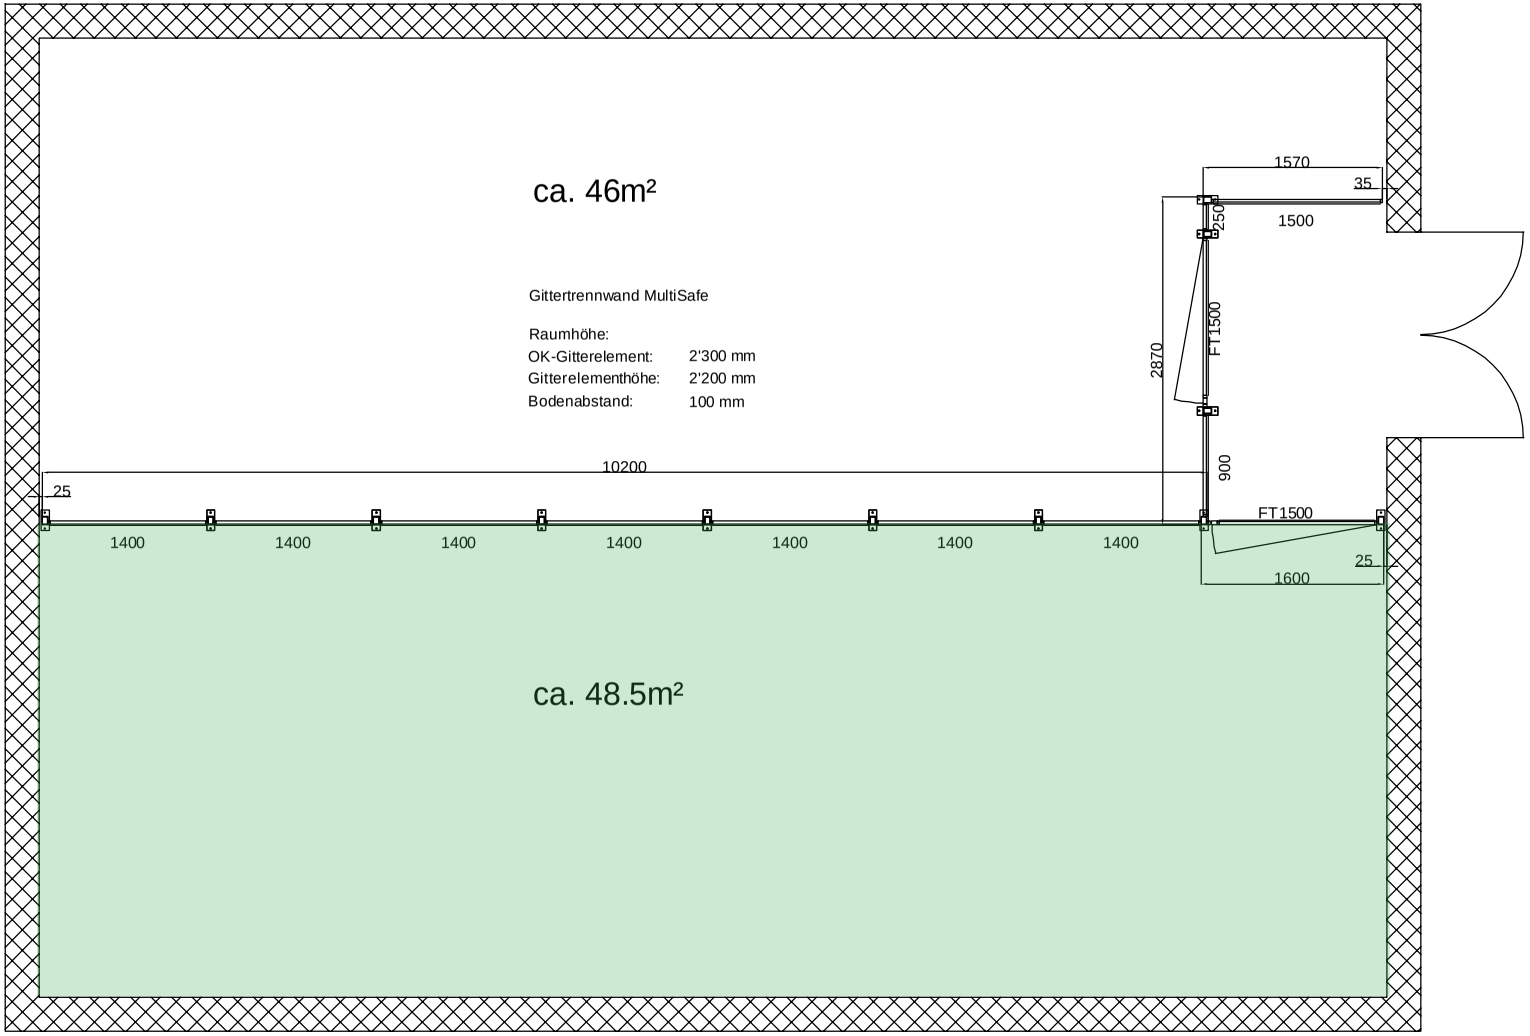

KERN STUDER
TRENNWÄNDE + TORE
Kern Studer AG
Weberrütistrasse 9
CH-8833 Samstagern
Tel.: 044 783 22 44
info@kern-studer.ch
www.kern-studer.ch

Betrifft	Produktinformation	Ind.	Datum	Visum
Lokwerk	Typ MultiSafe	01	09.01.24	PBe
Zürcherstrasse 51, 8406 Winterthur	Freistehend	02	12.01.24	PBe
Lagerraum	RAL 9018			
Projekt / Auftrag: Zeichnung 101120619				
Kunde / Firma: Wincasa AG		Zch-Nr.		