OBJEKT	**4 MFH SÄGEREISTRASSE, 8172 NIEDERGLATT**	PL.NR.	**182 - 324**
PLAN	**ATTIKAGESCHOSS** **HAUS A - D**	MST.	**1:50**
BAU-HERR	**W. SCHMID AG** **ROHSTRASSE 36, 8152 GLATTBRUGG**	PL.GR. GEZ. DATUM REV.	110x60 WU 10.09.04 19.01.05 10.03.05 08.04.05 21.04.05 14.06.05 21.07.05 15.08.05
ARCHI-TEKT	**W.SCHMID AG** GENERALBAU ROHRSTRASSE 36 8152 GLATTBRUGG TEL 01/809'71'11 FAX 01/809'71'12		

F.B. EG HAUS A,B,C,D = ± 0.00 (413.93 m.ü.M)

DIE MASSE DER AUSSENDÄMMUNG SIND FERTIGMASSE (INKL. AUSSENPUTZ). ALLE MAUERMASSE SIND ROHMASSE, SIE SIND AUF DEN PLÄNEN UND AUF DEM BAU ZU PRÜFEN. UNSTIMMIGKEITEN SIND UNVERZÜGLICH DER BAULEITUNG ZU MELDEN. DIE TÜRHÖHEN VERSTEHEN SICH AB FERTIG HÖHEREM BODEN (OK SCHWELLE) BIS UNTERKANT ROHER STURZ.

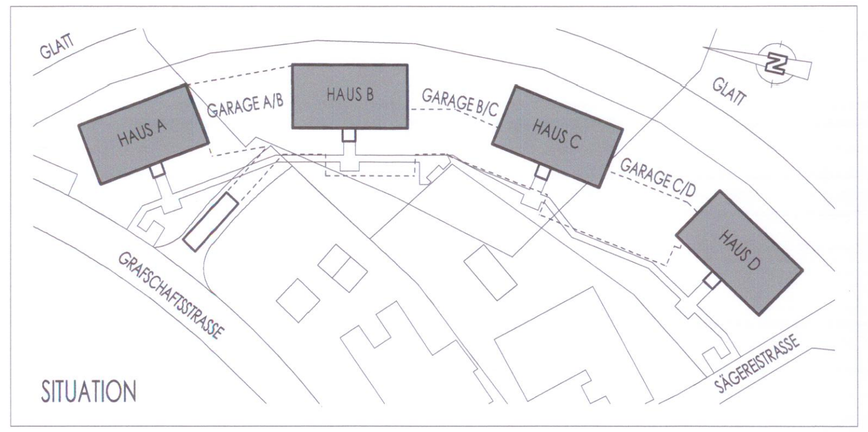

LEGENDE

- BACKSTEIN
- KALKSANDSTEIN
- SCHALUSÄRMMTEN CALMO
- BETON
- WÄRMEDÄMMUNG
- NACHTRÄGLICH GEMAUERT

BF. BODENFLÄCHE
UK.D. UNTERKANT ROHE DECKE
OK.D. OBERKANT ROHE DECKE
F.B. OBERKANT FERTIGER BODEN
R.B. OBERKANT ROHER BODEN
UK.ST UNTERKANT ROHER STURZ
UK.FST UNTERKANT FERTIGER STURZ
OK.F.BR. OBERKANT FERTIGE BRÜSTUNG
OK.R.BR OBERKANT ROHE BRÜSTUNG
OK.F.SW OBERKANT FERTIGE SCHWELLE

MFB METALFENSTERBANK
RAFF VERBINDERSTÜCKEN
K KURBEL

FAUBREDECHUNG
WOHNGRUNDRIMMER
ZIMMERFLIMMER

ZIMMER
A.1 RD.=11.17
FB.=8.64
01 RB.=8.51

UNTERKANT ROHE DECKE
OBERKANT FERTIGER BODEN
OBERKANT ROHER BODEN

PLANÄNDERUNGEN

VORMAUERUNGEN BAD+WC	09.03.05
SCHNITTBEZEICHNUNGEN/KOTIERUNG	10.03.05
BADZIMMER ANGEPASST	08.04.05
EINLAGEN DACHWASSER	21.04.05
ZIMMER 08-KORRIDOR ZUGANG WOHNRAUM	14.06.05
MASSE SONNENTORE ANGEPASST	15.08.05

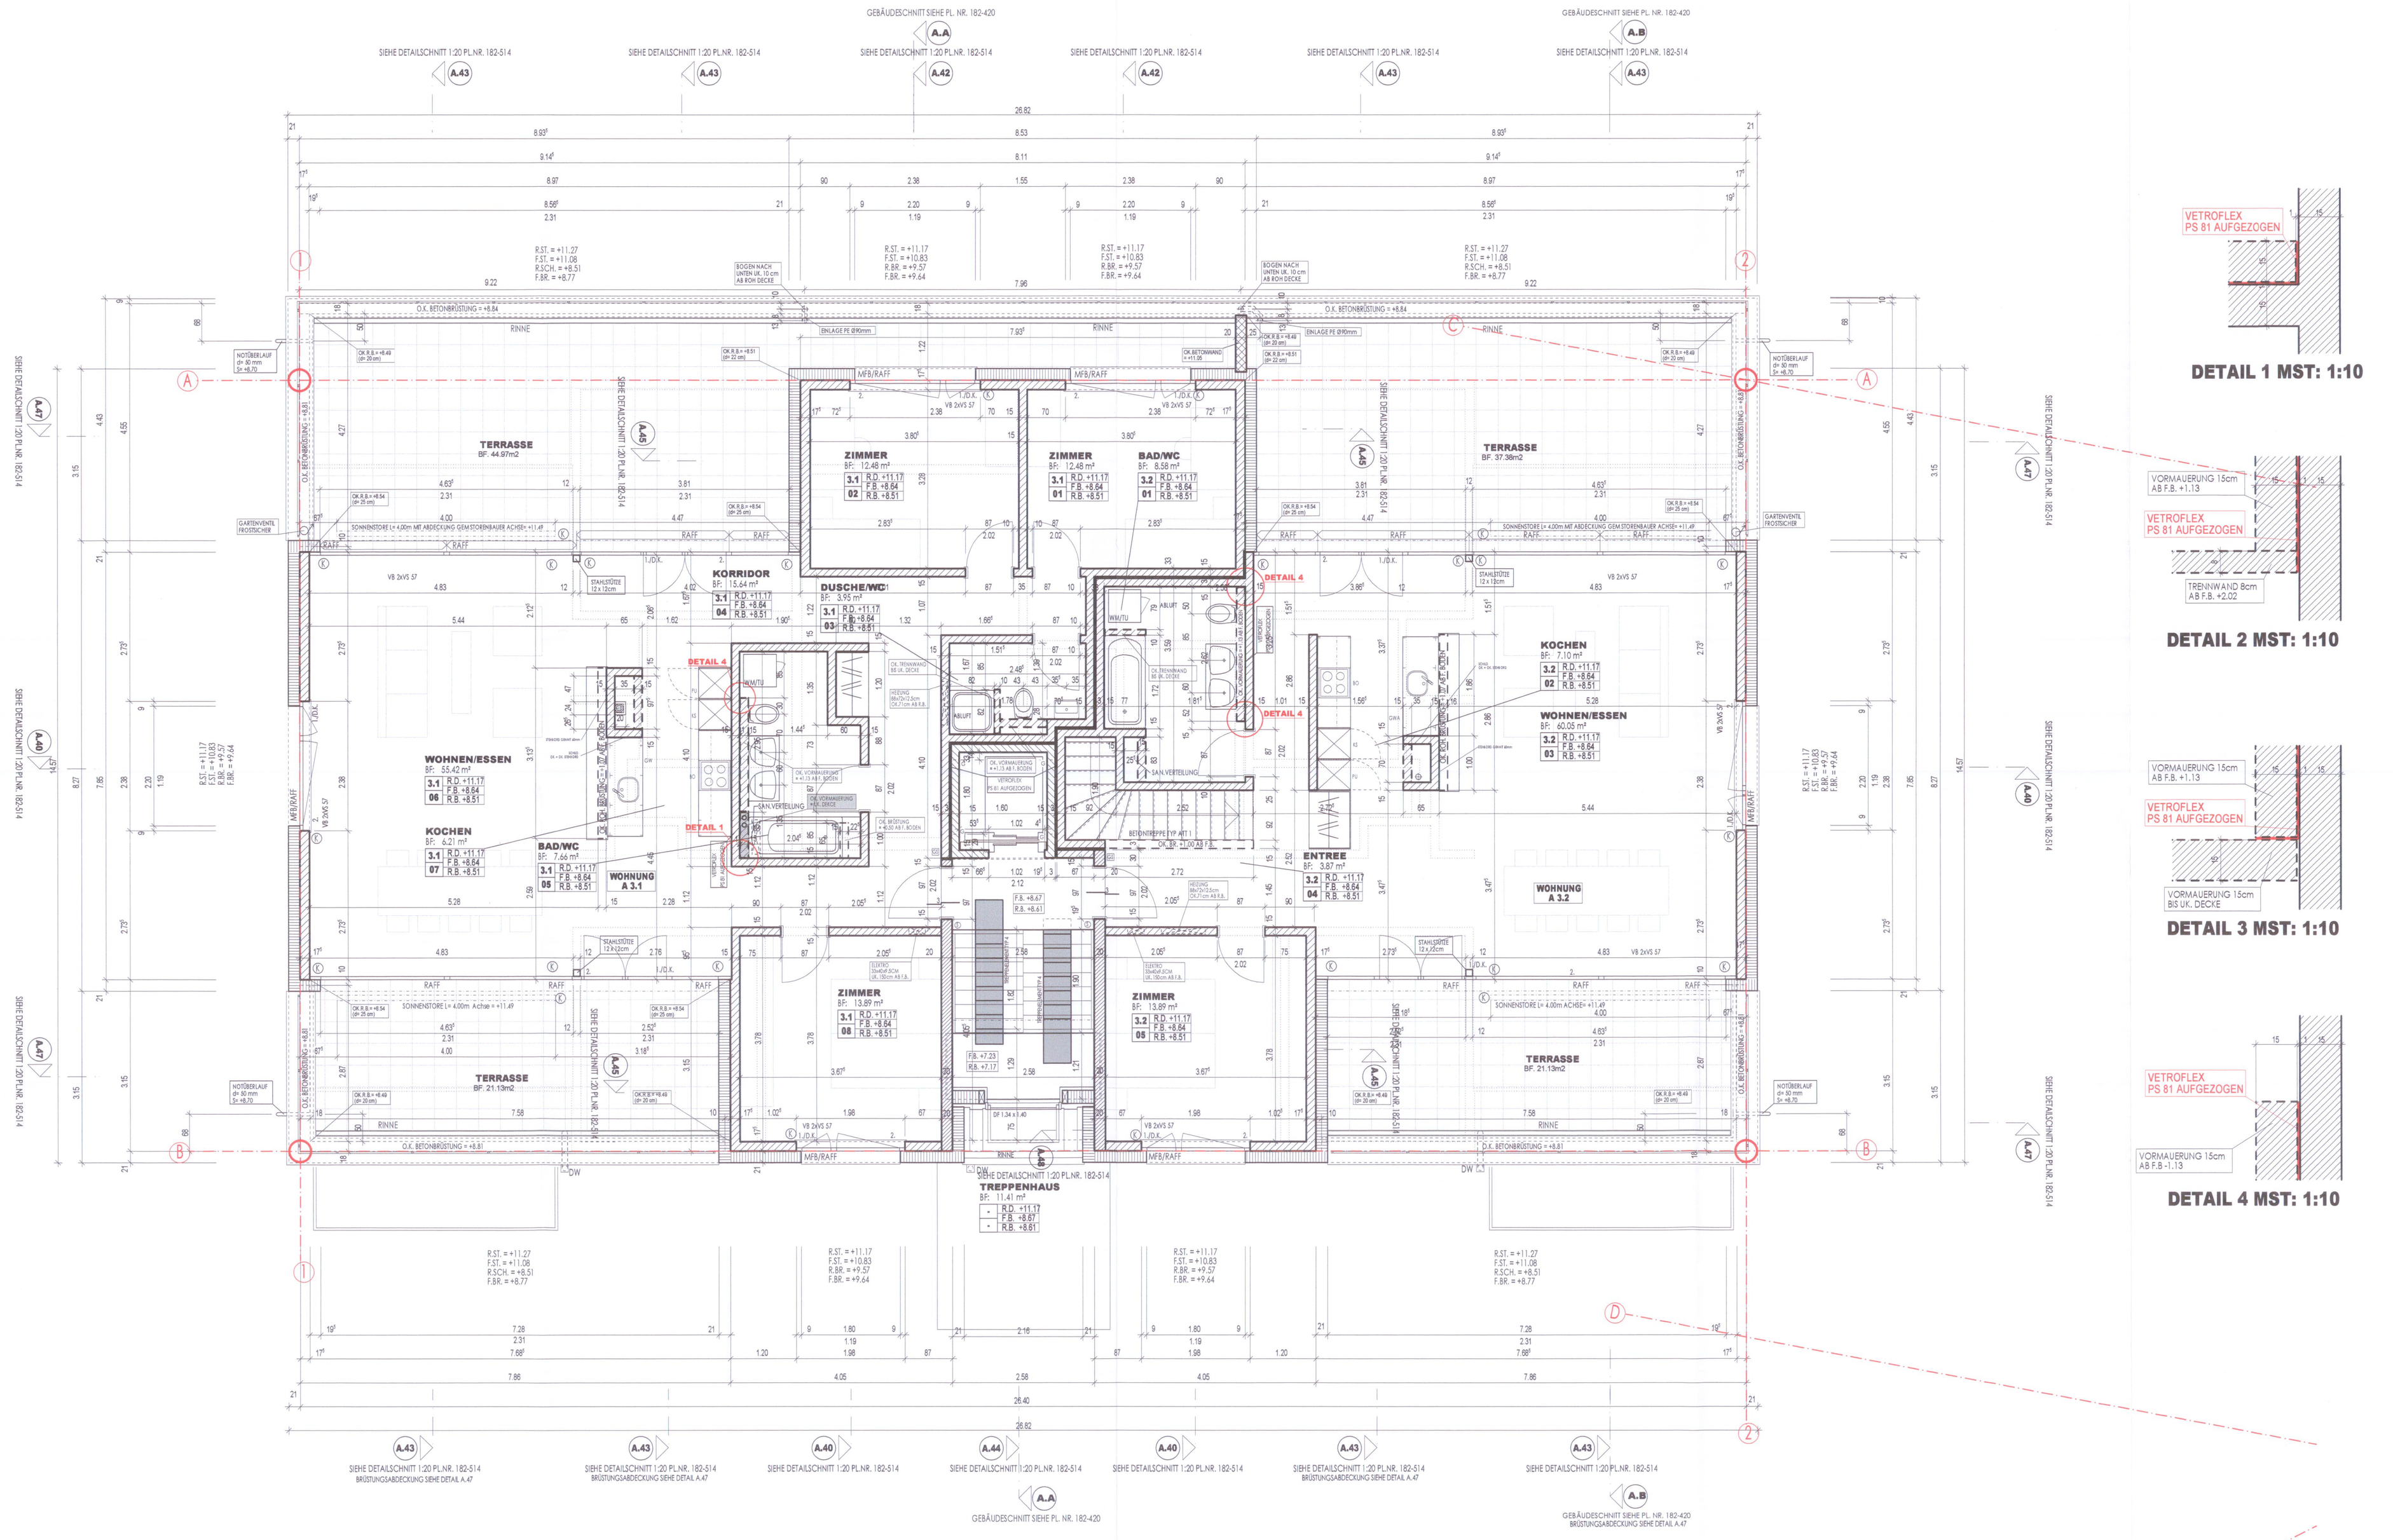

DETAIL 1 MST: 1:10

DETAIL 2 MST: 1:10

DETAIL 3 MST: 1:10

DETAIL 4 MST: 1:10