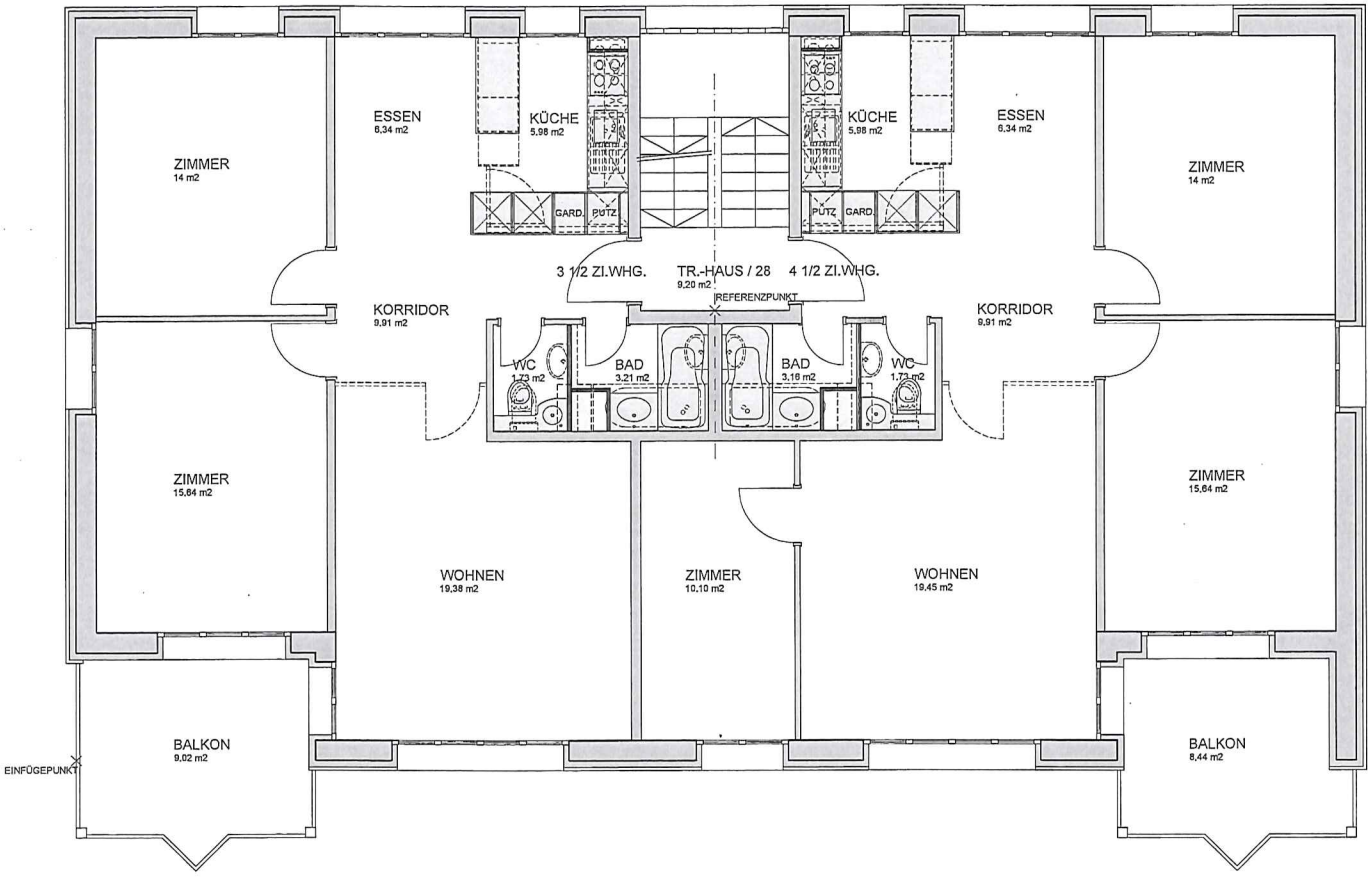

INDEX	ÄNDERUNG	DATUM	GEZ.
B	KÜCHEN ÜBERARBEITET	08.03.11	MH
A	1. AUSGABE	18.02.11	MH

LETZTE ÄNDERUNG
08.03.2011

BAUHERRSCHAFT AXA LEBEN AG, GENERAL-GUISAN-STRASSE 40, 8401 WINTERTHUR			BAUNUMMER 10-100
OBJEKT SANIERUNG MFH FELDERHOFSTR. 24-28, 3360 HERZOGENBUCHSEE			PLANNUMMER 182
ÄNDERUNGSINDEX B	PLANGRÖSSE 63 / 30	ERSTELLDATUM 18.02.2011	GEPLANT MIT CAD MH
PLANBEZEICHNUNG GRUNDRISS **2. OBERGESCHOSS** AUSFÜHRUNGSPLAN			MASSSTAB **1:50**

sanreno generalplaner ag

sanreno generalplaner ag
Postfach 3938, 5001 Aarau
Telefon 062 298 37 30
Telefax 062 298 37 31
info@sanrenoag.ch
www.sanrenoag.ch