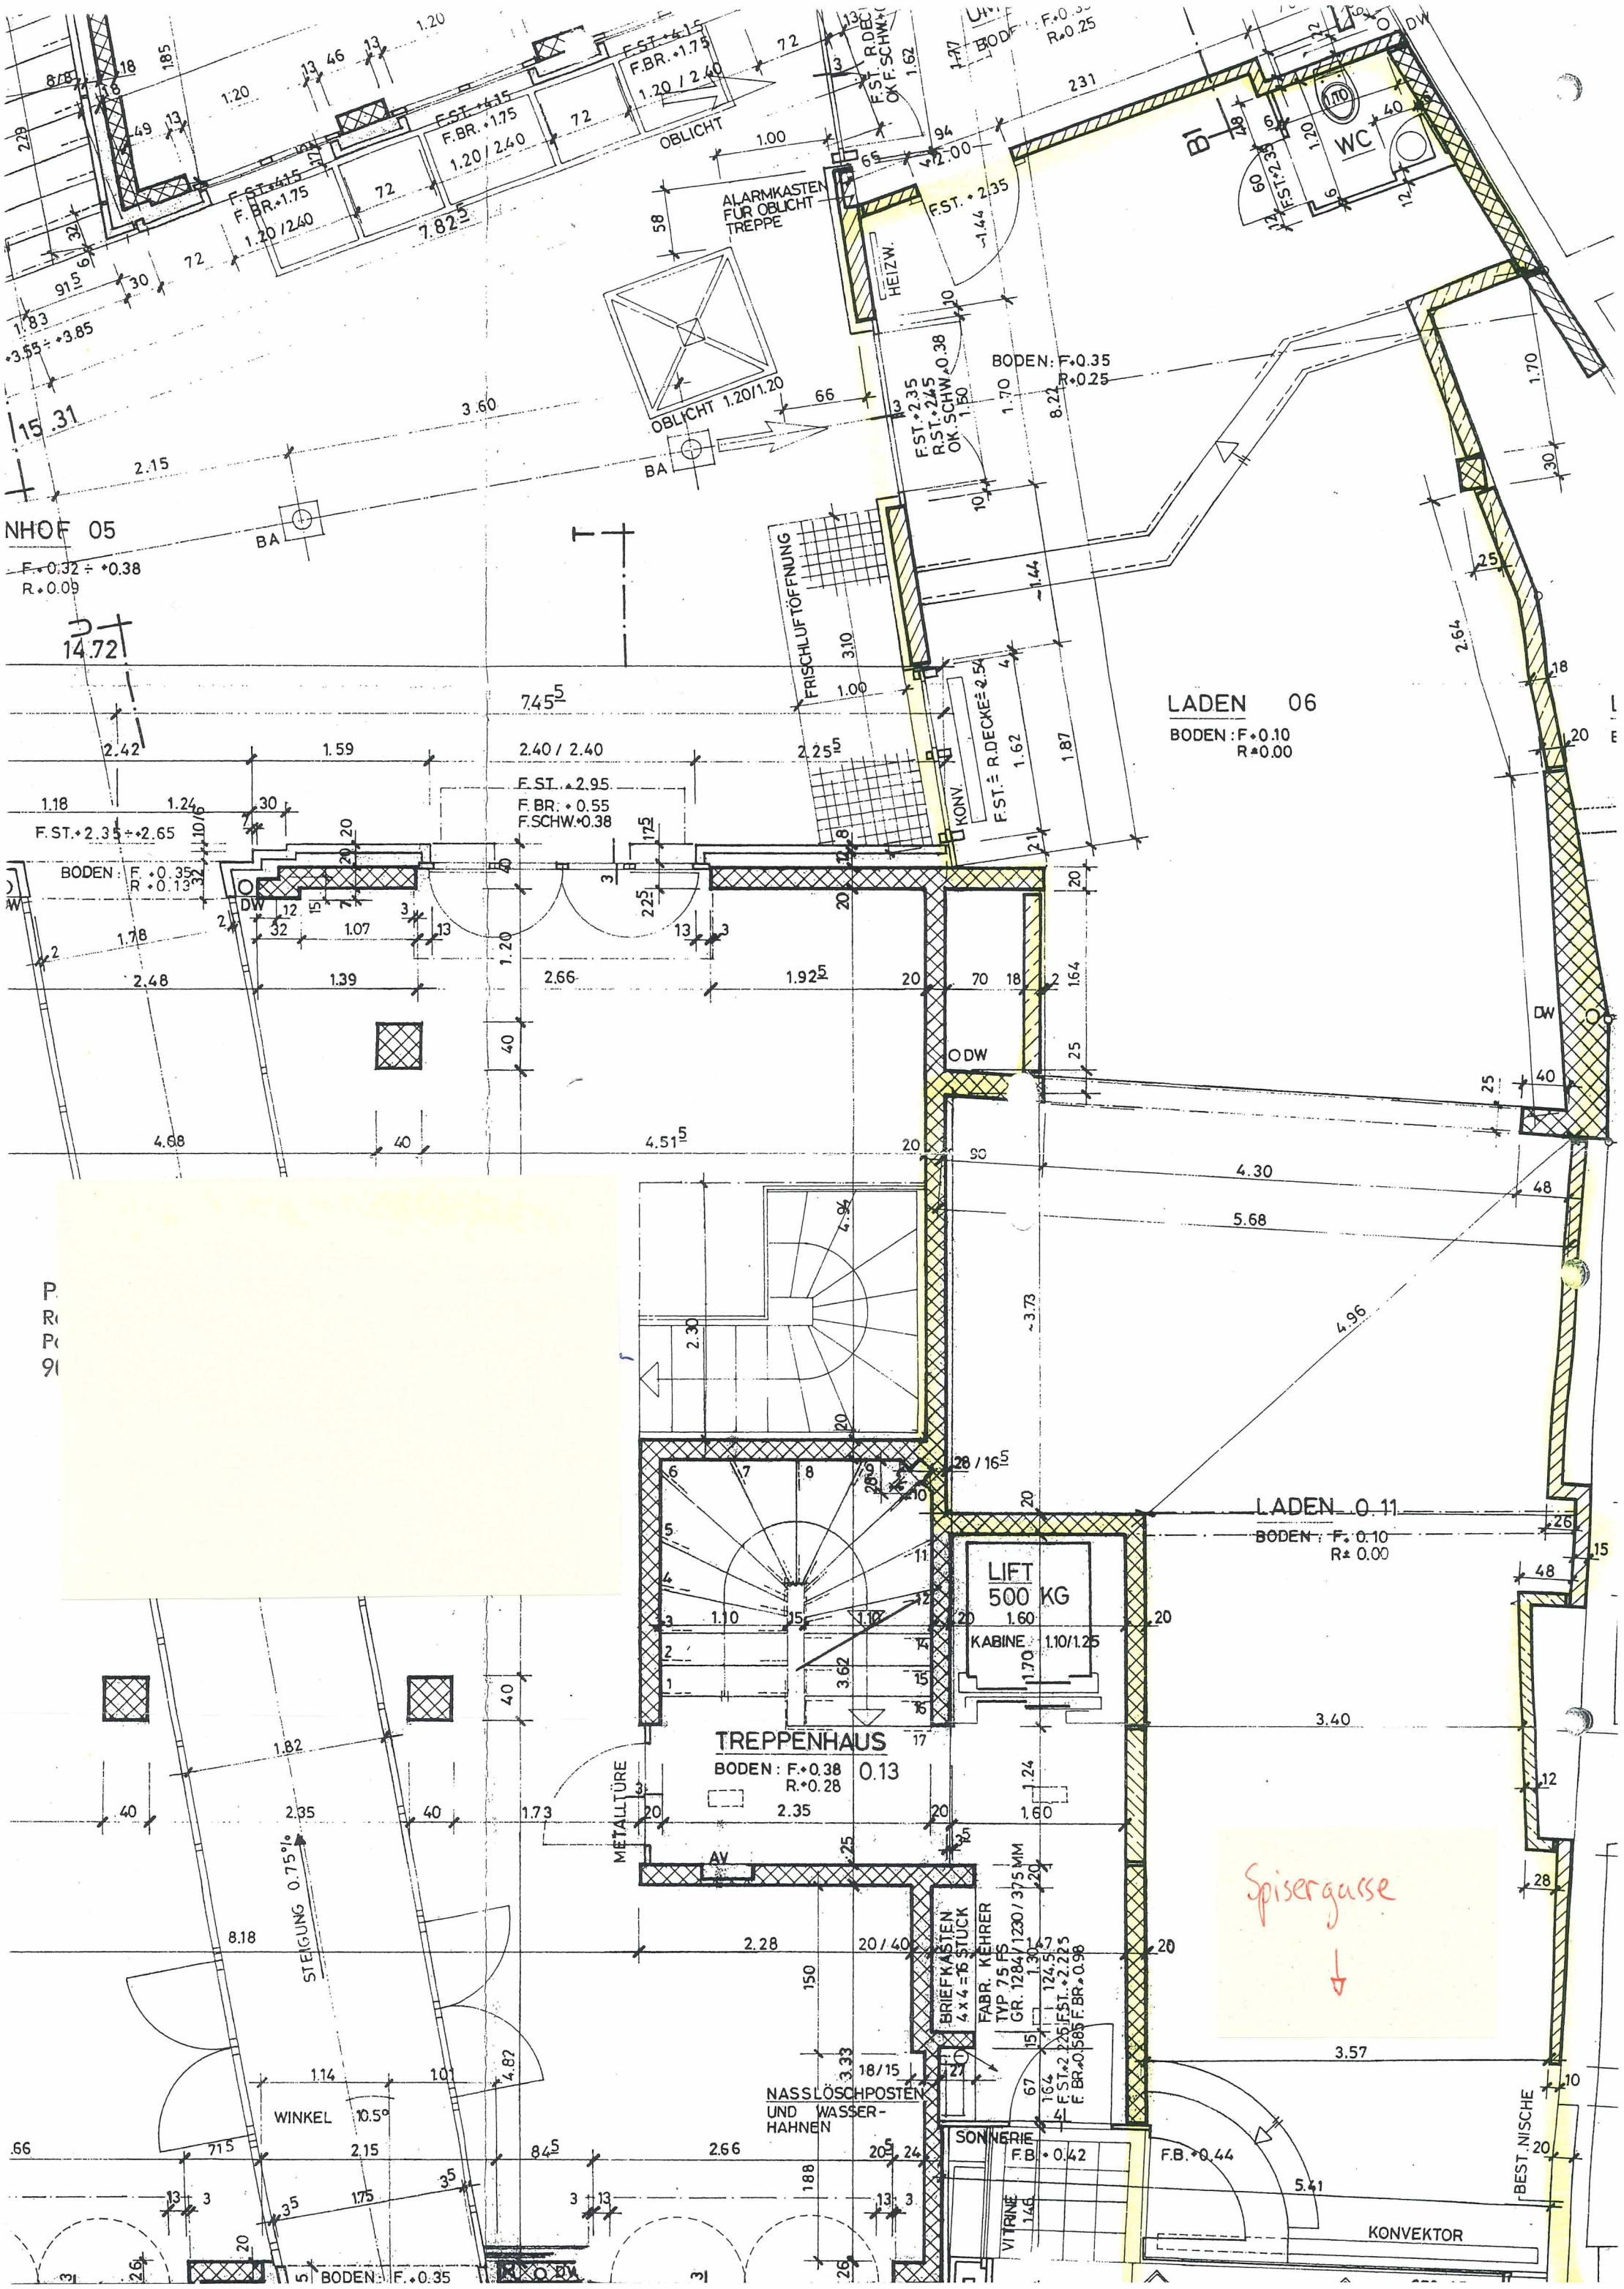
OBLICHT
ALARMKASTEN FÜR OBLICHT TREPPE
HEIZW.
OBLICHT 1.20/1.20
BA
BODEN: F.+0.35 R.+0.25
WC
NHOF 05
F.+0.32 ÷ +0.38
R.+0.09
FRISCHLUFTÖFFNUNG
KONV.
LADEN 06
BODEN: F.+0.10 R.±0.00
F.ST.+2.35÷+2.65
BODEN: F.+0.35 R.+0.13
F.ST.+2.95
F.BR.+0.55
F.SCHW.+0.38
DW
LADEN 0.11
BODEN: F.+0.10 R.± 0.00
LIFT 500 KG
KABINE 1.10/1.25
TREPPENHAUS 0.13
BODEN: F.+0.38 R.+0.28
METALLTÜRE
AV
STEIGUNG 0.75%
WINKEL 10.5°
BRIEFKASTEN 4x4=16 STÜCK
FABR. KEHRER TYP 75 FS GR. 1284/1230/375 MM
NASSLÖSCHPOSTEN UND WASSER-HAHNEN
SONNERIE
F.B.+0.42
F.B.+0.44
VITRINE
KONVEKTOR
BEST. NISCHE
Spisergasse