

Untergeschoss Grundriss 1:50


18. Oktober 2023

A3

A0

Architekturbüro  
Andreas Ostertag GmbH  
dipl Arch ETH /SIA  
Dorfstrasse 38  
8706 Meilen


T 044 925 10 50  
N 079 662 73 52  
M a.ostertag@swiss-architektur.ch  
H a-ostertag.ch

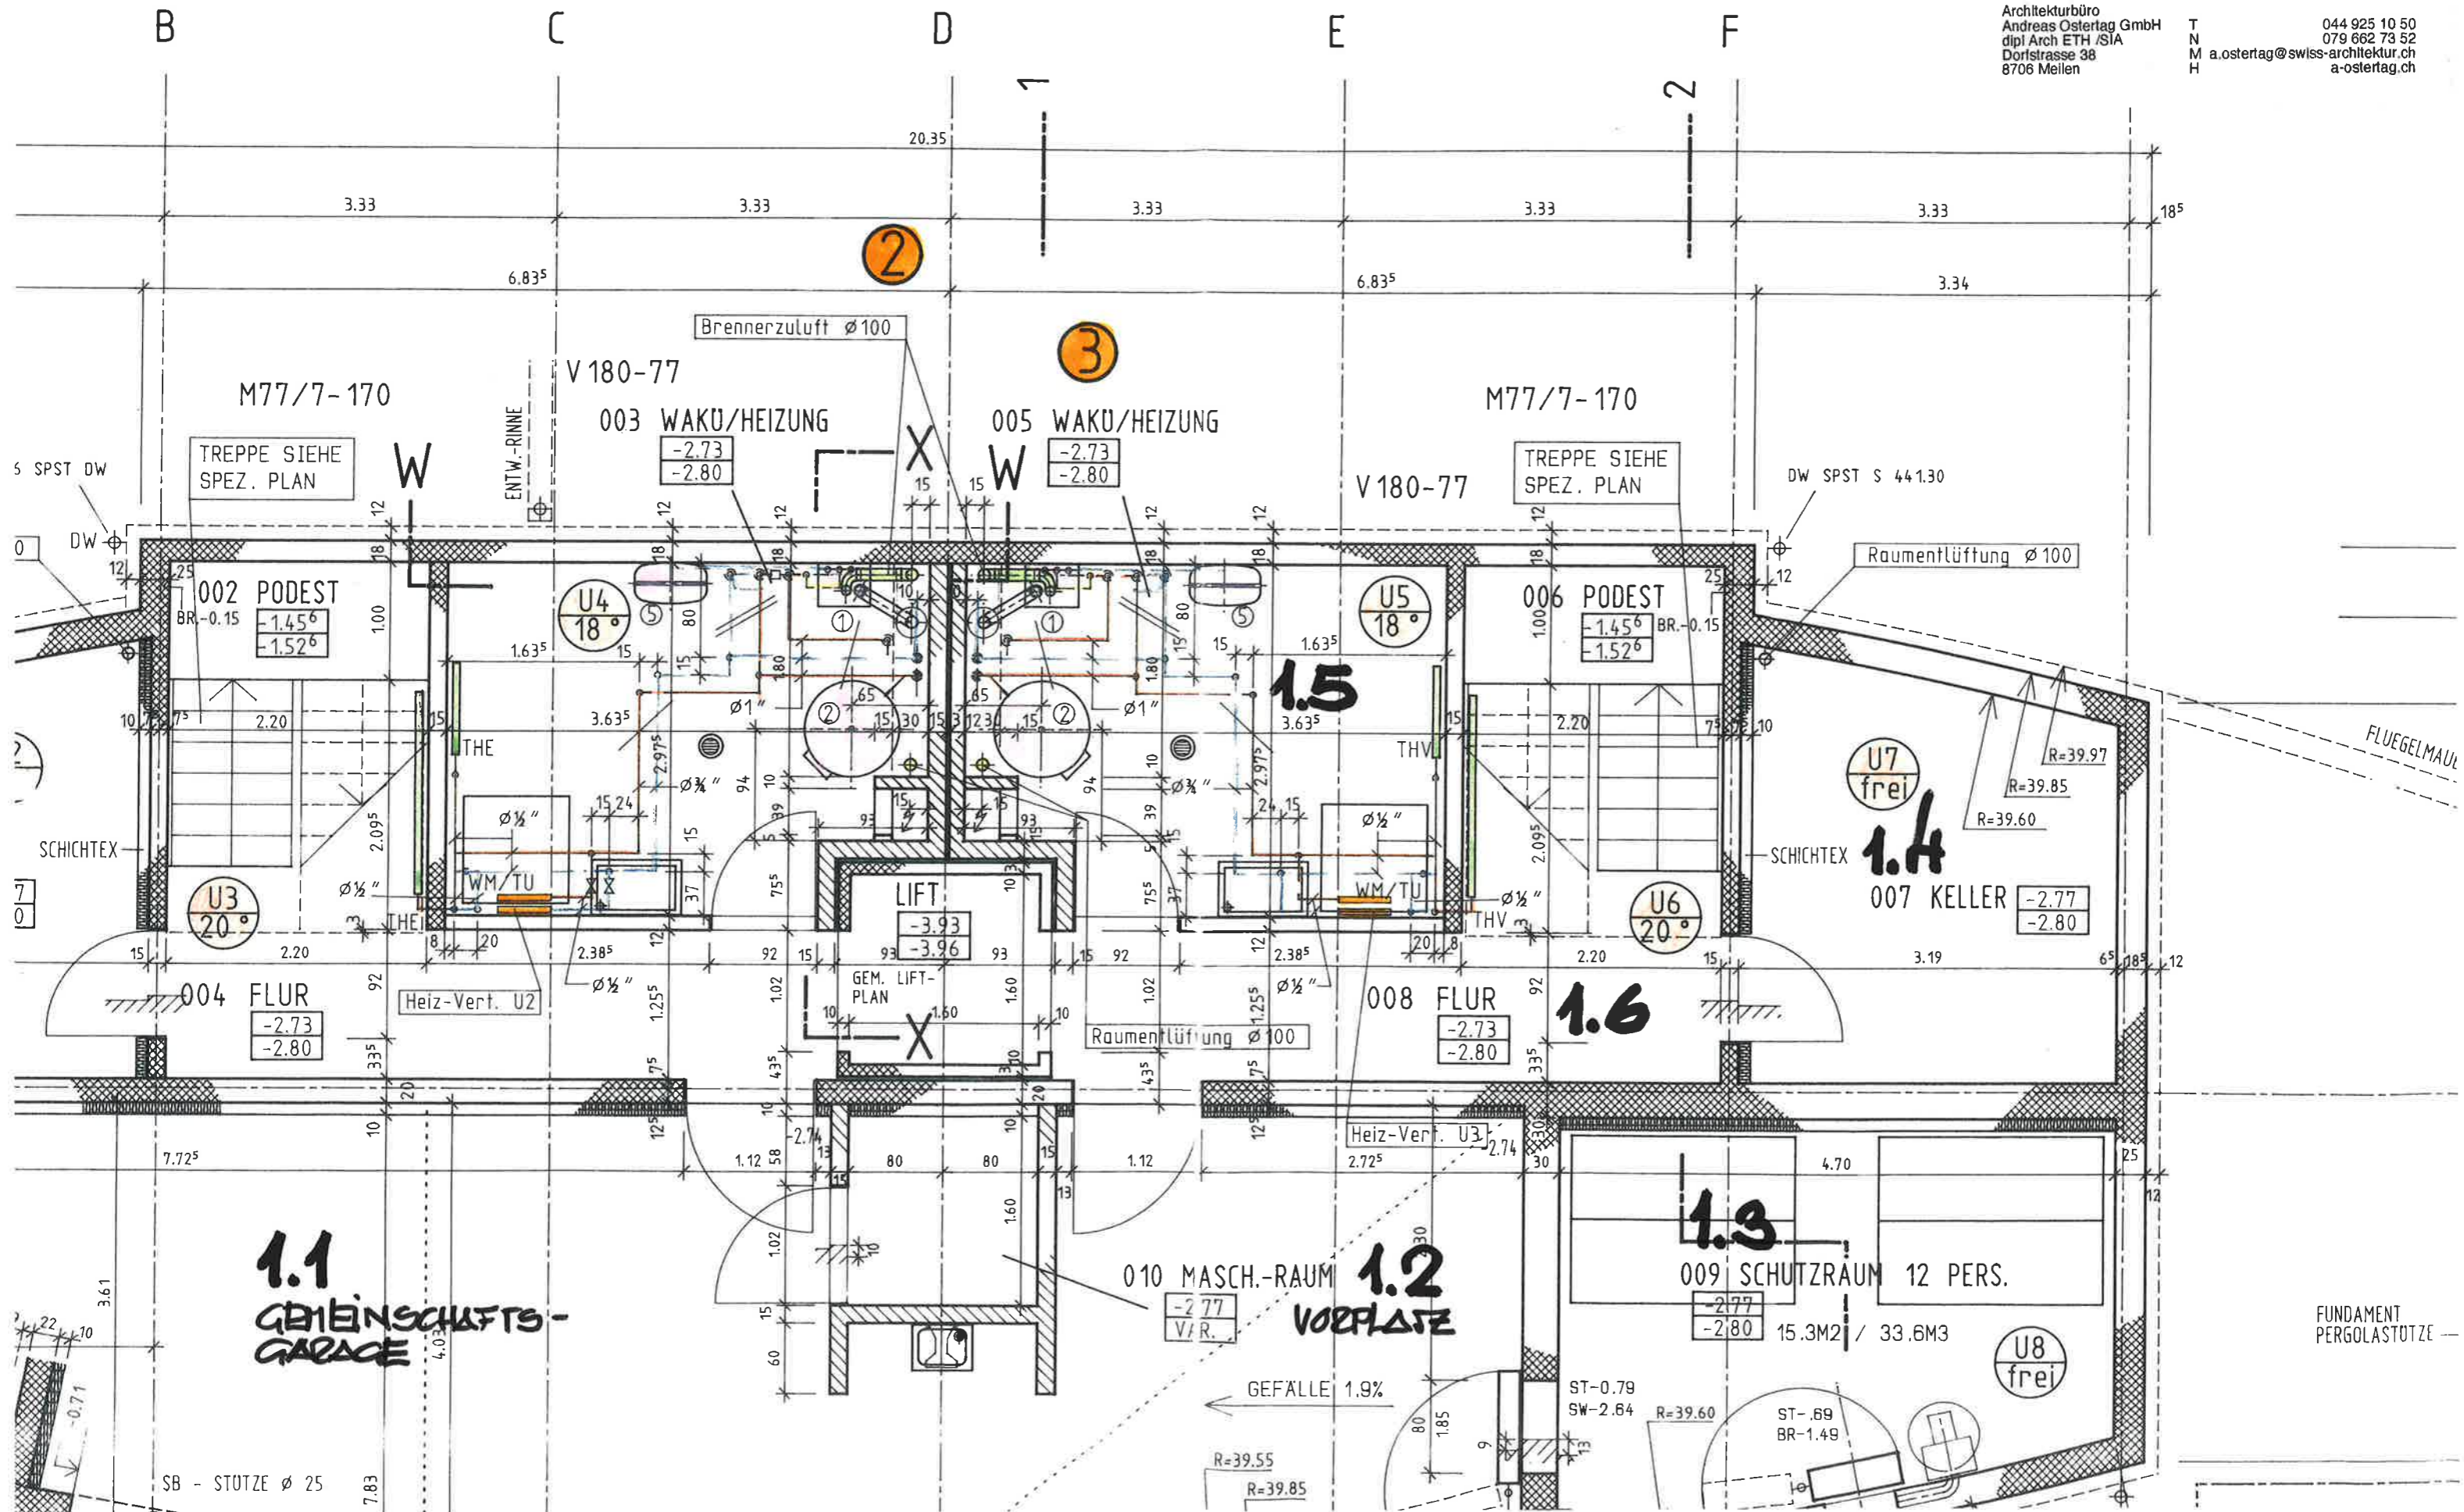

**Erdgeschoss Grundriss 1:50**

18. Oktober 2023 A3 Ao

Architekturbüro  
Andreas Ostertag GmbH  
dipl Arch ETH /SIA  
Dorfstrasse 38  
8706 Mellen  
T 044 925 10 50  
N 079 662 73 52  
M a.ostertag@swiss-architektur.ch  
H a-ostertag.ch

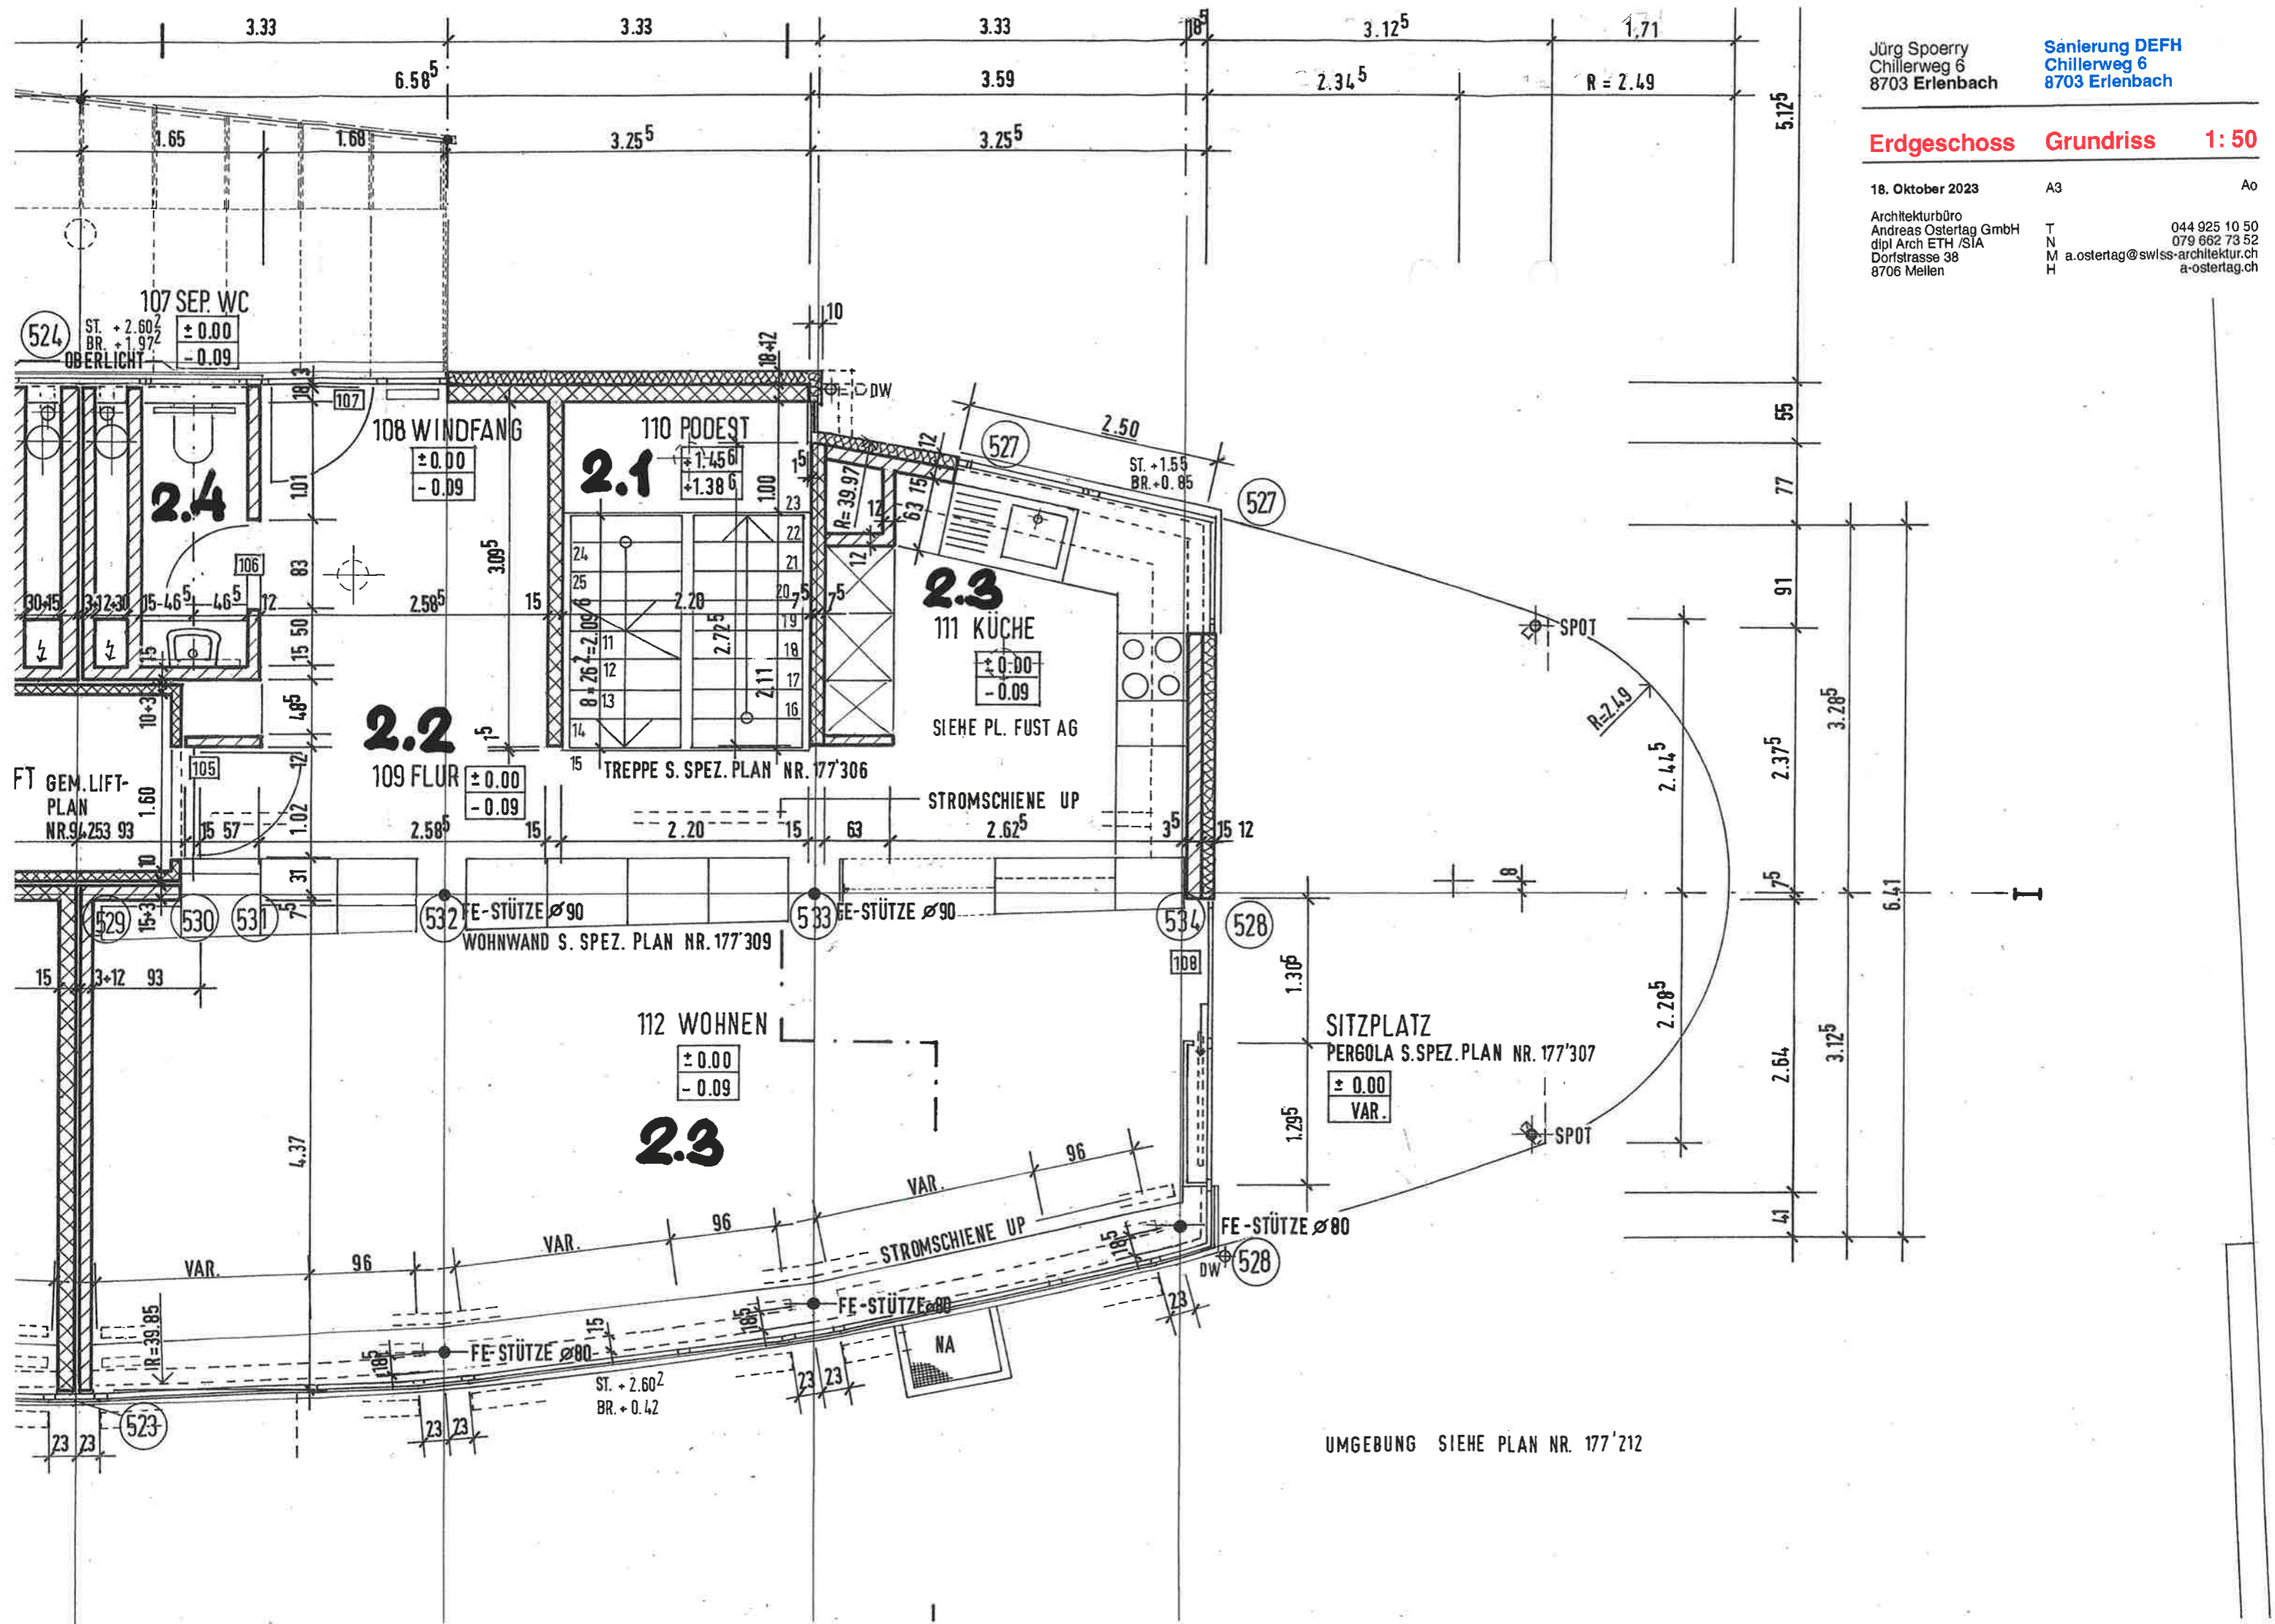

UMGEBUNG SIEHE PLAN NR. 177'212

Obergeschoss Grundriss 1:50


18. Oktober 2023

A3

Ao

Architekturbüro  
Andreas Ostertag GmbH  
dipi Arch ETH /SIA  
Dorfstrasse 38  
8706 Meilen

T 044 925 10 50  
N 079 662 73 52  
M a.ostertag@swiss-architektur.ch  
H a-ostertag.ch

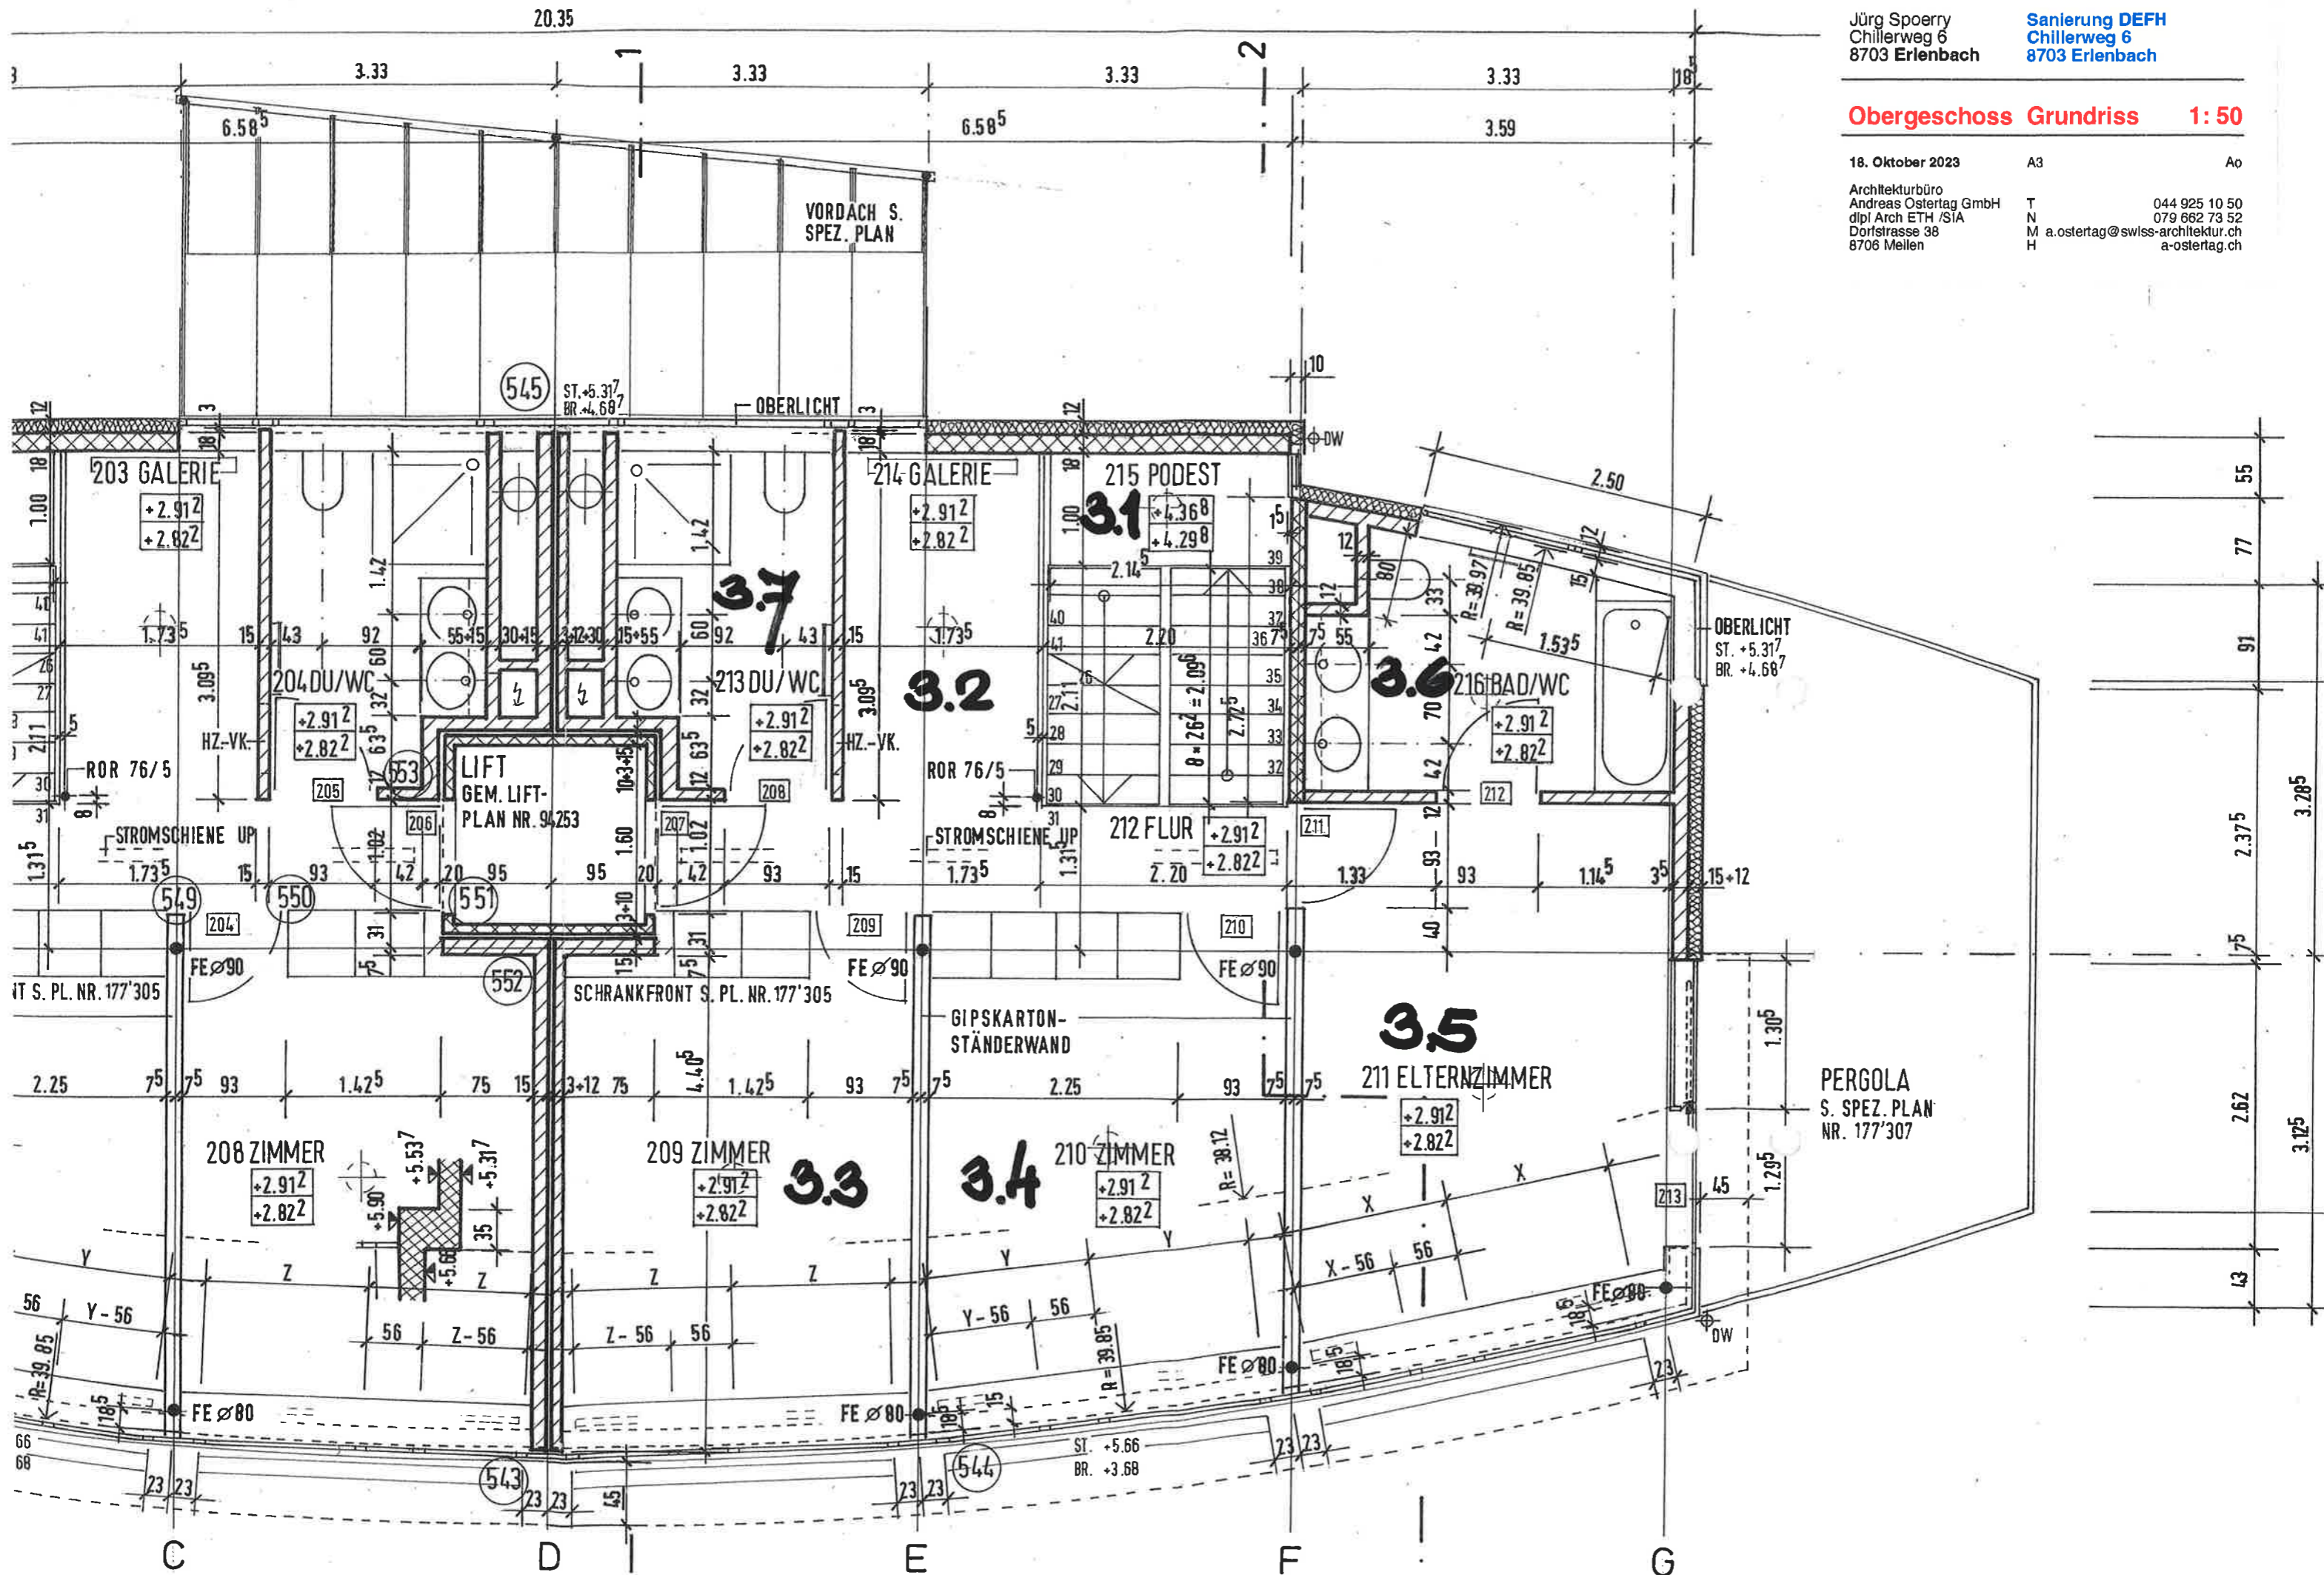

**Dachgeschoss Grundriss 1:50**

18. Oktober 2023

A3

Ao

Architekturbüro  
Andreas Osterlag GmbH  
dipl Arch ETH /SIA  
Dorfstrasse 38  
8706 Mellen

T 044 925 10 50  
N 079 662 73 52  
M a.ostertag@swiss-architektur.ch  
H a-ostertag.ch

