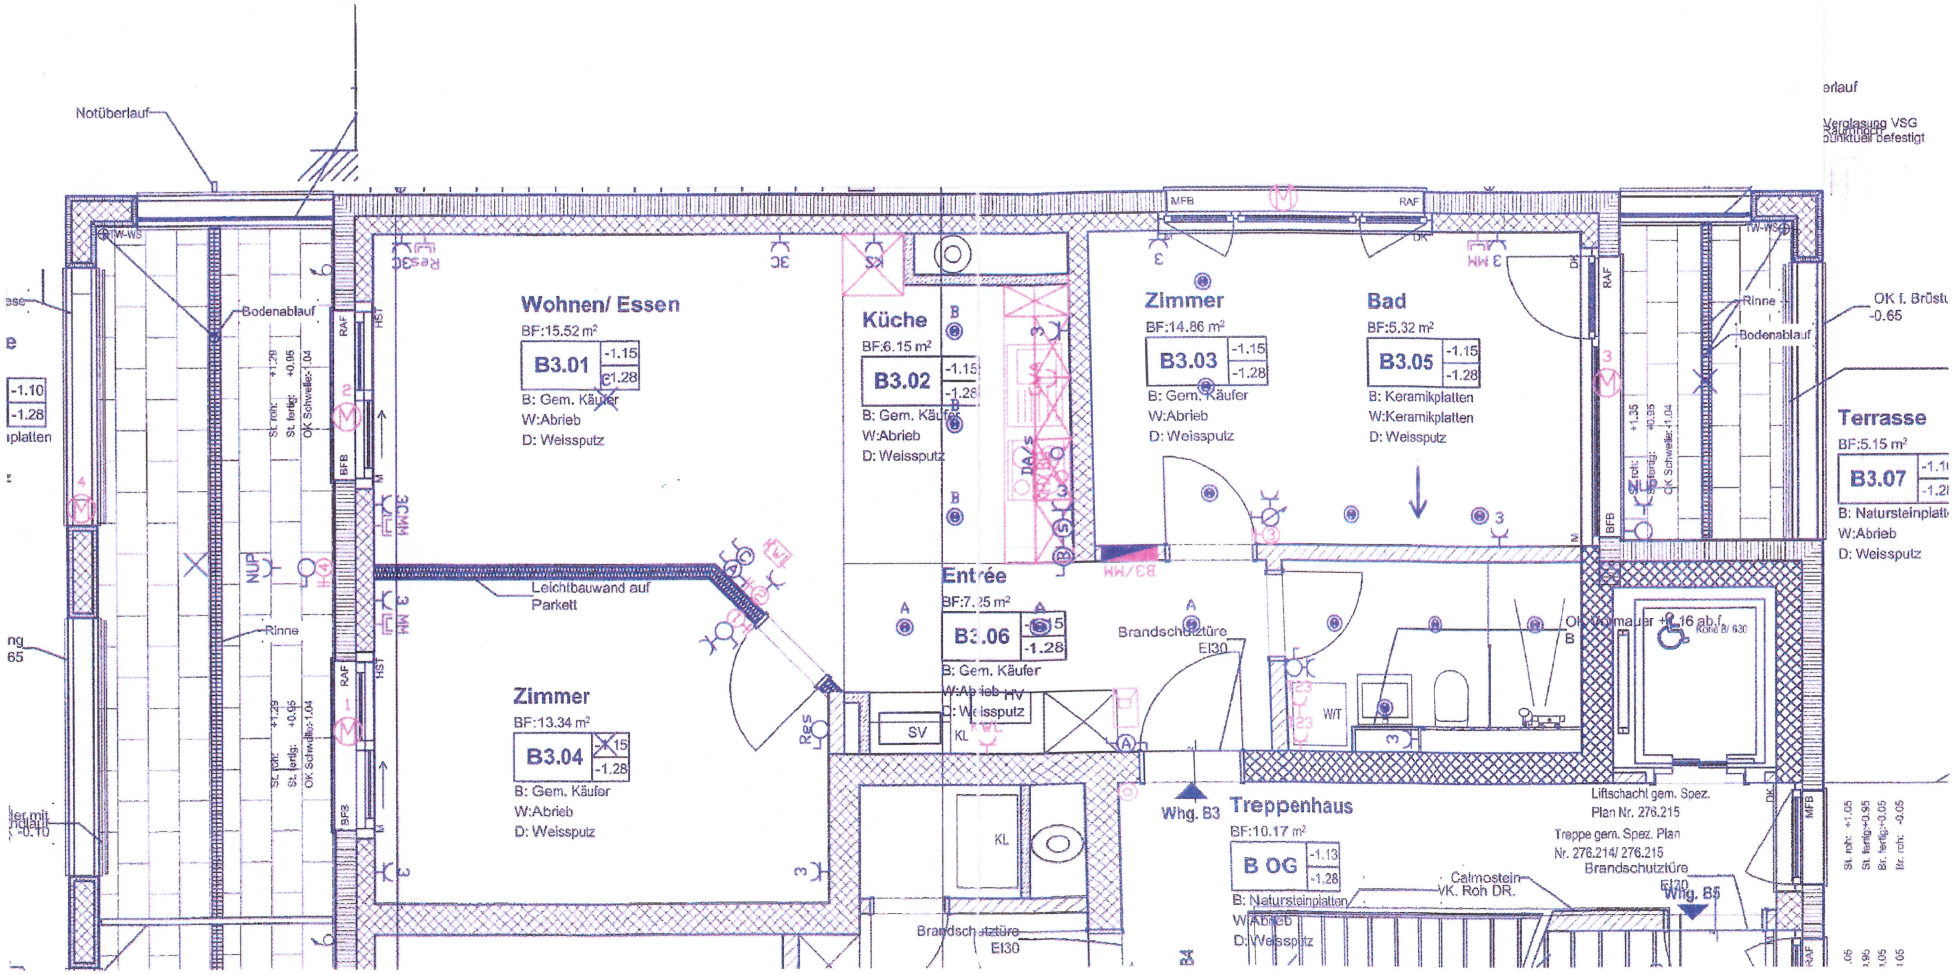
Notüberlauf
Bodenablauf
Rinne
Wohnen/ Essen
BF:15.52 m²
B3.01
-1.15
-1.28
B: Gem. Käufer
W:Abrieb
D: Weisspuz
Leichtbauwand auf Parkett
Zimmer
BF:13.34 m²
B3.04
-1.15
-1.28
B: Gem. Käufer
W:Abrieb
D: Weisspuz
Küche
BF:6.15 m²
B3.02
-1.15
-1.28
B: Gem. Käufer
W:Abrieb
D: Weisspuz
Entrée
BF:7.25 m²
B3.06
-1.15
-1.28
B: Gem. Käufer
W:Abrieb HV
D: Weisspuz
Brandschutztüre EI30
Zimmer
BF:14.86 m²
B3.03
-1.15
-1.28
B: Gem. Käufer
W:Abrieb
D: Weisspuz
Bad
BF:5.32 m²
B3.05
-1.15
-1.28
B: Keramikplatten
W:Keramikplatten
D: Weisspuz
Whg. B3
Treppenhaus
BF:10.17 m²
B OG
-1.13
-1.28
B: Naturstein
W:Abrieb
D: Weisspuz
Calmostein
VK. Roh DR.
Liftschacht gem. Spez. Plan Nr. 276.215
Treppe gem. Spez. Plan Nr. 276.214/ 276.215
Brandschutztüre EI30
Whg. B5
Rinne
Bodenablauf
Terrasse
BF:5.15 m²
B3.07
B: Natursteinplatte
W:Abrieb
D: Weisspuz
OK f. Brüstu
-0.65
Verglasung VSG
punktuell befestigt