


Legende	Existant	Projet
Canalisation		
Eau potable (EP)	—	—
Eau usée (EU)	—	—
Eau pluviales (EC)	—	—
Swisscom	—	—
Electric	—	—
Multimedia	—	—
Drainage	—	—
Canalisation	—	—
Regard	—	—
Chambre de contrôle EP	—	—
Chambre de contrôle EU	—	—
Chambre de tirage électrique	—	—
Coffret d'introduction	—	—
Chambre de contrôle EC	—	—
Puits perdus	—	—

Rue des Trembles 6
1966 Apt / Foch

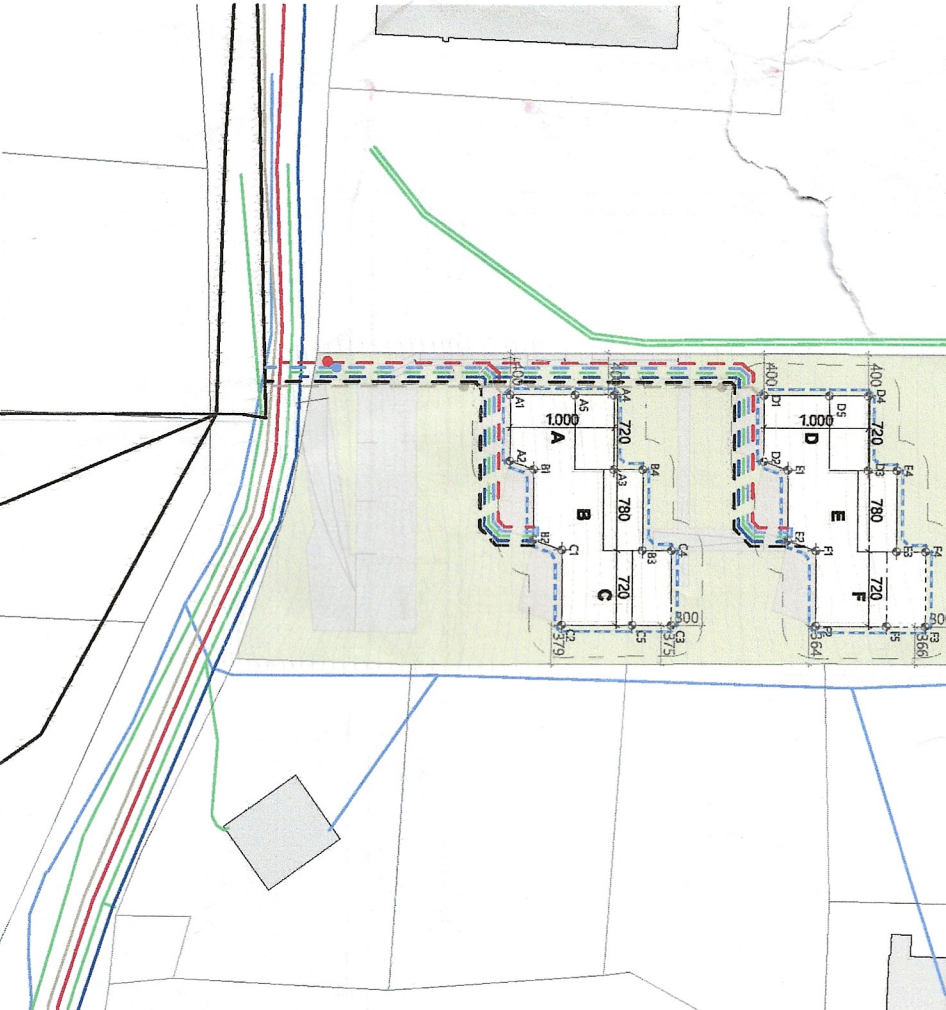

N. Parcelle	TA	TN	Déclassement HEP	H max règlement	Distance min limite règlement (m ou 72H)	Distance min limite

Calcul SP maximale parcelle

Surface parcelles [m²] 2,179,00
IBUS 0,50
SP max. [m²] 1,089,50

DENOMINATION	ZONE RESIDENTIELLE
COULEUR	TELE 820
NATURE DE L'AFFECTATION	habitat commerces affilié locaux pour animaux
DEGRE DE L'AFFECTATION	de base de base
RECONSTRUCTION	0,20 %
REGLEMENTATION DE BASE	dispositif 9
ordre de construction	-
orientation de bâtiment	-
déclassement	1/2 h - min 3 m
hauteur	11 m 9
toitures	9/11
façades	pièces à pans 30 - 60 % 9
couverture	tenue fermée 9
DEGRE DE SENSIBILITE	II

DBS2023-48
Ayent
Fortunau K-Invest
4407-17128

02.21
Plan de situation

Echelle: 1:500
Phase: Avant Projet
Date: 21/08/2023

SP projet (IBUS)
Surface [m²]

BAT. A	67,23
BAT. B	138,59
BAT. C	63,35
BAT. D	140,58
BAT. E	137,84
BAT. F	137,84

