


-9 MAI 2018

mod. 18/04425

16/4205

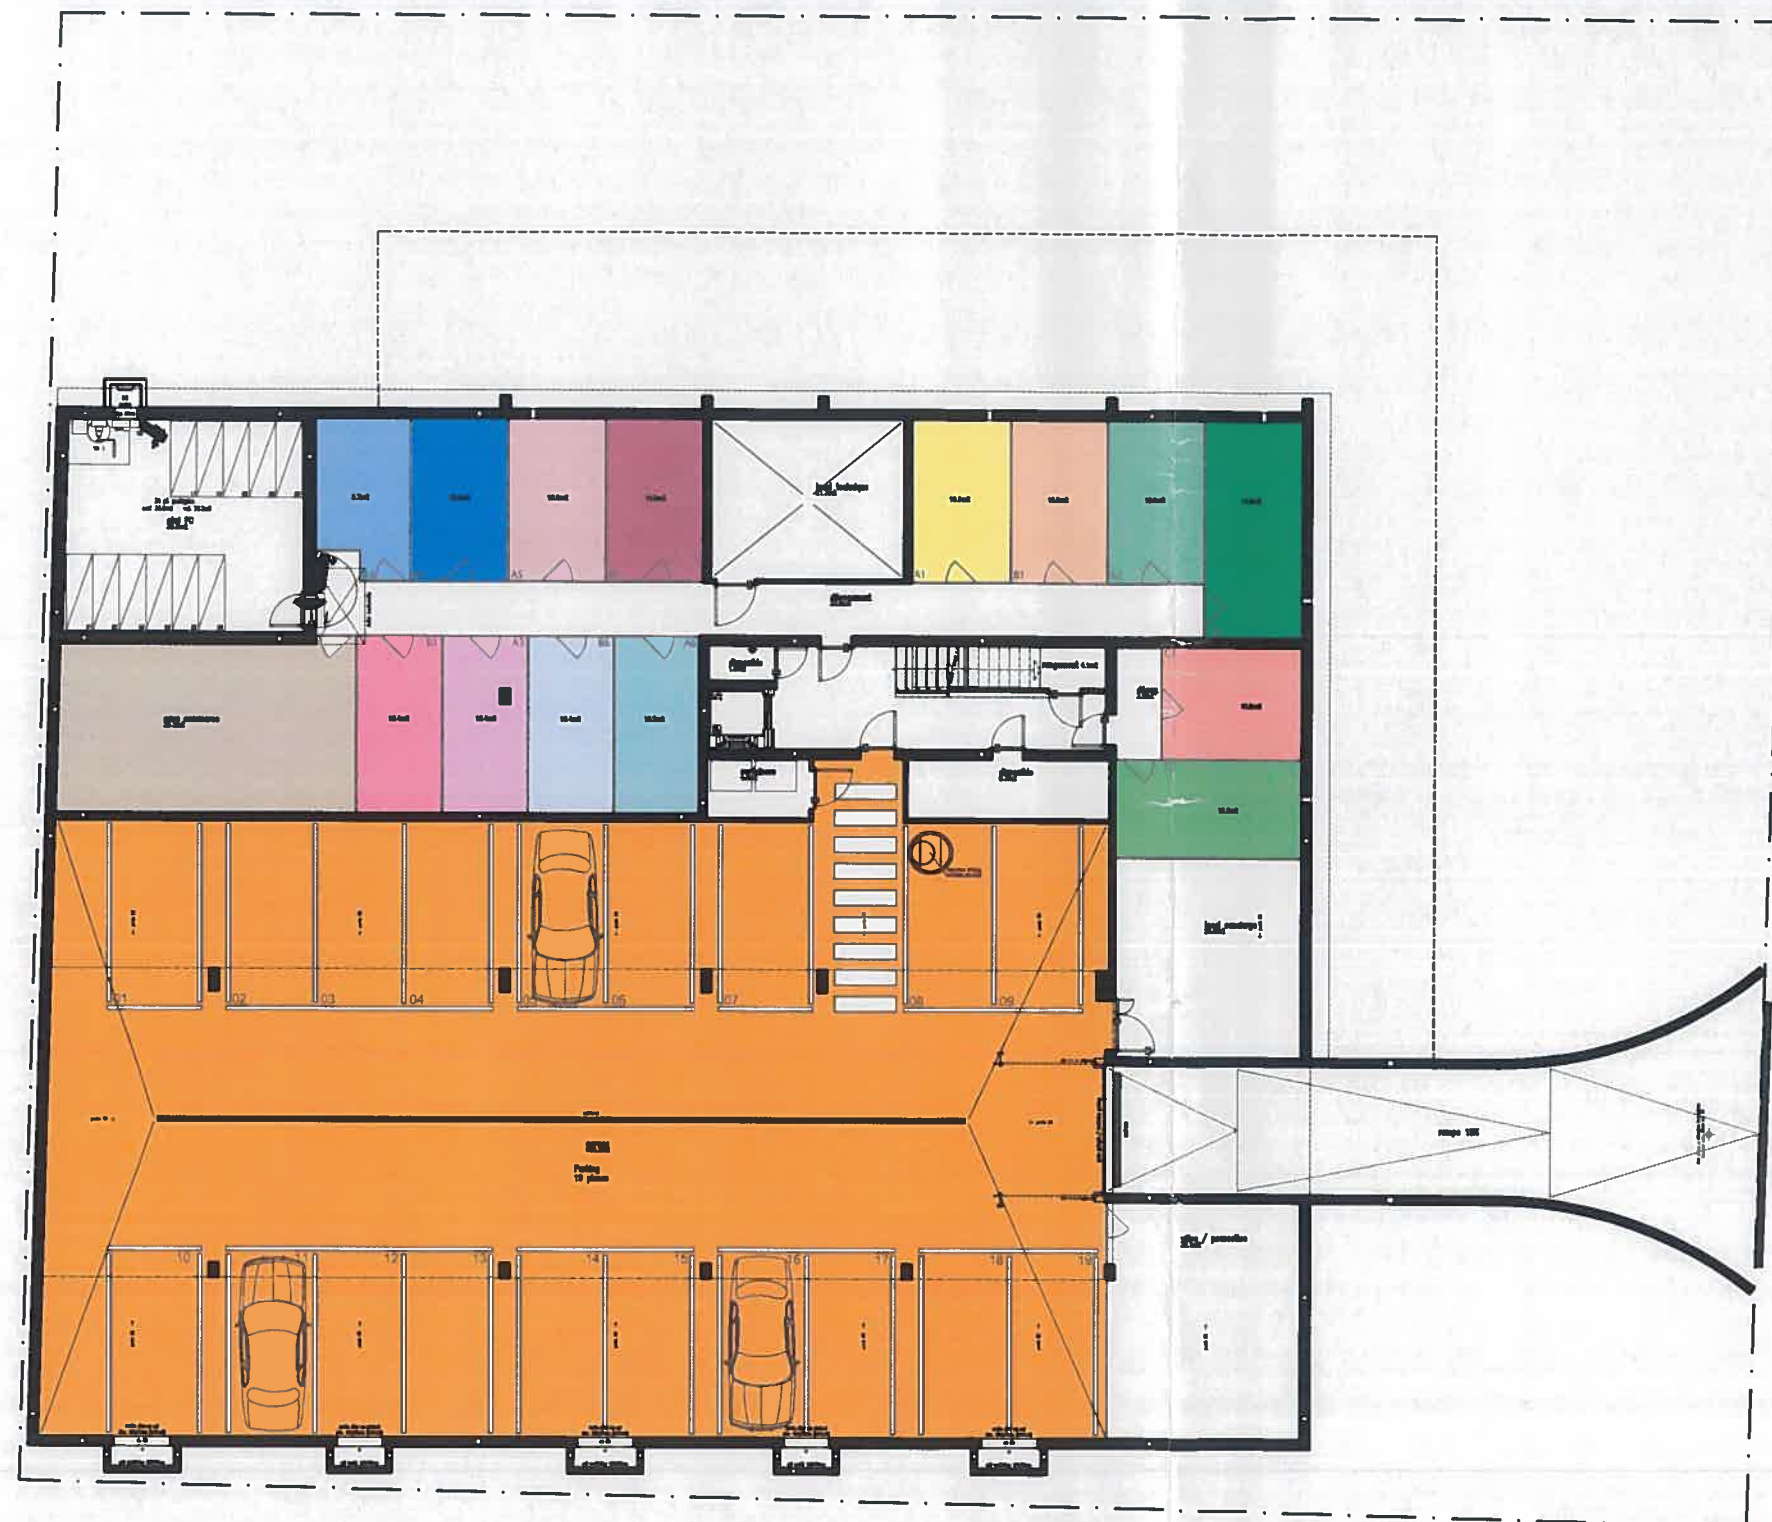


PPE Y37

RUE D'YVERDON 37
1530 PAYERNE

PLAN DU SOUS-SOL

PP Bât de la Halle

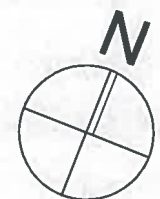

ECH.: 1/200

DATE: 23 03 2018

POLYGONE ARCHITECTURE SA
Ph. Pachoud
Rue des Granges 24
Tél: 026/660.69.62

Arch. HES
1530 Payerne
Fax: 026/660.17.13




PPE Y37


RUE D'YVERDON 37
1530 PAYERNE

PLAN DU REZ-DE-CHAUSSEE

Feuillet 1078-1	LOT COMMERCIAL
SURF. DISPONIBLE :	309 m ²
CAVE :	35.3 m ²
1/1000-PPE	173

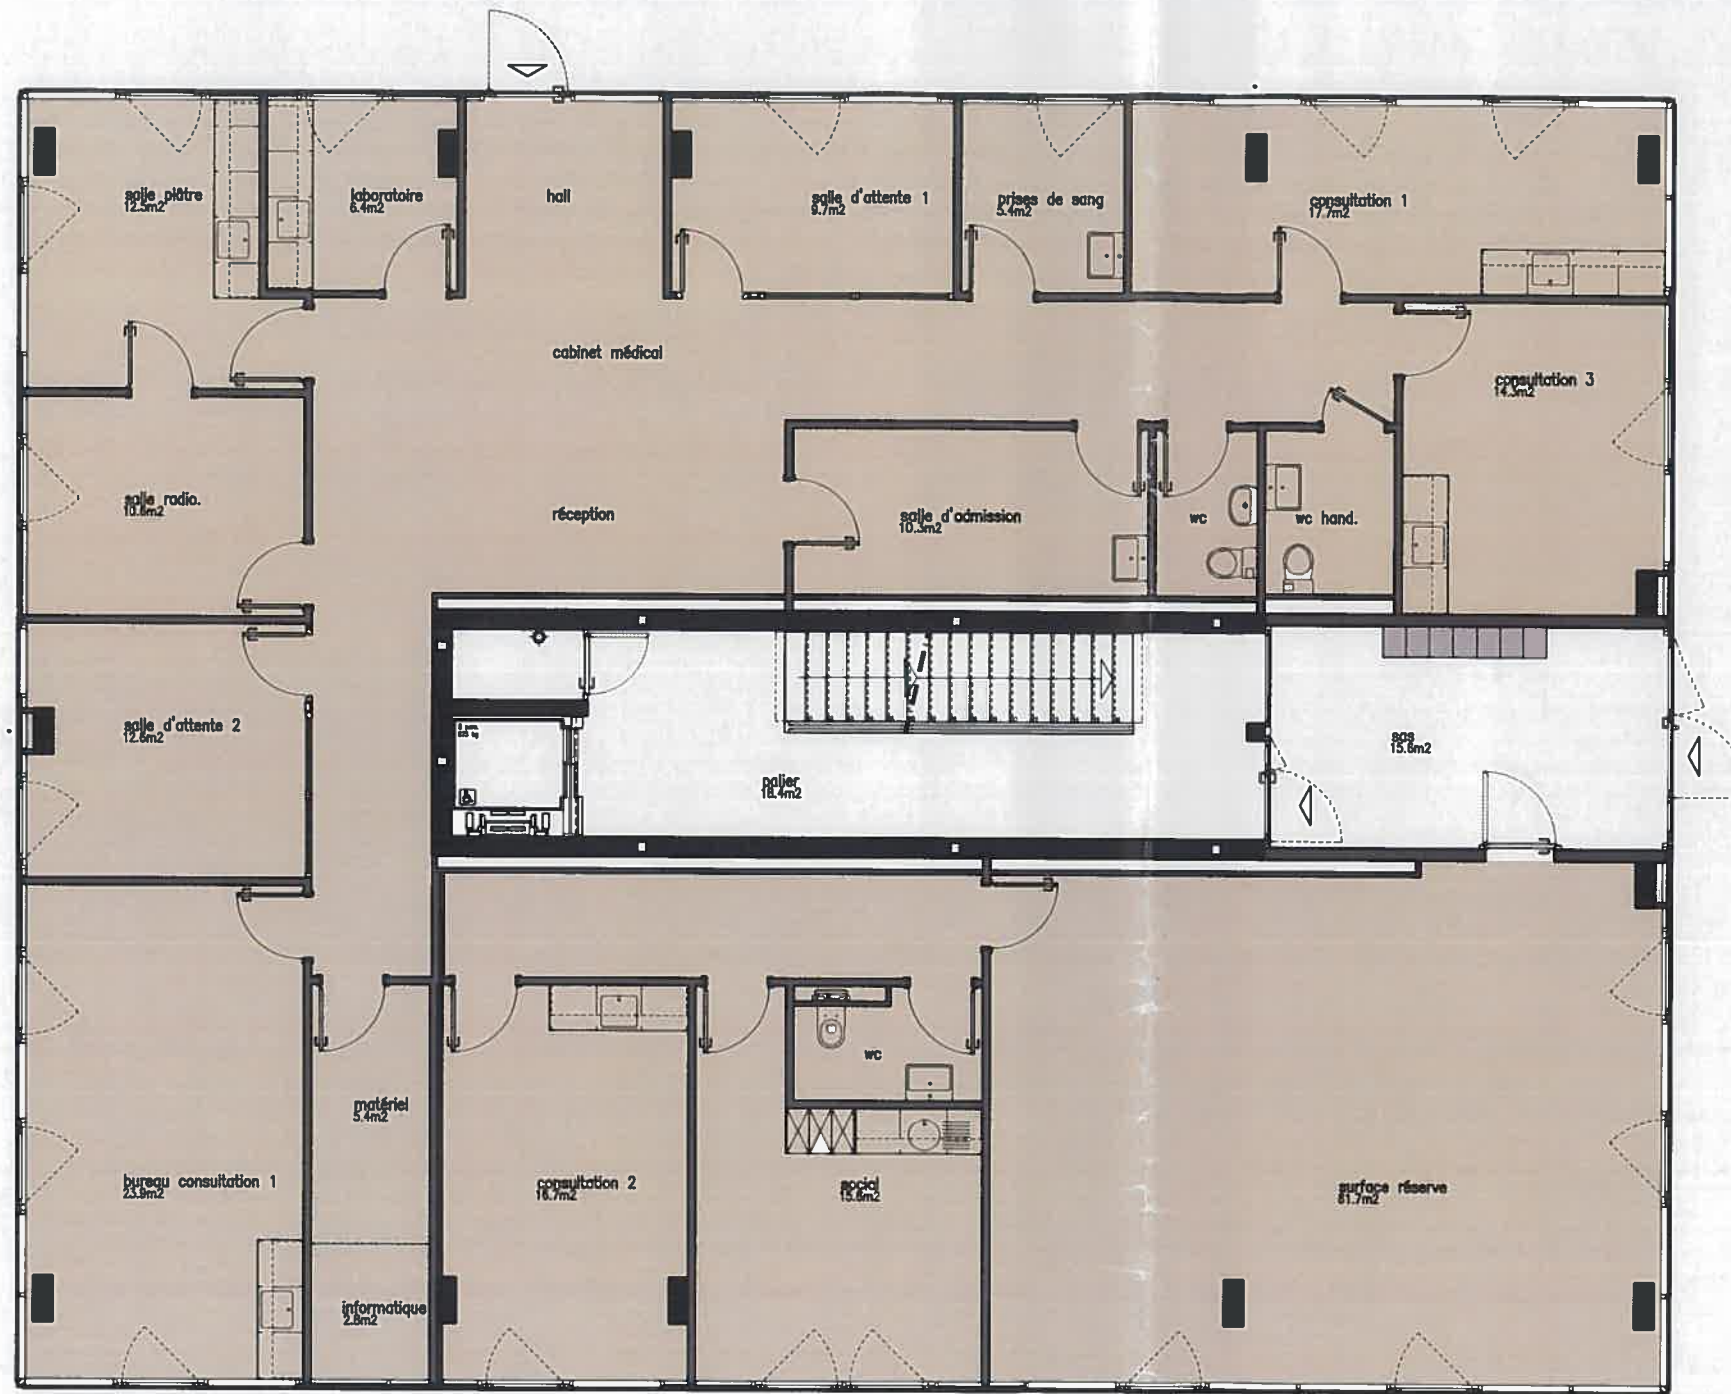


pp. Robert de Melun

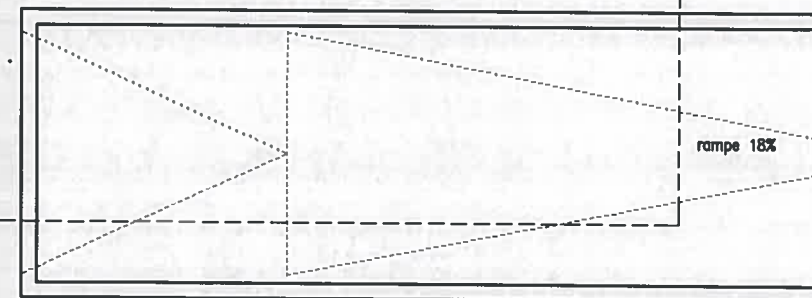

ECH: 1/100

DATE: 23 03 2018

POLYGONE ARCHITECTURE SA
Ph. Pachoud Arch. HES
Rue des Granges 24 1530 Payerne
Tél: 026/660.69.62 Fax: 026/660.17.13

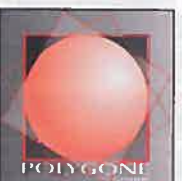


appartement A1
4.5 pièces
surf. 111.3m2

- 9 MAI 2018

18 / 04 425

appartement A6
2.5 pièces
surf. 69.0m2

appartement A5
3.5 pièces
surf. 86.0m2

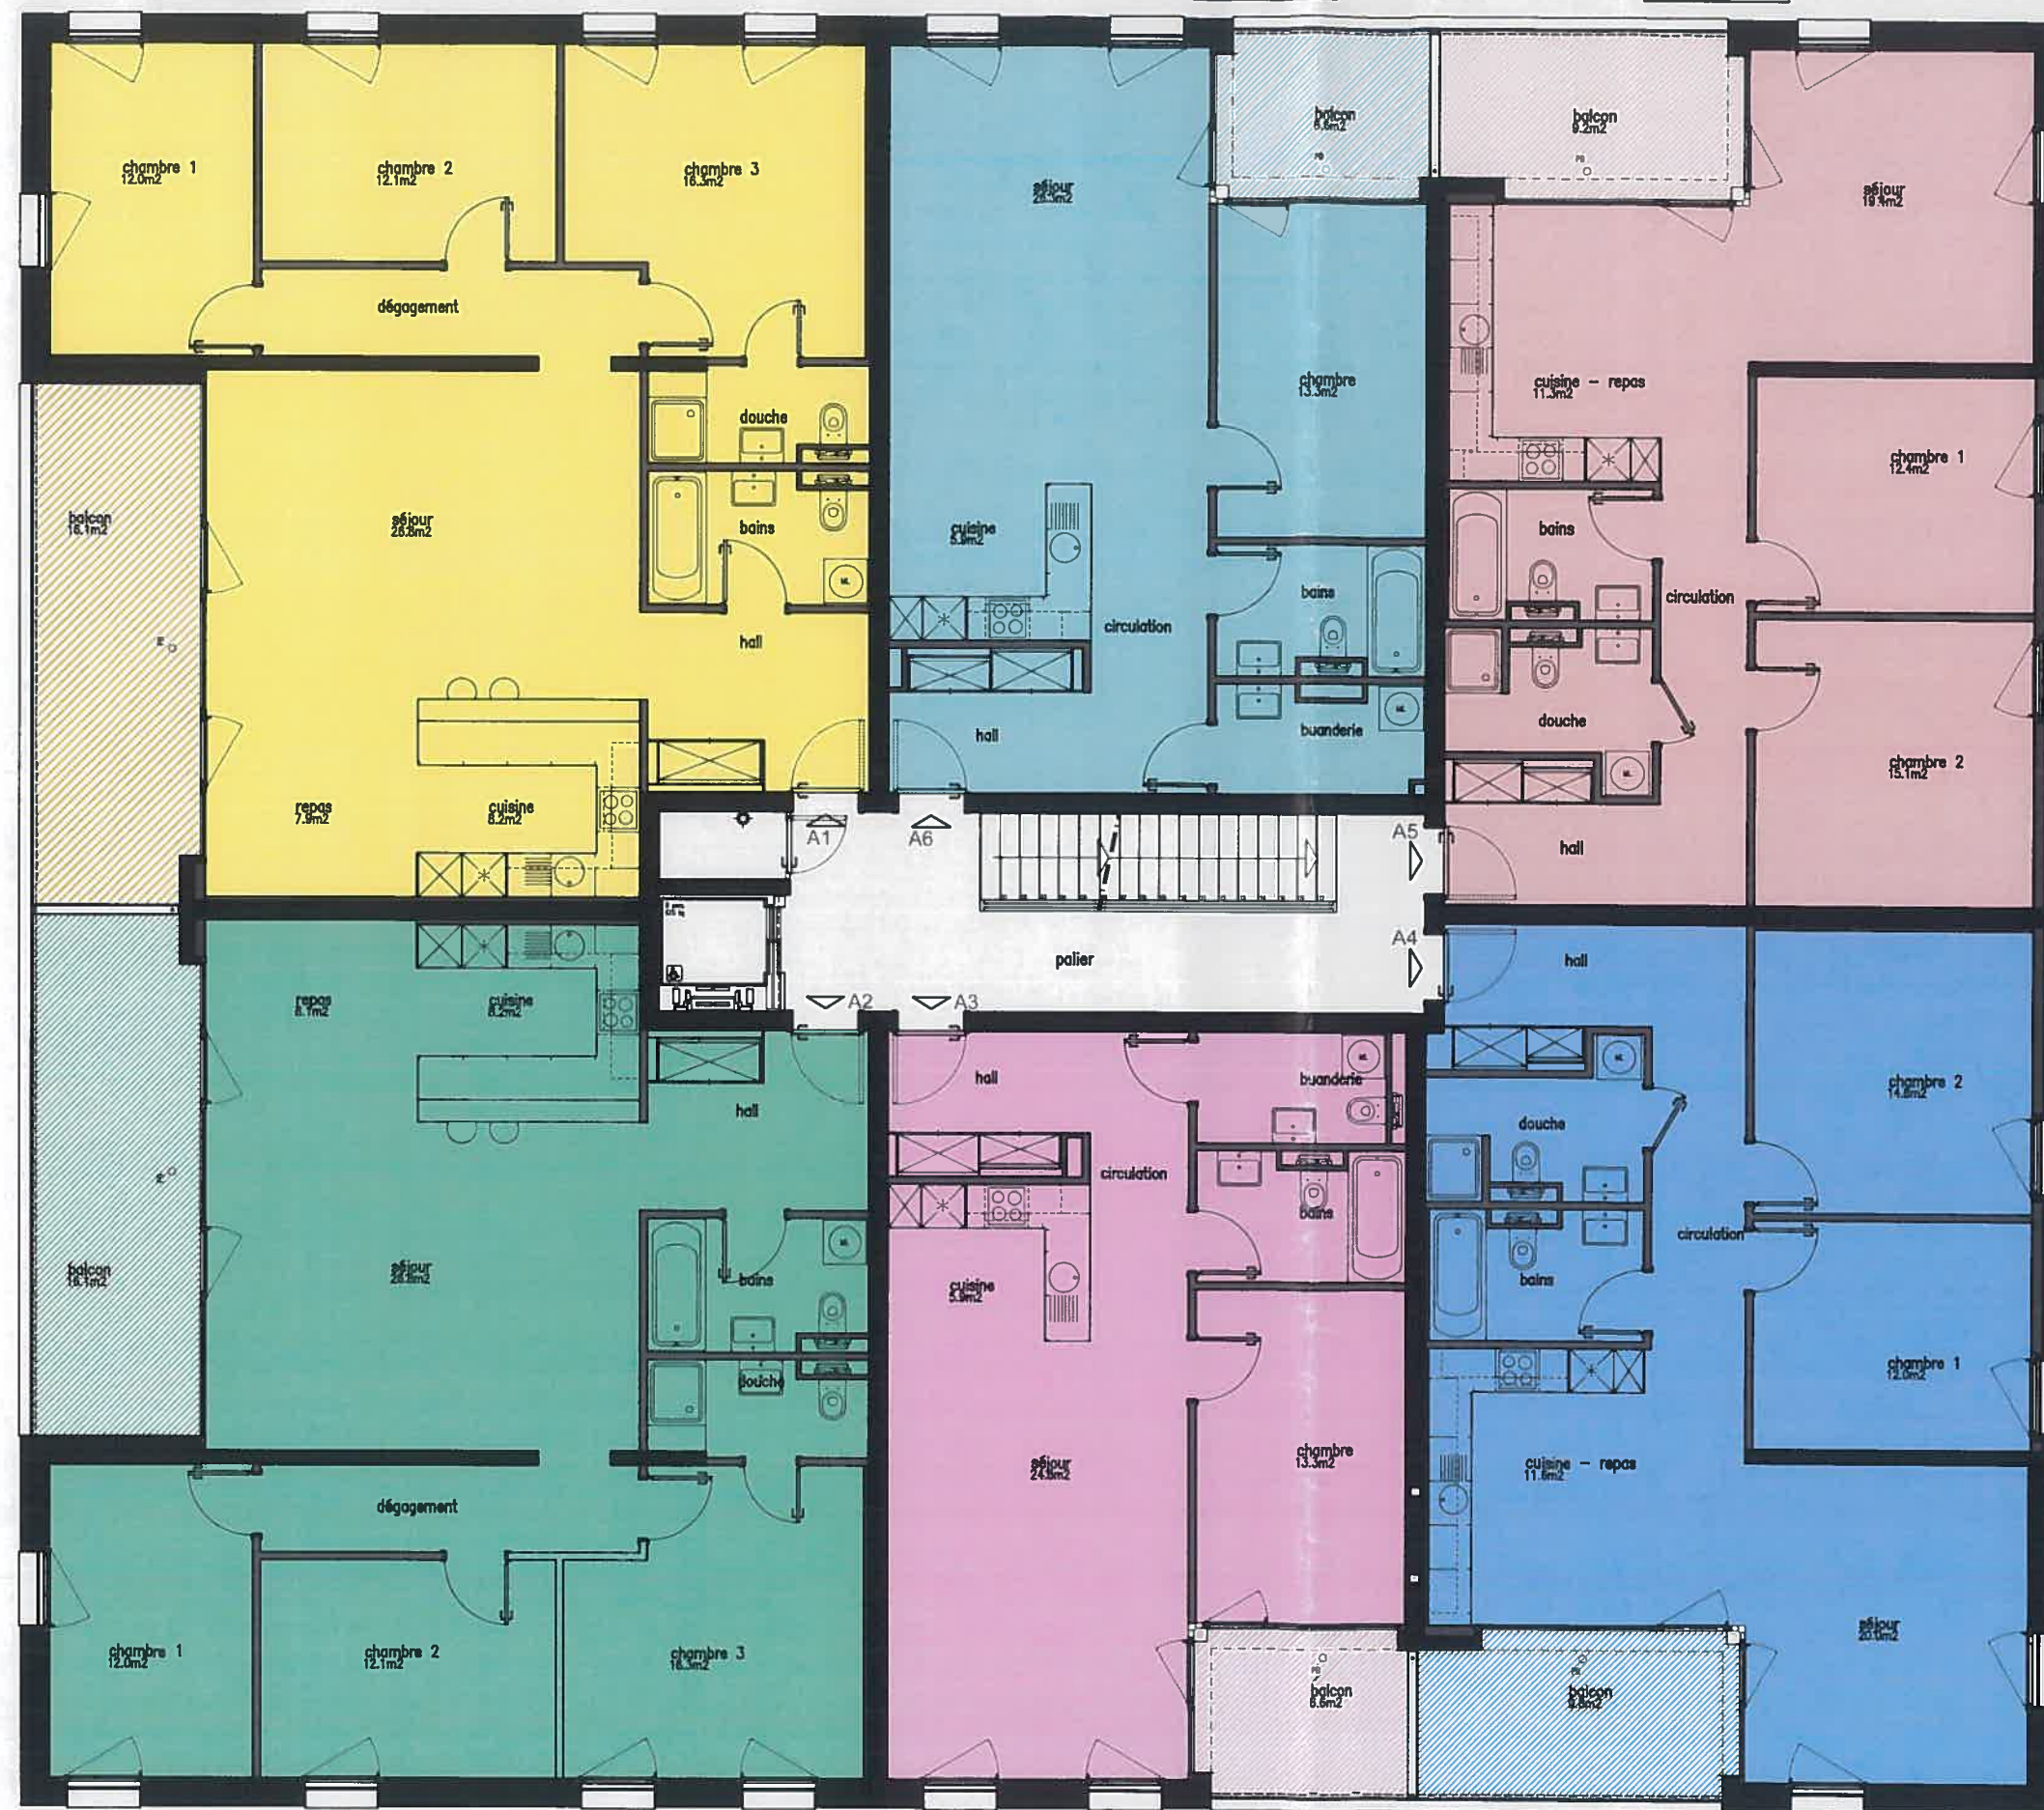

appartement A2
4.5 pièces
surf. 111.3m2

appartement A3
2.5 pièces
surf. 66.5m2

appartement A4
3.5 pièces
surf. 88.0m2

PPE Y37

RUE D'YVERDON 37
1530 PAYERNE

PLAN DU 1ER ETAGE

Feuillet 1078-2 LOT A1	4½ pces
APPARTEMENT:	111.3 m2
BALCON:	16.1 m2
CAVE:	10.9 m2
1/1000-PPE	62


Feuillet 1078-3 LOT A2	4½ pces
APPARTEMENT:	111.3 m2
BALCON:	16.1 m2
CAVE:	10.9 m2
1/1000-PPE	62

Feuillet 1078-4 LOT A3	2½ pces
APPARTEMENT:	66.5 m2
BALCON:	6.6 m2
CAVE:	10.4 m2
1/1000-PPE	37

Feuillet 1078-5 LOT A4	3½ pces
APPARTEMENT:	88 m2
BALCON:	9.8 m2
CAVE:	9.7 m2
1/1000-PPE	48

Feuillet 1078-6 LOT A5	3½ pces
APPARTEMENT:	86 m2
BALCON:	9.2 m2
CAVE:	10.9 m2
1/1000-PPE	48

Feuillet 1078-7 LOT A6	2½ pces
APPARTEMENT:	69 m2
BALCON:	6.6 m2
CAVE:	10.5 m2
1/1000-PPE	38

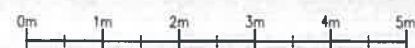

ECH: 1/100

DATE: 23 03 2018


POLYgone ARCHITECTURE SA
Ph. Pachoud
Rue des Granges 24
Tél: 026/660.69.62

Arch. HES
1530 Payerne
Fax: 026/660.17.13



-9 MAI 2018

18/04425

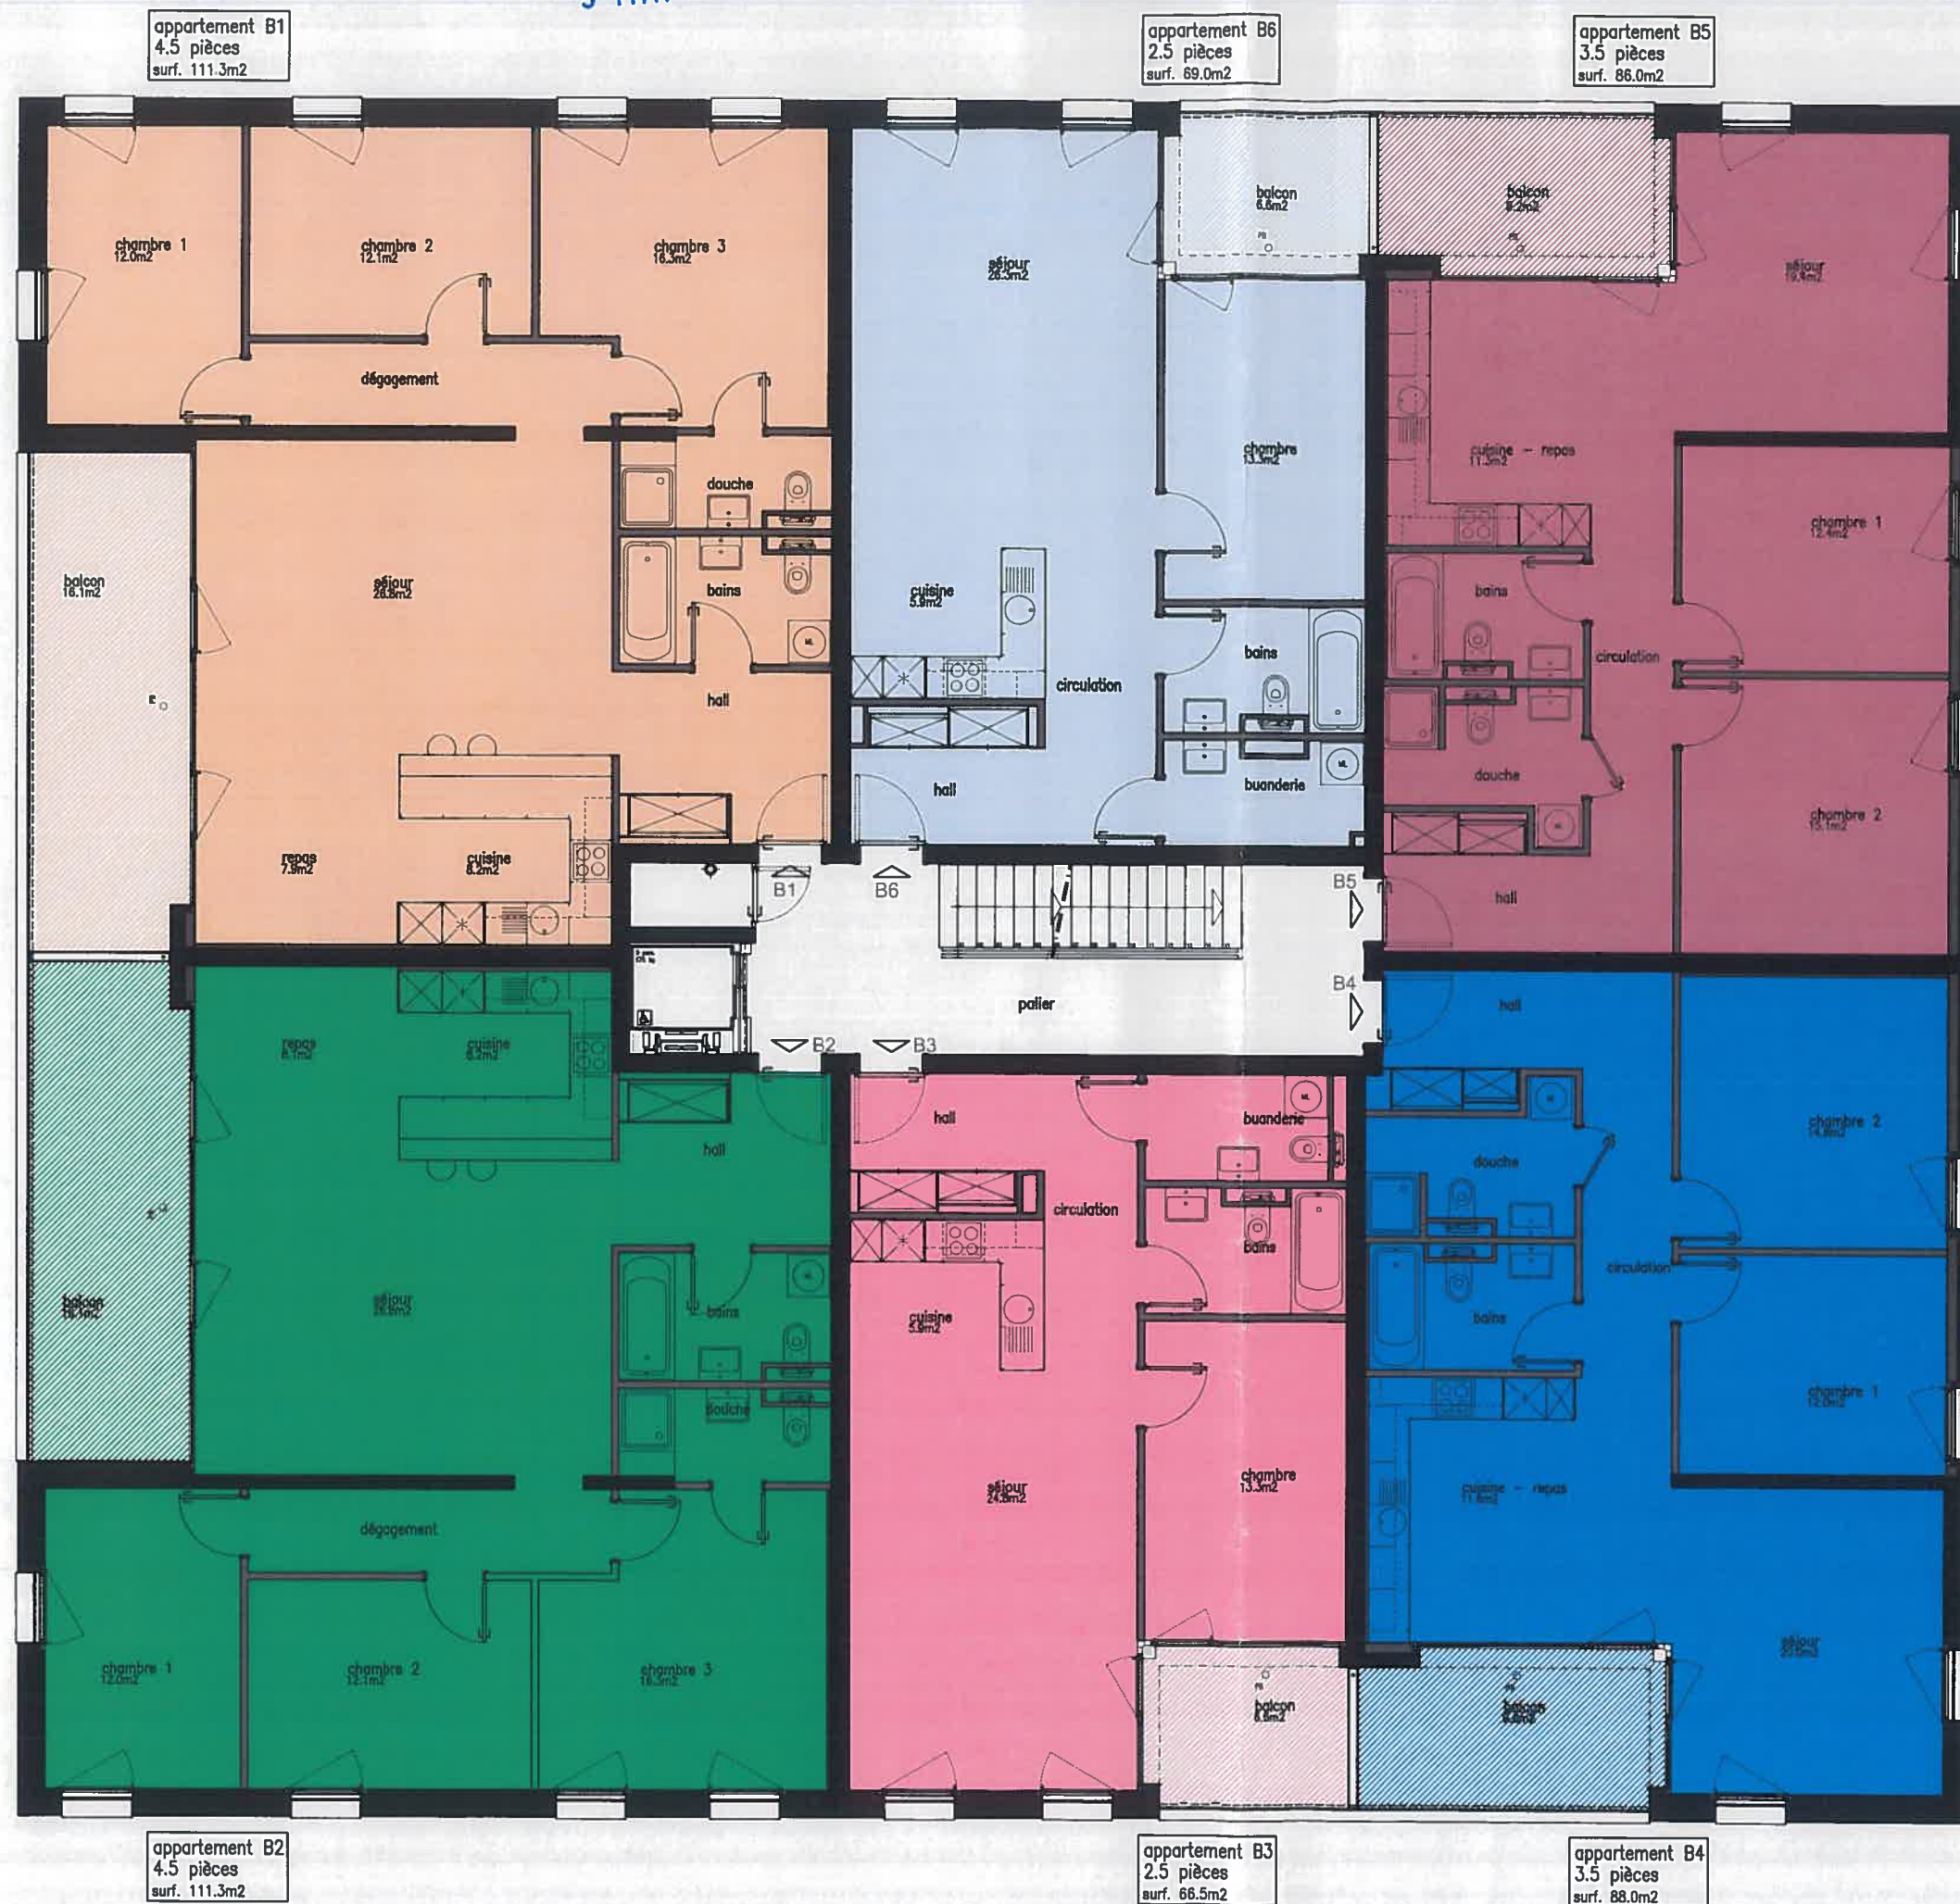

PPE Y37

RUE D'YVERDON 37
1530 PAYERNE

PLAN DU 2EME ETAGE

Feuillet 1078-8 LOT B1	4½ pces
APPARTEMENT:	111.3 m2
BALCON:	16.1 m2
CAVE:	10.8 m2
1/1000-PPE	62


Feuillet 1078-9 LOT B2	4½ pces
APPARTEMENT:	111.3 m2
BALCON:	16.1 m2
CAVE:	14.6 m2
1/1000-PPE	62

Feuillet 1078-10 LOT B3	2½ pces
APPARTEMENT:	66.5 m2
BALCON:	6.6 m2
CAVE:	10.4 m2
1/1000-PPE	37

Feuillet 1078-11 LOT B4	3½ pces
APPARTEMENT:	88 m2
BALCON:	9.8 m2
CAVE:	10.9 m2
1/1000-PPE	48

Feuillet 1078-12 LOT B5	3½ pces
APPARTEMENT:	86 m2
BALCON:	9.2 m2
CAVE:	10.9 m2
1/1000-PPE	48

Feuillet 1078-13 LOT B6	2½ pces
APPARTEMENT:	69 m2
BALCON:	6.6 m2
CAVE:	10.4 m2
1/1000-PPE	38

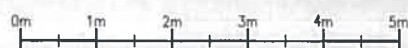

11.04.2018



Ech.: 1/100

DATE: 23 03 2018

POLYgone ARCHITECTURE SA
Ph. Pachoud
Rue des Granges 24
Tél: 026/660 69 62

Arch. HES
1530 Payerne
Fax: 026/660.17.13



- 9 MAI 2018

18 / 04 4 25

appartement C1
4.5 pièces
surf. 126.5m²

appartement C2
4.5 pièces
surf. 126.3m²


PPE Y37

RUE D'YVERDON 37
1530 PAYERNE


PLAN ATTIKUES

Feuillet 1078-14 LOT C1	4½ pces
APPARTEMENT:	126.5 m ²
TERRASSE :	177 m ²
CAVE :	10.9 m ²
1/1000-PPE	71

Feuillet 1078-15 LOT C2	4½ pces
APPARTEMENT:	126.3 m ²
TERRASSE :	175 m ²
CAVE :	12.6 m ²
1/1000-PPE	71

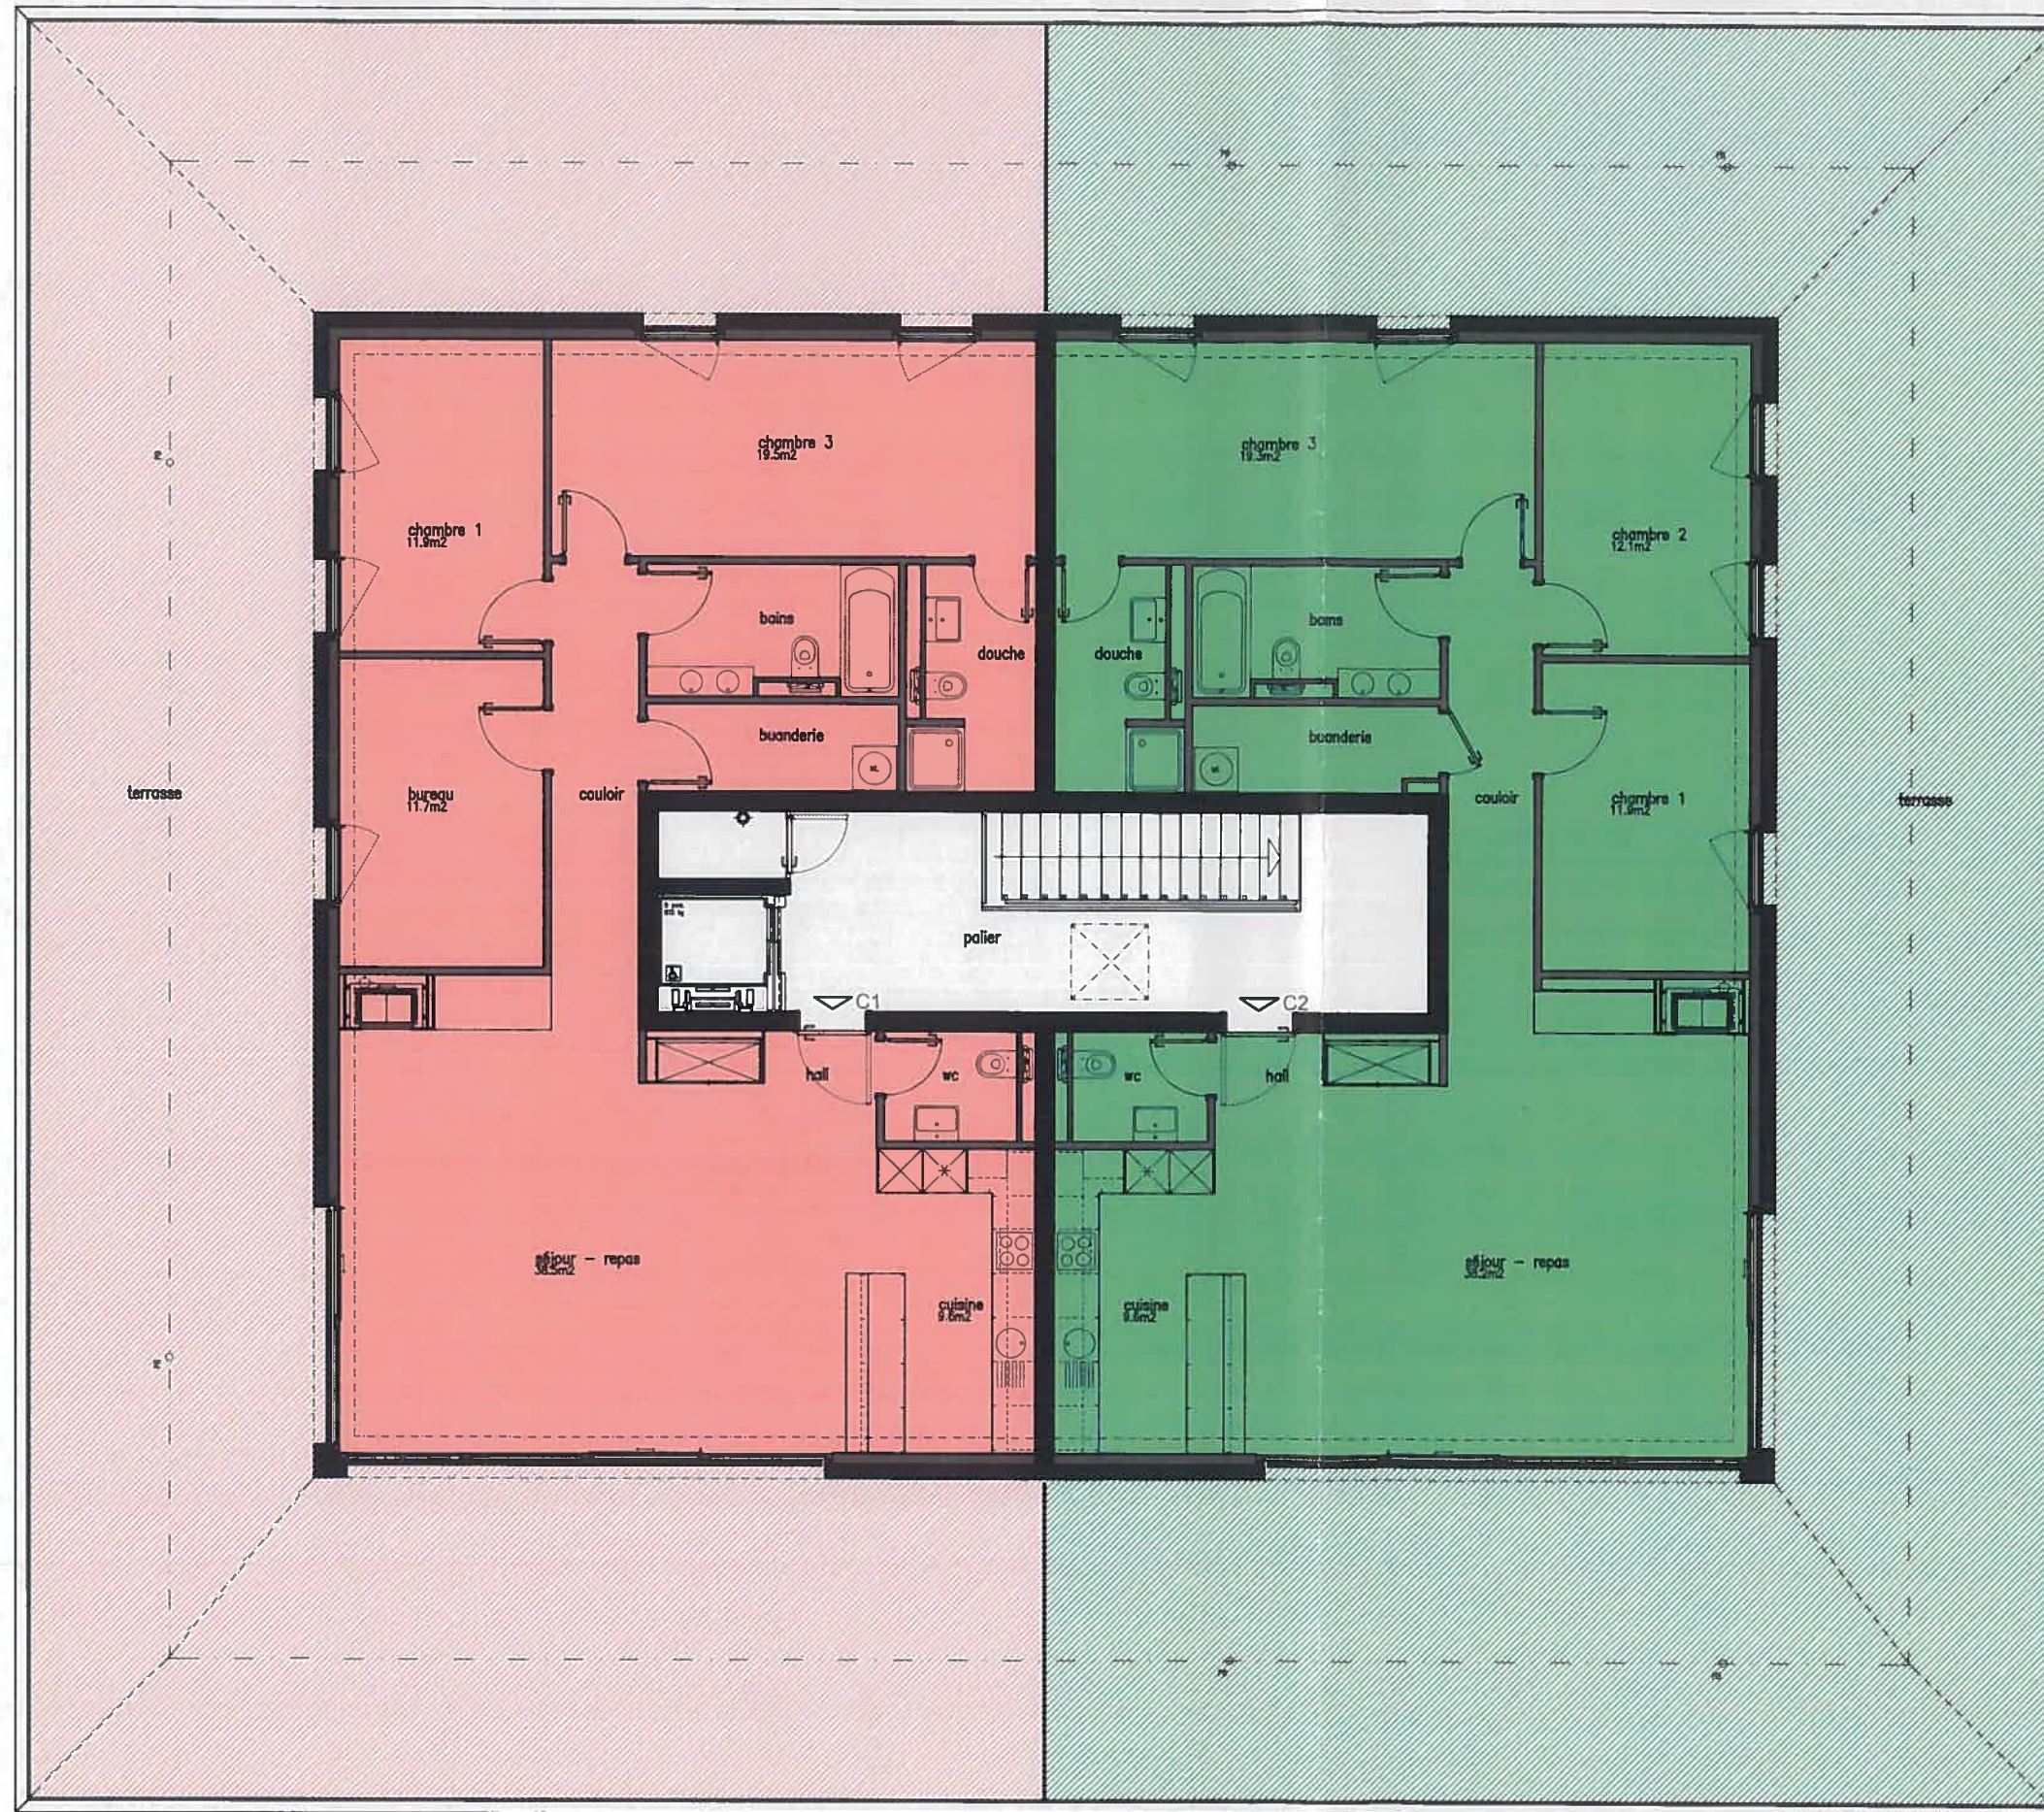

1/1000 de l'attique

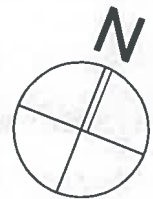

ECH.: 1/100 DATE: 23 03 2018
POLYgone ARCHITECTURE SA
Ph. Pachoud Arch. HES
Rue des Granges 24 1530 Payerne
Tél: 026/660.69 62 Fax: 026/660.17.13

