

20 / 5635

PROPRIETE PAR ETAGE

Commune d'Etoy

Parcelle n° 84

3 immeubles d'habitation en PPE

Rez-de-chaussée bâtiment 1

Echelle 1:100



Présenté par :

Atelier d'Architecture Provenzale Sàrl Avenue Général Guisan 16 1180 Rolle
Tél. 021/825.16.06 Fax. 021/825.49.13 e-mail archi.provenzale@bluewin.ch

Rolle, le 25 septembre 2020



Lausanne, le 1er décembre 2020.

-4 DEC. 2020

20 / 5635

-4 DEC. 2020

PROPRIETE PAR ETAGE

Commune d'Etoy

Parcelle n° 84

3 immeubles d'habitation en PPE

Etage bâtiment 1

Echelle 1:100




Atelier d'Architecture Provenzale Sàrl Avenue Général Guisan 16 1180 Rolle
Tél. 021/825.16.06 Fax. 021/825.49.13 e-mail archi.provenzale@bluewin.ch

Rolle, le 25 septembre 2020



Présenté par :

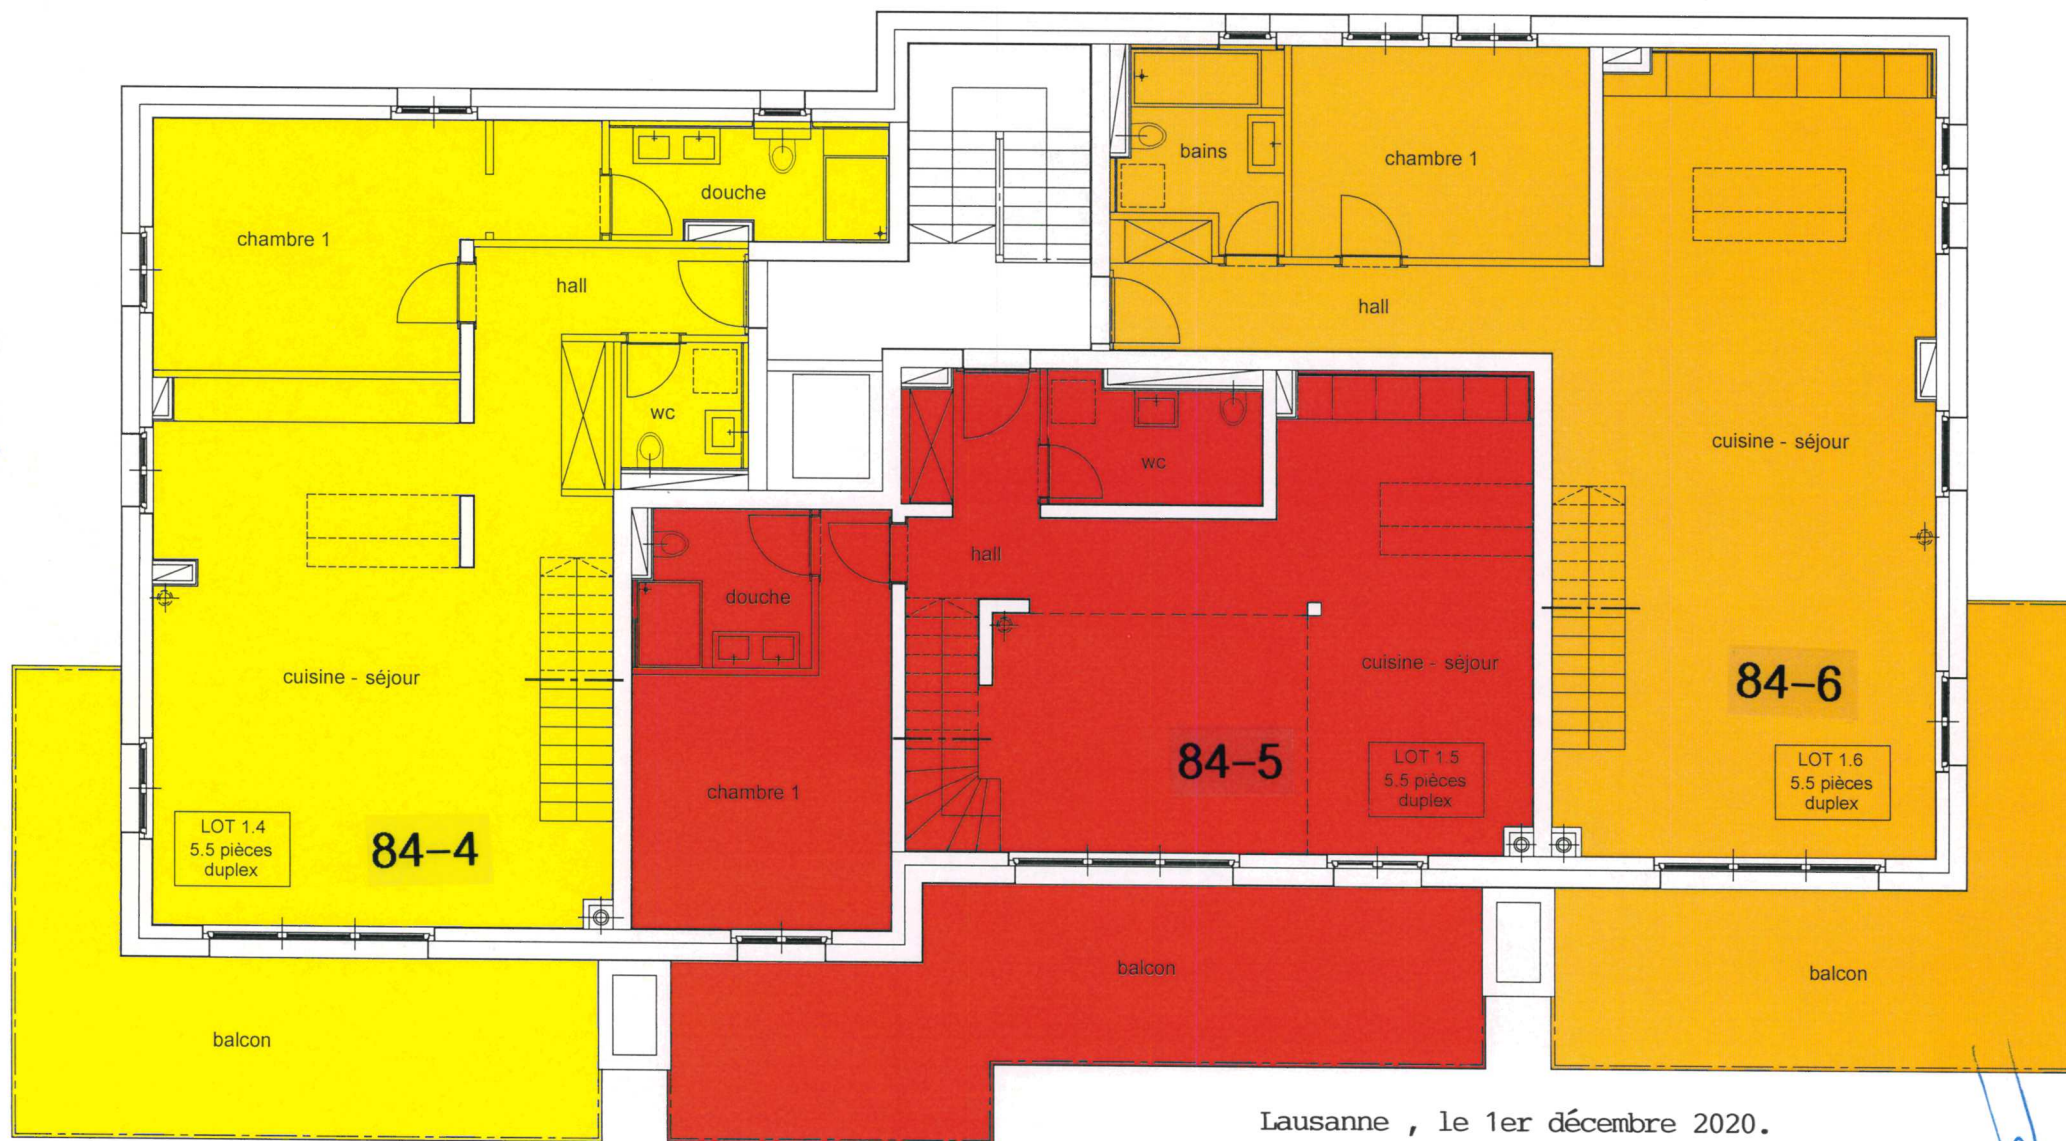

Lausanne , le 1er décembre 2020.

PROPRIETE PAR ETAGE

Commune d'Etoy

Parcelle n° 84

3 immeubles d'habitation en PPE


Combles bâtiment 1

Echelle 1:100

Atelier d'Architecture Provenzale Sàrl Avenue Général Guisan 16 1180 Rolle
Tél. 021/825.16.06 Fax. 021/825.49.13 e-mail archi.provenzale@bluewin.ch

Rolle, le 25 septembre 2020

Présenté par :

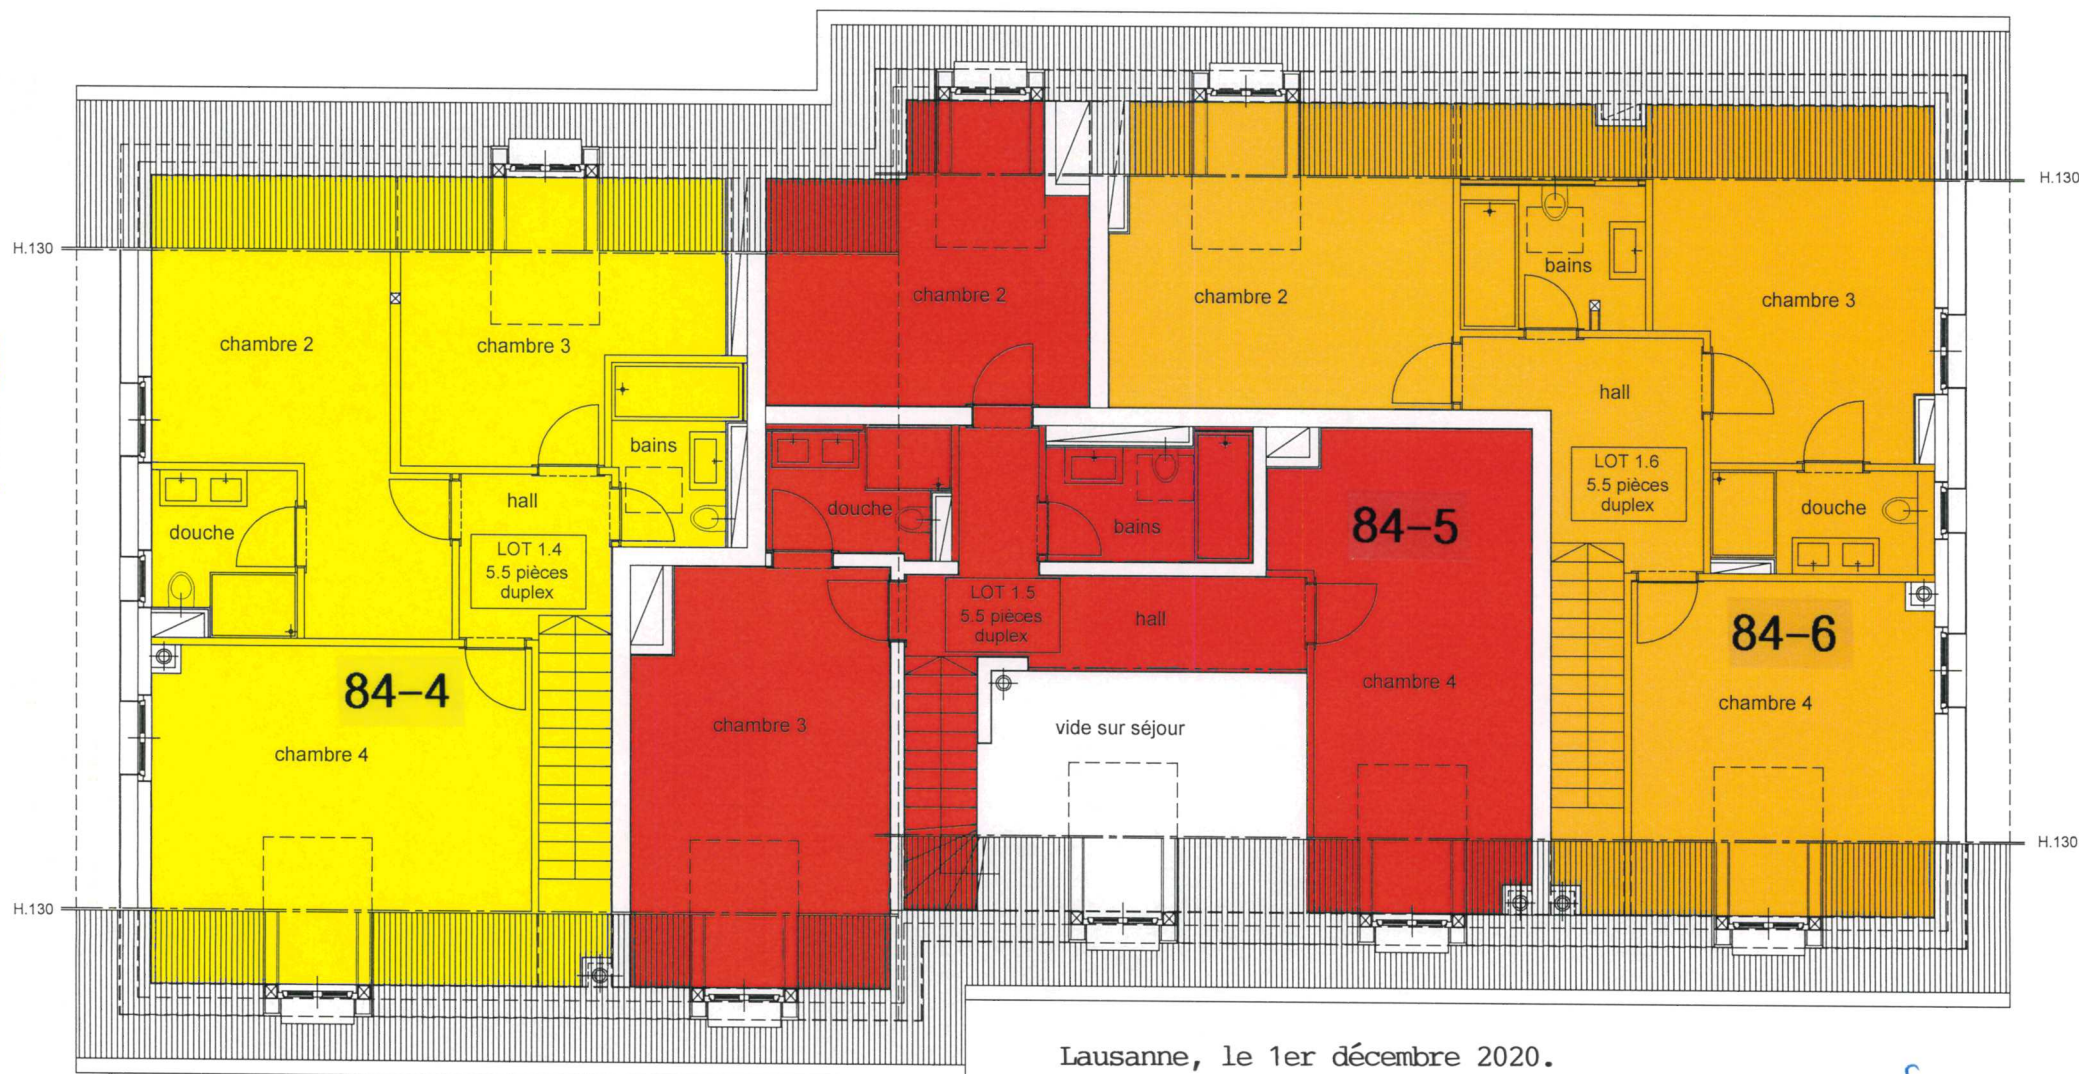

Lausanne, le 1er décembre 2020.

W

20 / 5635

-4 DEC. 2020

20 / 5635

-4 DEC. 2020

PROPRIETE PAR ETAGE

Commune d'Etoy

Parcelle n° 84

3 immeubles d'habitation en PPE

Rez-de-chaussée bâtiment 2


Echelle 1:100



Atelier d'Architecture Provenzale Sàrl Avenue Général Guisan 16 1180 Rolle
Tél. 021/825.16.06 Fax. 021/825.49.13 e-mail archi.provenzale@bluewin.ch

Rolle, le 25 septembre 2020

Présenté par :

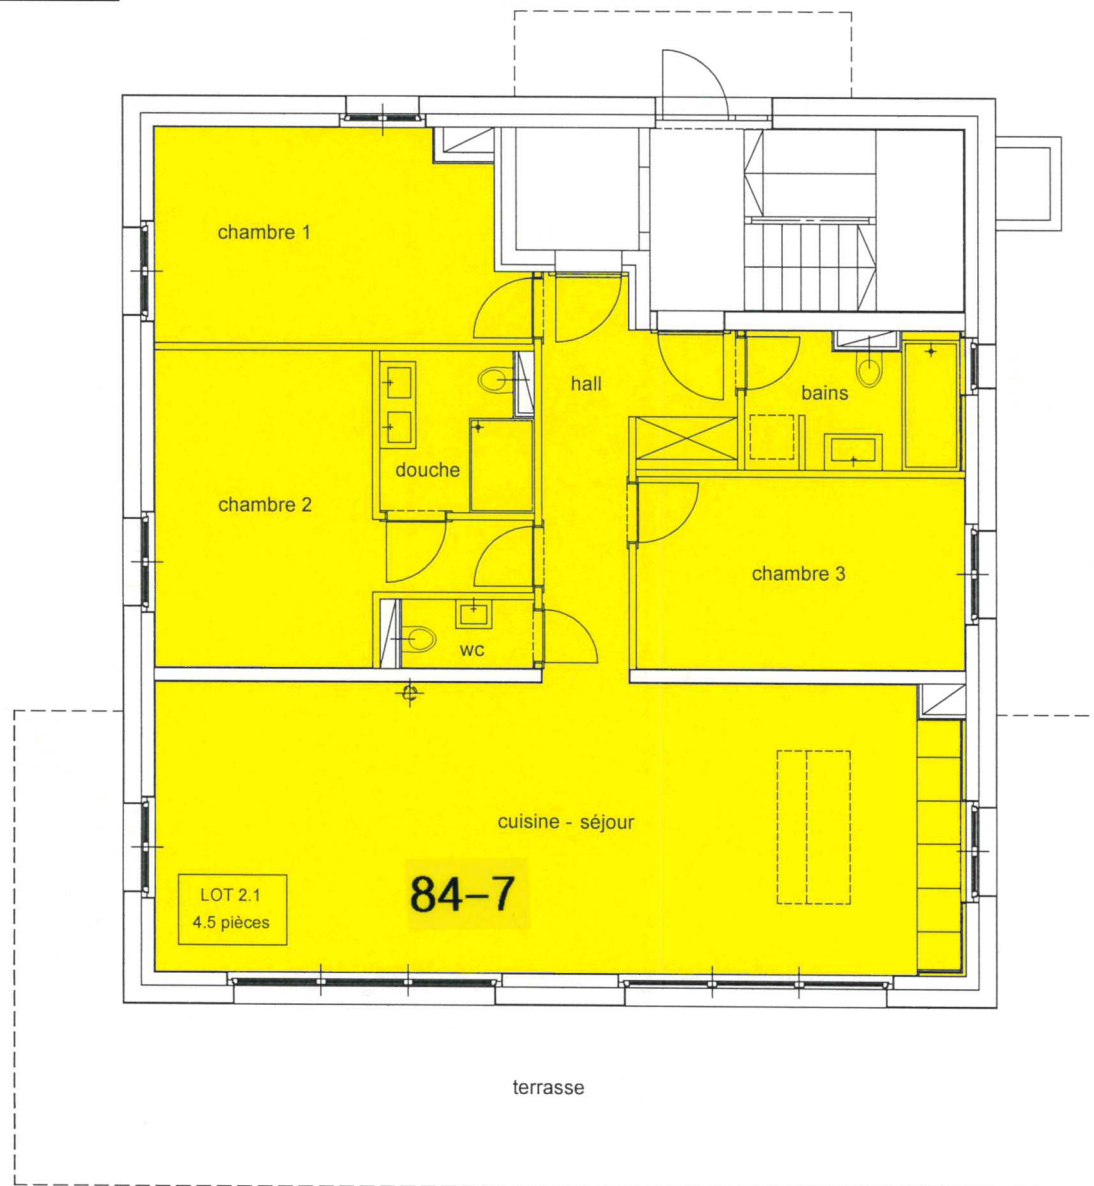

Lausanne, le 1er décembre 2020

W

20 / 5635

- 4 DEC. 2020

PROPRIETE PAR ETAGE

Commune d'Etoy

Parcelle n° 84

3 immeubles d'habitation en PPE

Etage bâtiment 2


Echelle 1:100



Atelier d'Architecture Provenzale Sàrl Avenue Général Guisan 16 1180 Rolle
Tél. 021/825.16.06 Fax. 021/825.49.13 e-mail archi.provenzale@bluewin.ch

Rolle, le 25 septembre 2020

présenté par :

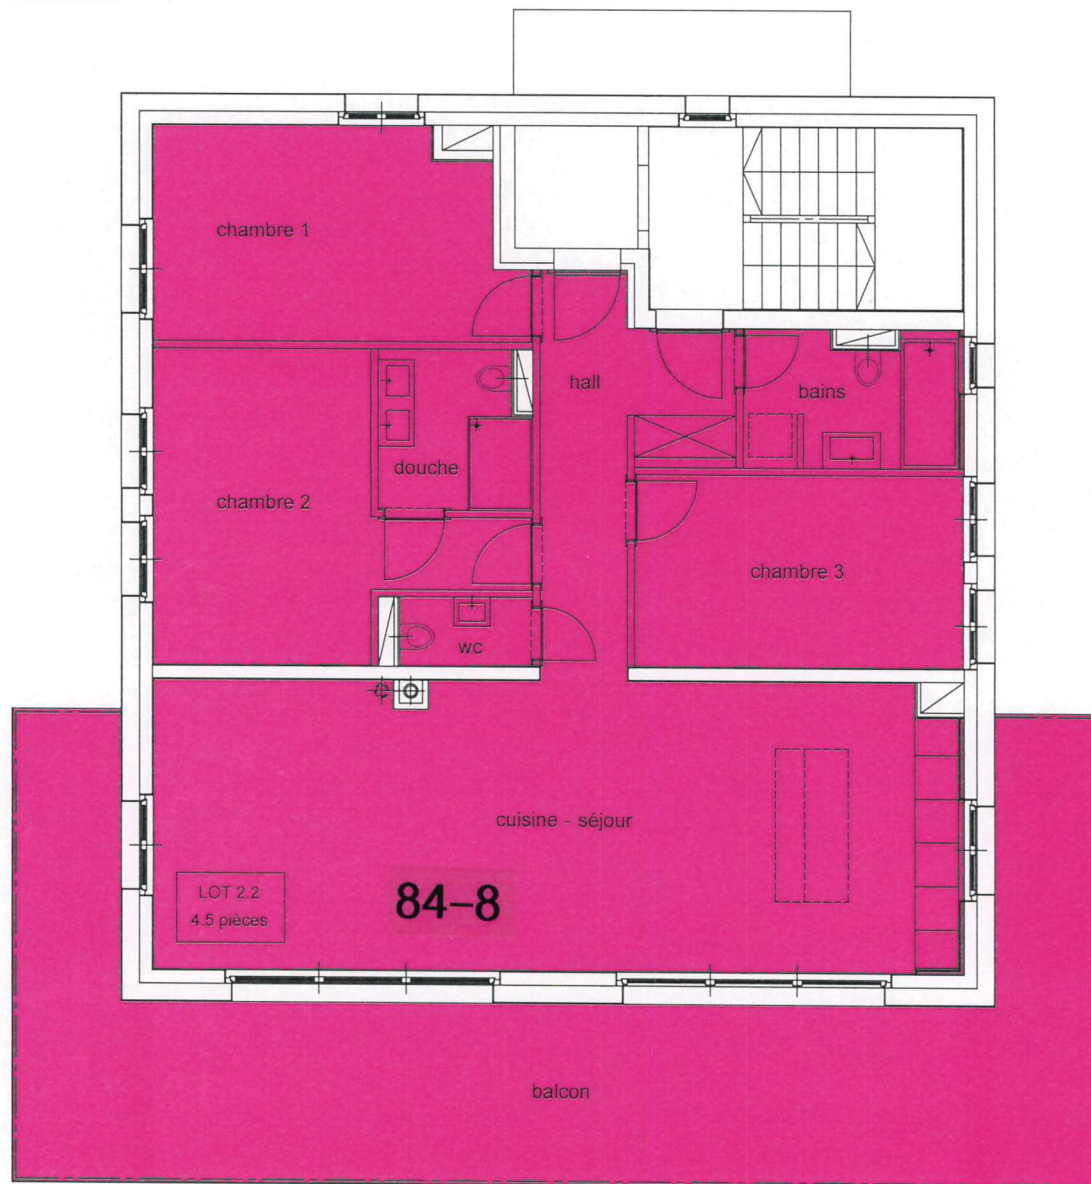

Lausanne, le 1er décembre 2020.

11

PROPRIETE PAR ETAGE

Commune d'Etoy

Parcelle n° 84

3 immeubles d'habitation en PPE

Combles bâtiment 2


Echelle 1:100

Atelier d'Architecture Provenzale Sàrl Avenue Général Guisan 16 1180 Rolle
Tél. 021/825.16.06 Fax. 021/825.49.13 e-mail archi.provenzale@bluewin.ch

Rolle, le 25 septembre 2020



Présenté par :

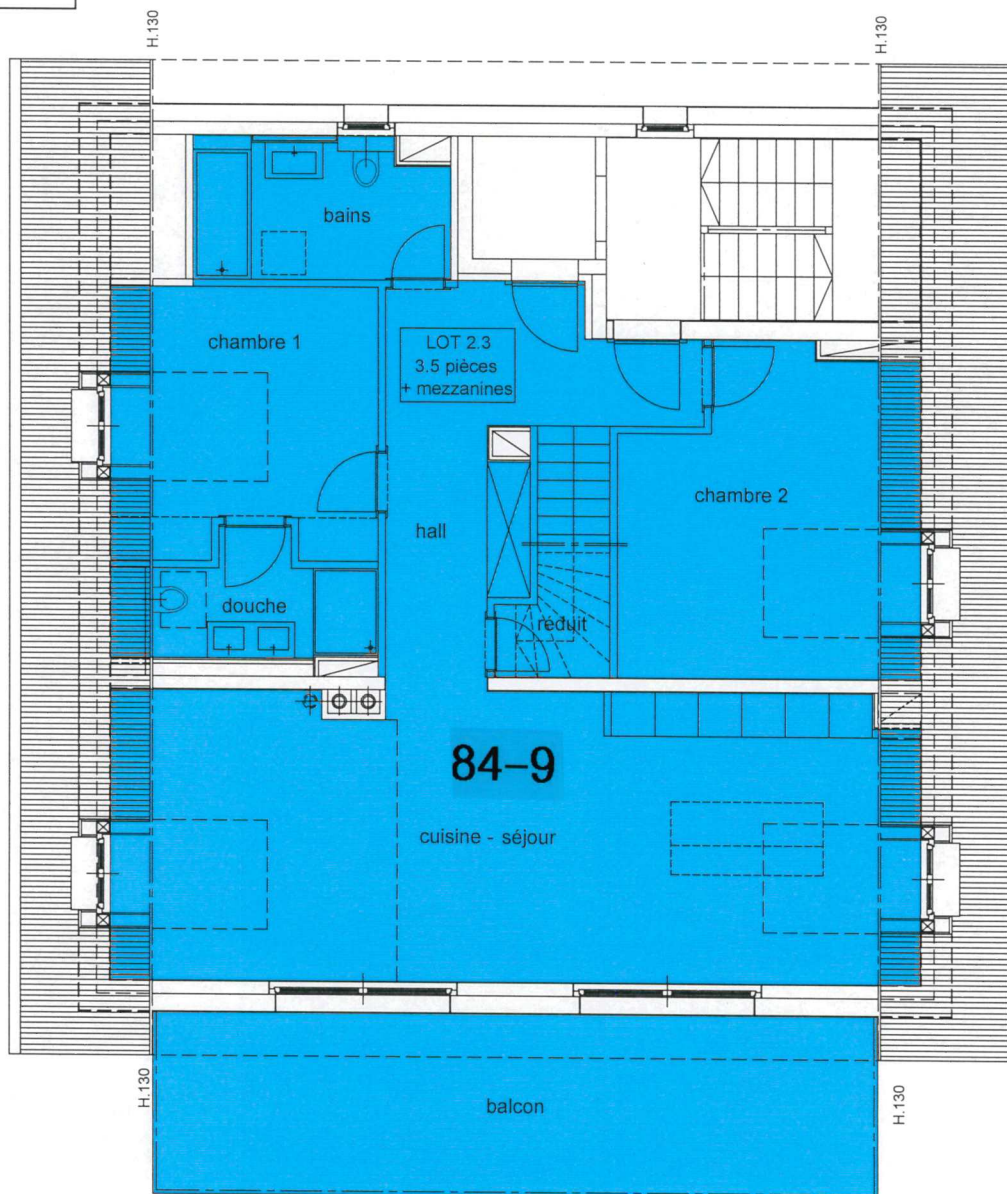

Lausanne, le 1er décembre 2020.

81

- 4 DEC. 2020

20 / 5635

PROPRIETE PAR ETAGE

Commune d'Etoy

Parcelle n° 84

3 immeubles d'habitation en PPE

Surcombles bâtiment 2


Echelle 1:100



Atelier d'Architecture Provenzale Sàrl Avenue Général Guisan 16 1180 Rolle
Tél. 021/825.16.06 Fax. 021/825.49.13 e-mail archi.provenzale@bluewin.ch

Rolle, le 25 septembre 2020

Présenté par :

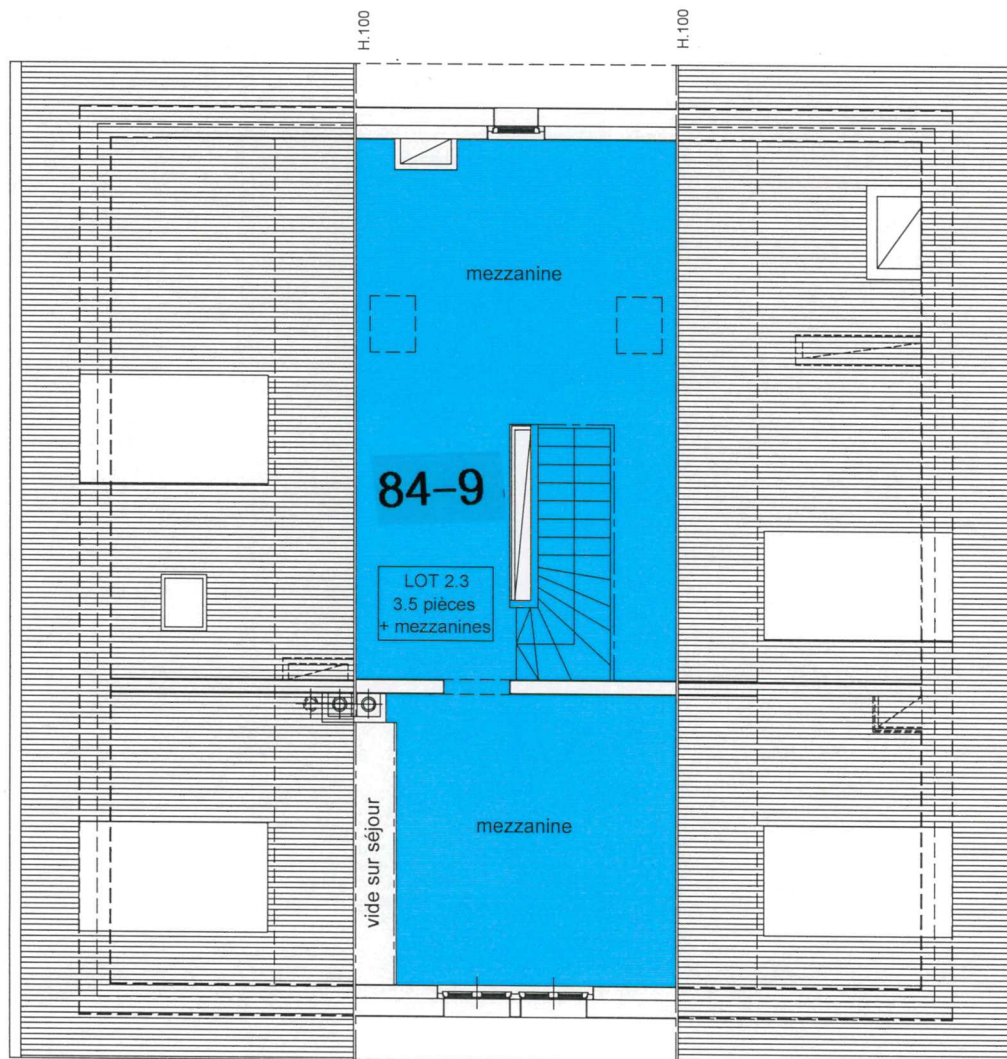

Lausanne, le 1er décembre 2020.

W

20 / 5635

-4 DEC. 2020

PROPRIETE PAR ETAGE

Commune d'Etoy

Parcelle n° 84

3 immeubles d'habitation en PPE

Rez-de-chaussée bâtiment 3


Echelle 1:100



Atelier d'Architecture Provenzale Sàrl Avenue Général Guisan 16 1180 Rolle
Tél. 021/825.16.06 Fax. 021/825.49.13 e-mail archi.provenzale@bluewin.ch

Rolle, le 25 septembre 2020

Présenté par :

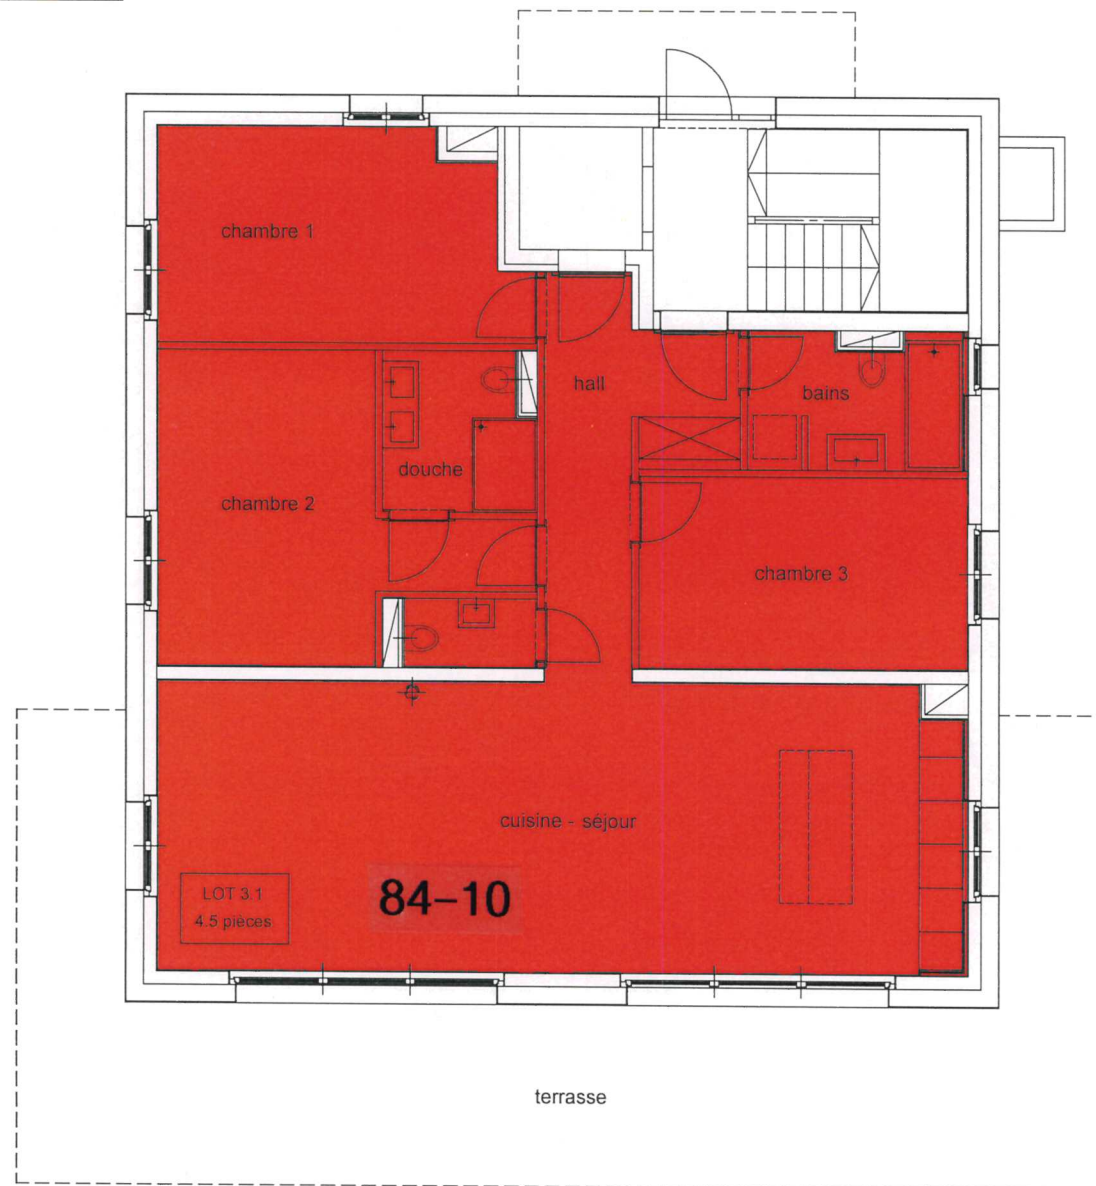

Lausanne, le 1er décembre 2020.

✓

20 / 5635

-4 DEC. 2020

PROPRIETE PAR ETAGE

Commune d'Etoy

Parcelle n° 84

3 immeubles d'habitation en PPE

Etage bâtiment 3


Echelle 1:100



Atelier d'Architecture Provenzale Sàrl Avenue Général Guisan 16 1180 Rolle
Tél. 021/825.16.06 Fax. 021/825.49.13 e-mail archi.provenzale@bluewin.ch

Rolle, le 25 septembre 2020

Présenté par :

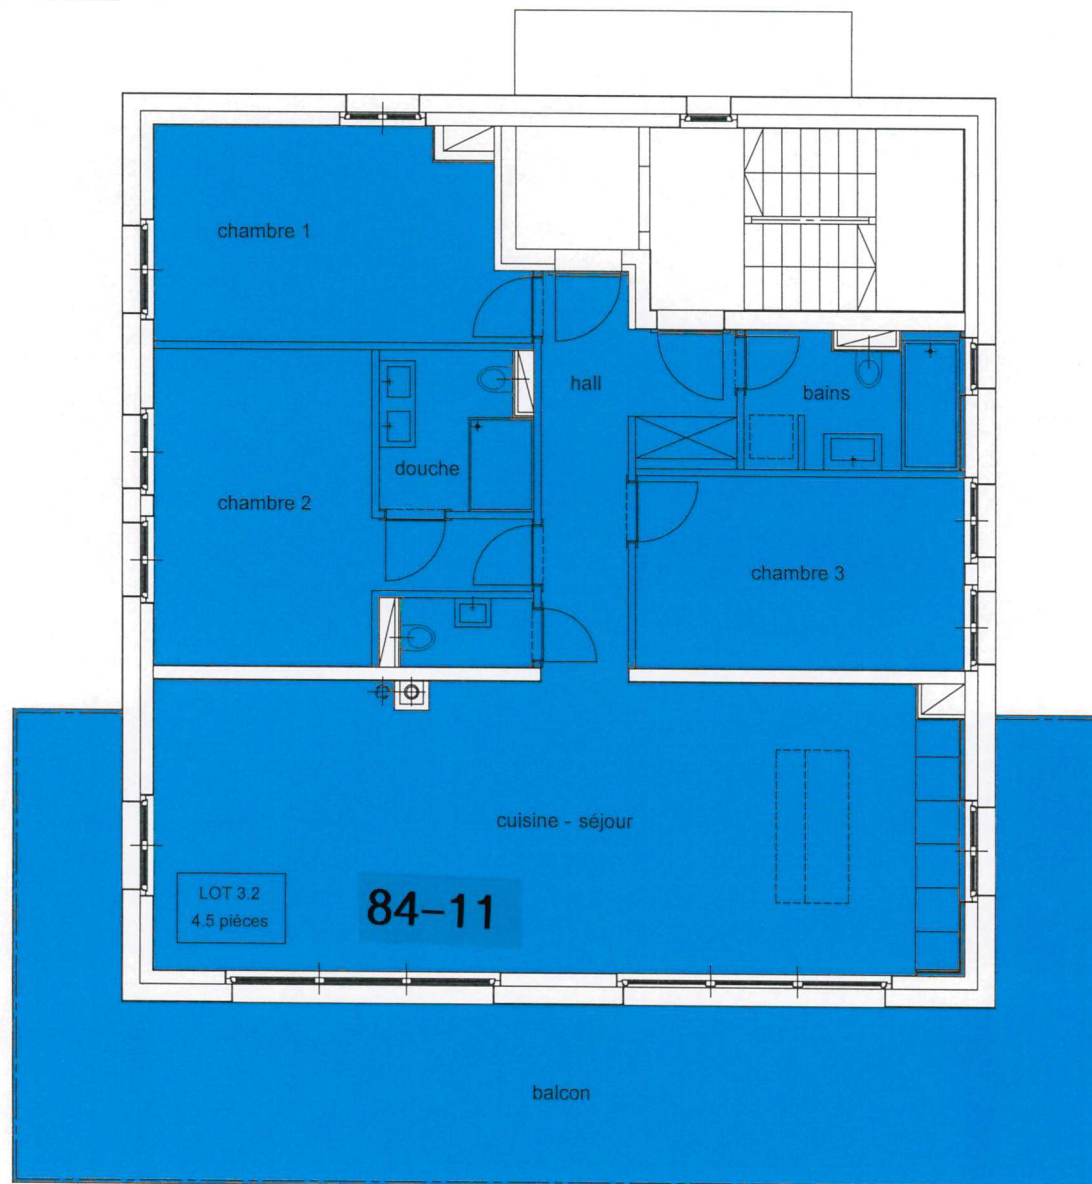

Lausanne, le 1er décembre 2020.

20 / 5635

-4 DEC. 2020

PROPRIETE PAR ETAGE

Commune d'Etoy

Parcelle n° 84

3 immeubles d'habitation en PPE

Combles bâtiment 3


Echelle 1:100



Atelier d'Architecture Provenzale Sàrl Avenue Général Guisan 16 1180 Rolle
Tél. 021/825.16.06 Fax. 021/825.49.13 e-mail archi.provenzale@bluewin.ch

Rolle, le 25 septembre 2020

Présenté par :

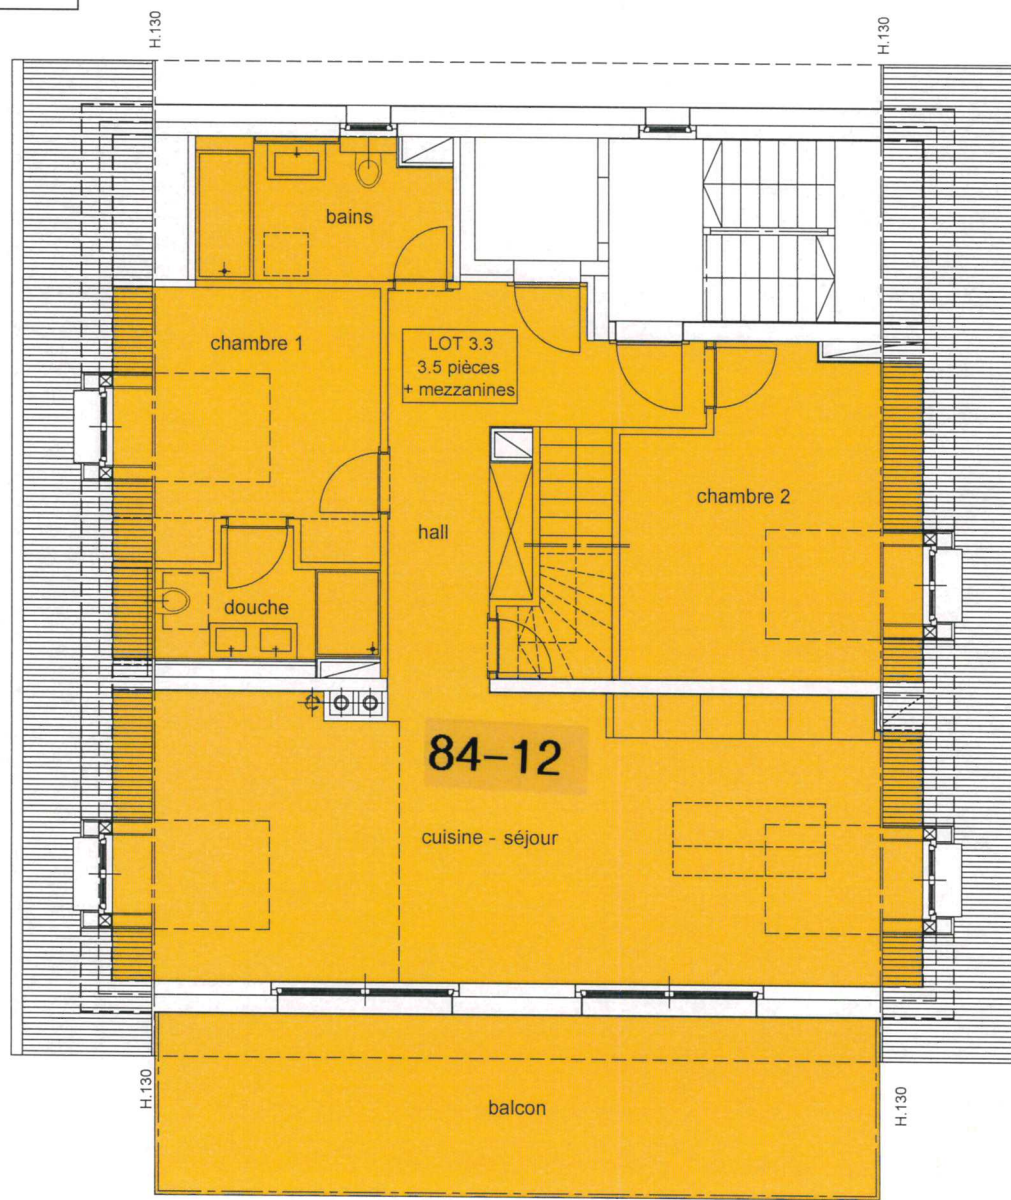

Lausanne, le 1er décembre 2020.



20 / 5635

- 4 DEC. 2020

PROPRIETE PAR ETAGE

Commune d'Etoy

Parcelle n° 84

3 immeubles d'habitation en PPE

Surcombes bâtiment 3


Echelle 1:100



Atelier d'Architecture Provenzale Sàrl Avenue Général Guisan 16 1180 Rolle
Tél. 021/825.16.06 Fax. 021/825.49.13 e-mail archi.provenzale@bluewin.ch

Rolle, le 25 septembre 2020

Présenté par :

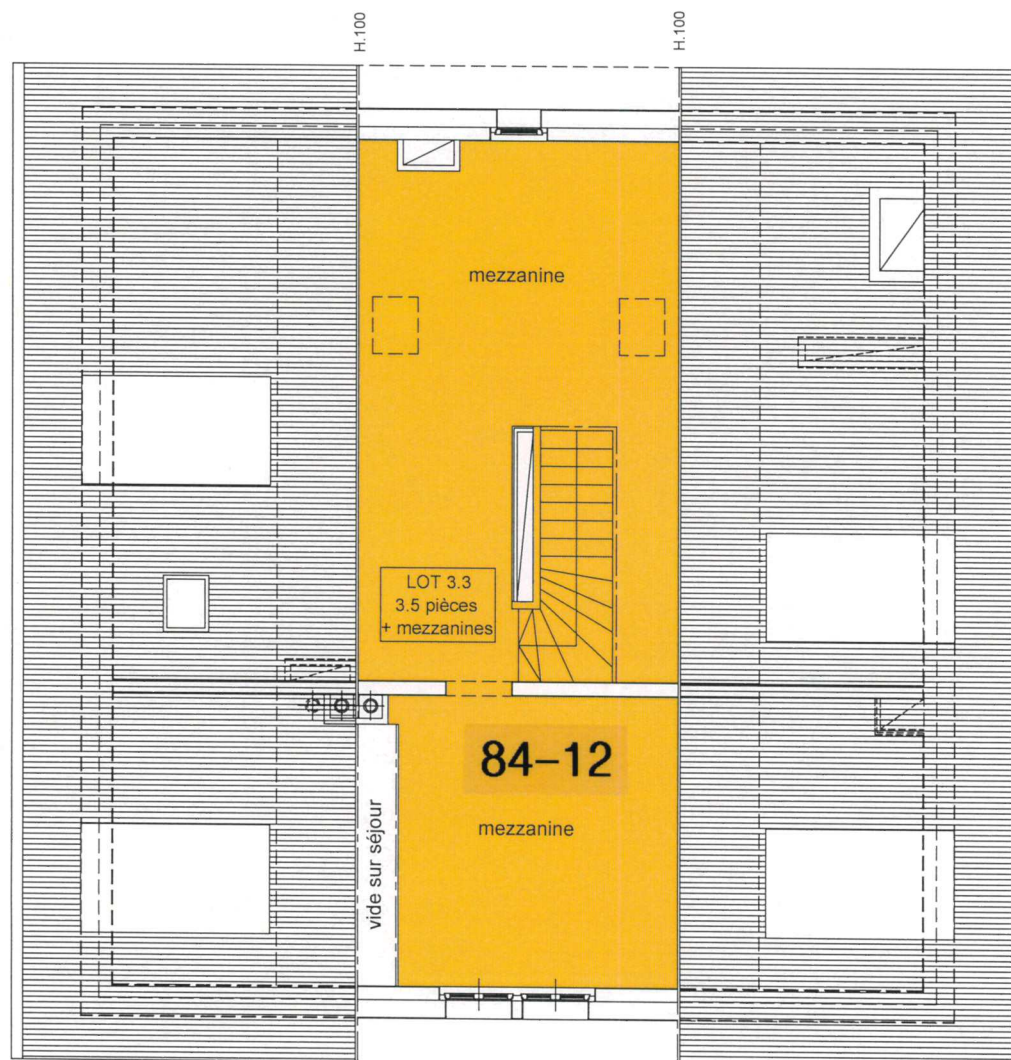

Lausanne, le 1er décembre 2020.

Handwritten signature in blue ink.