


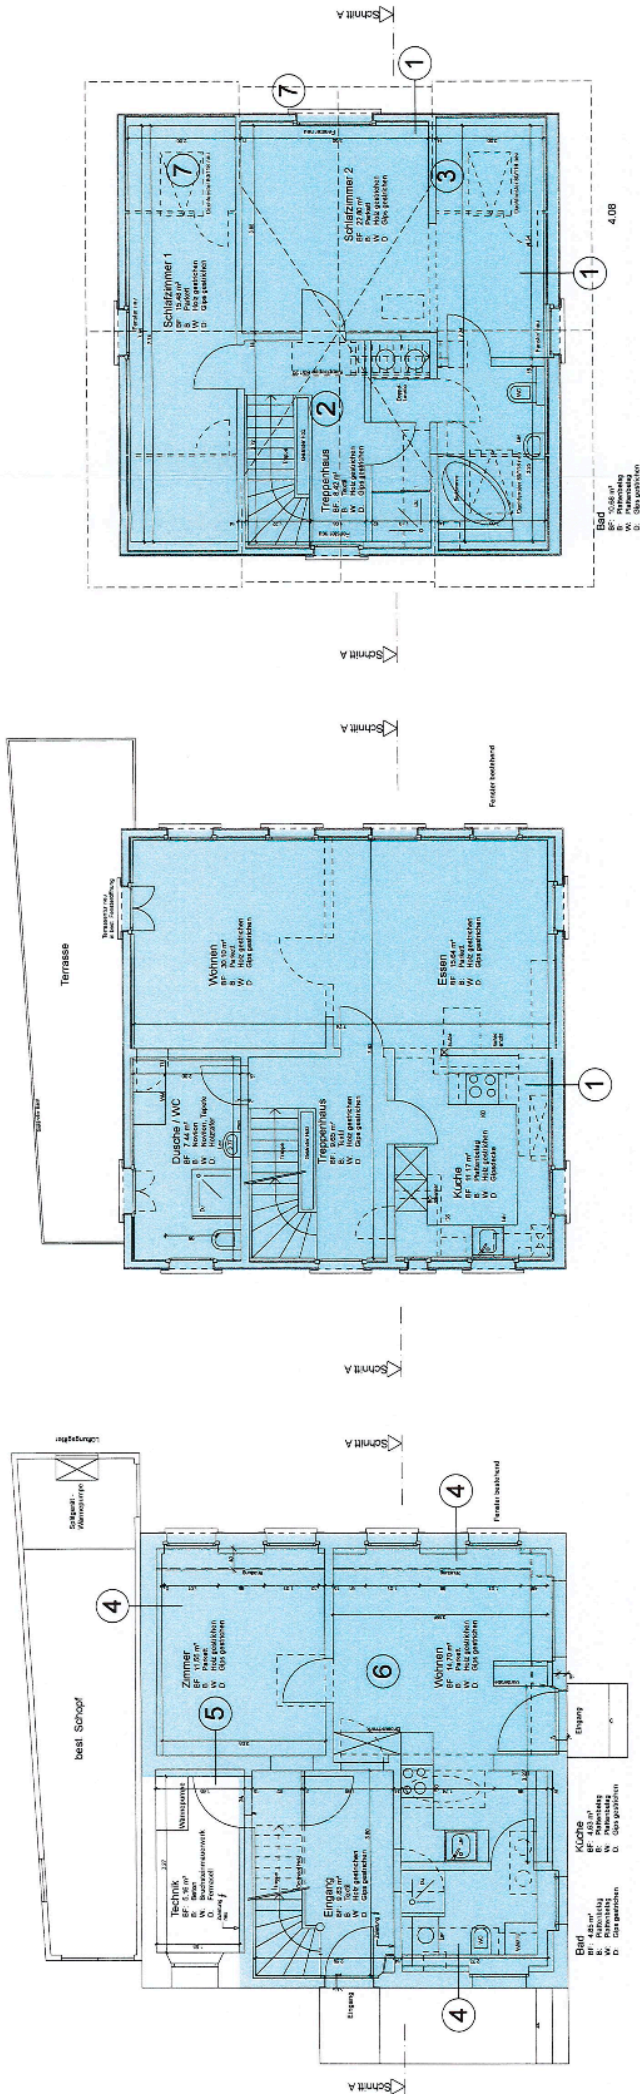

- 1 Aussenwand OG / DG, B₂ 93 m²
- 2 Decke gegen unbeheizt, C₂ 40 m²
- 3 Dachschräge, B₁ 20 m²
- 4 Aussenwand EG, B₂ 42 m²
- 5 Innenwand gegen unbeheizt, C₁ 11 m²
- 6 Boden gegen Erdreich, B₅ 35 m²
- 7 Fenster / Dachflächenfenster


