

Commune de
Troistorrents


PLAN DE SITUATION

dressé pour : Constitution de P.P.E.


Plan : 26

Plan de servitude

Echelle 1 : 2000

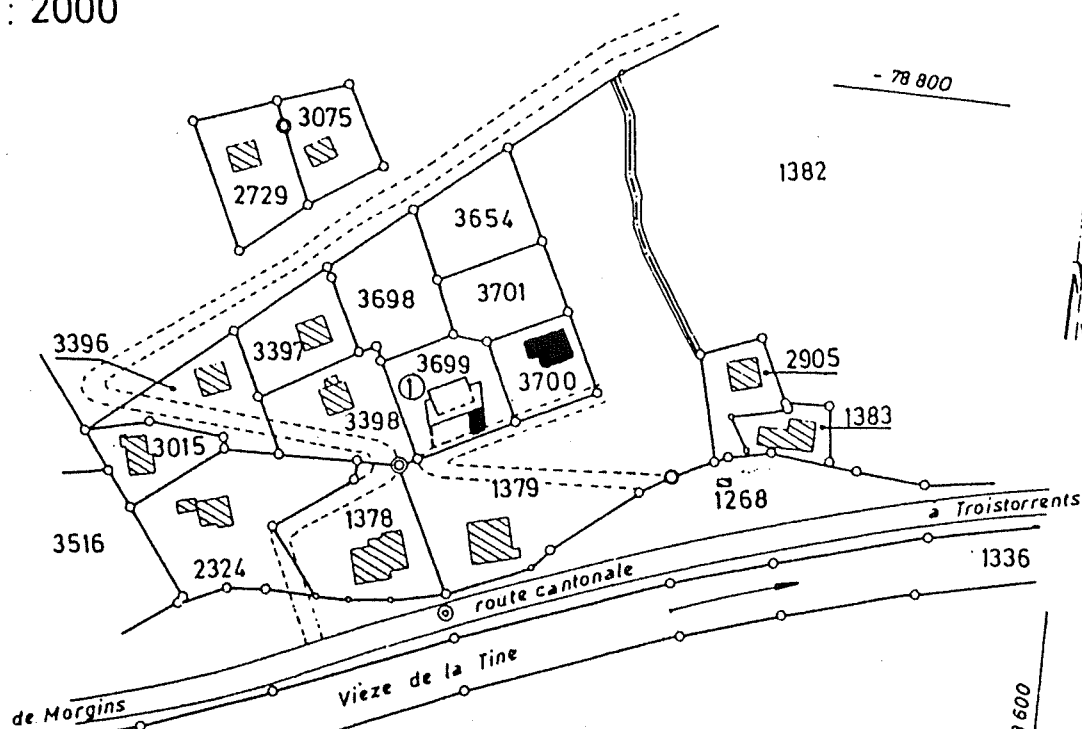

Agrand.: 1: 500

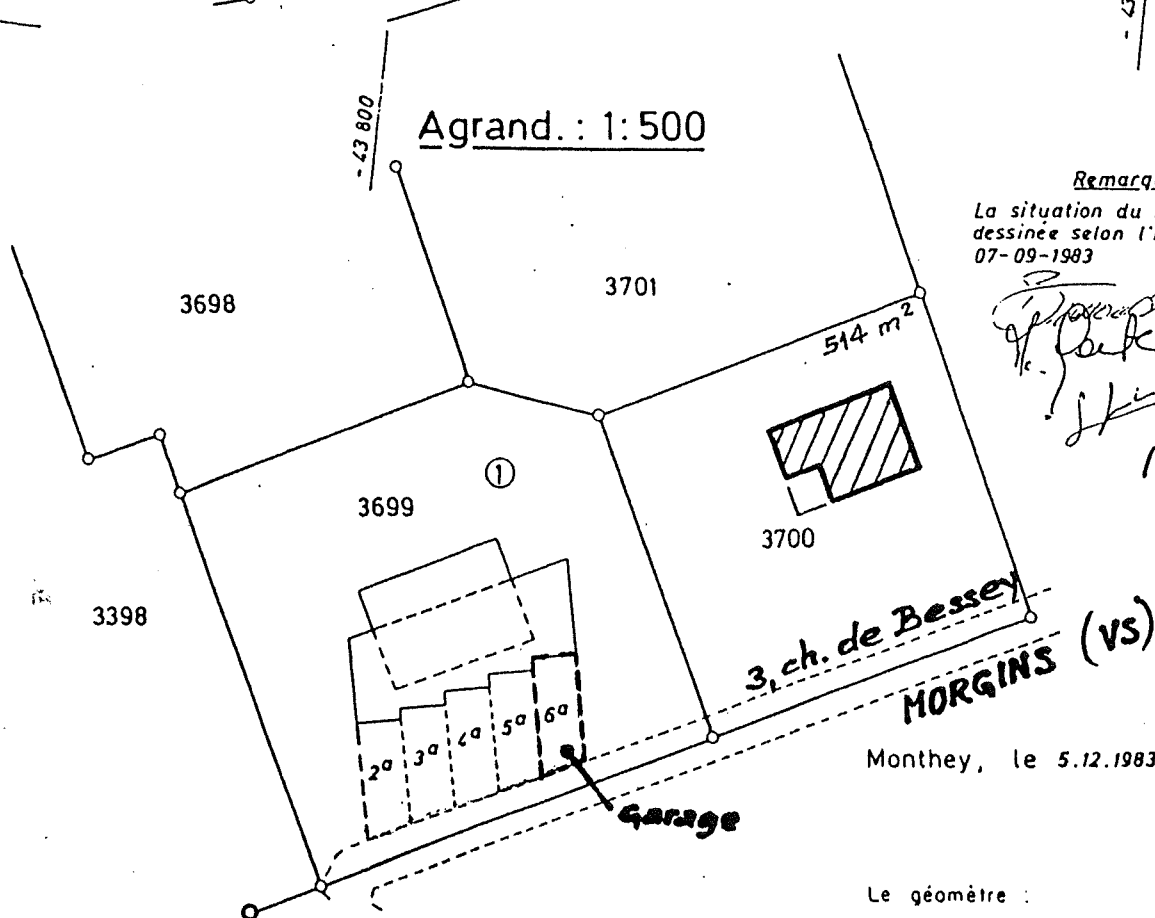


Remarque :
La situation du bâtiment a été
dessinée selon l'implantation du
07-09-1983


[Handwritten signature]
[Handwritten initials]

Coord. nationales : 121 110 / 556240

Plan No 26

Echelle 1 : 2000

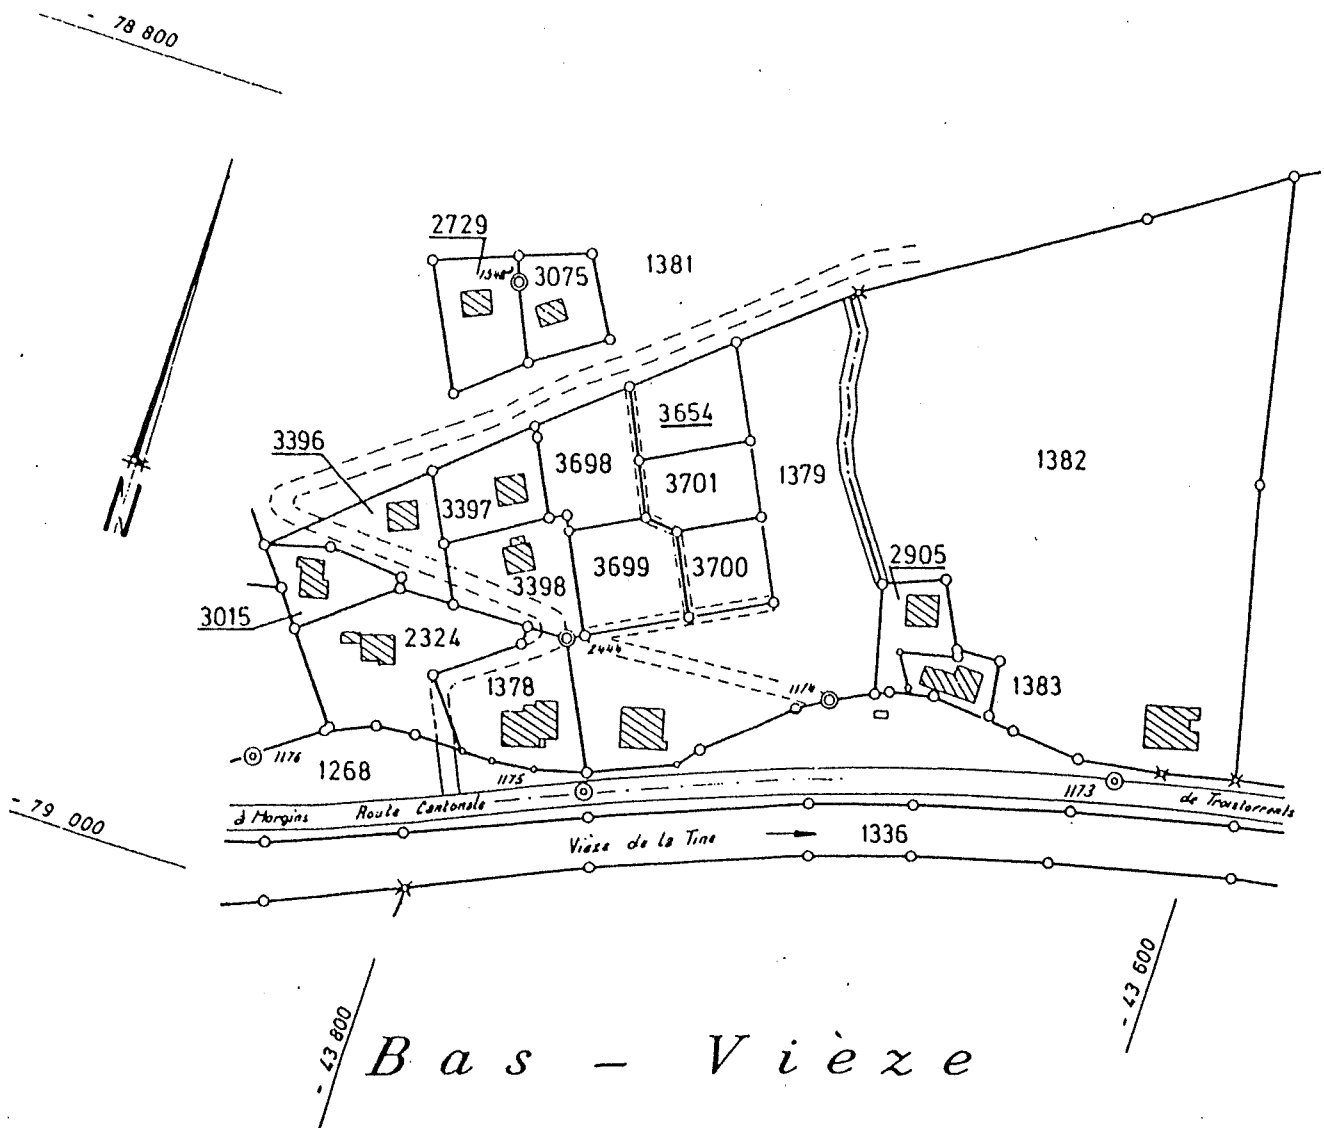

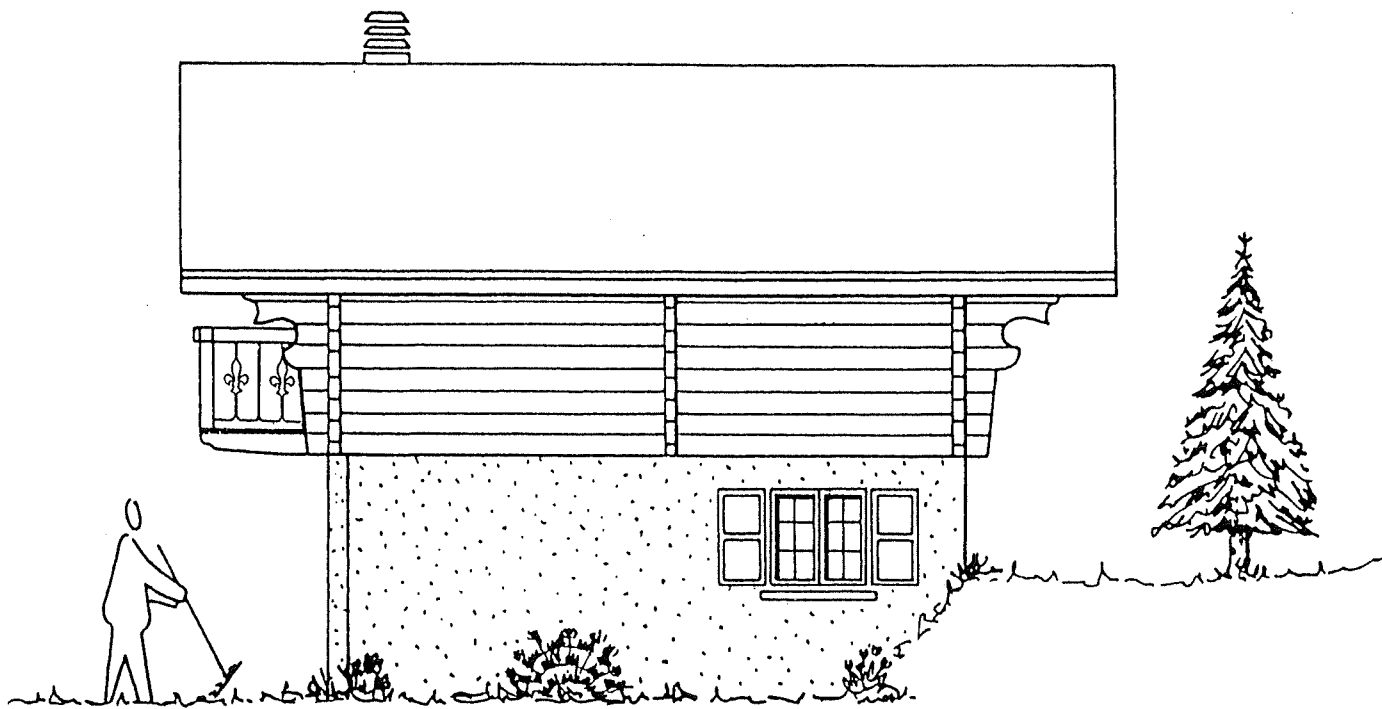

FAÇADE EST


cf. 9.5.86



FAÇADE SUD


cf. 9.5.86

3, ch. de Bessey MORGINS (vs)

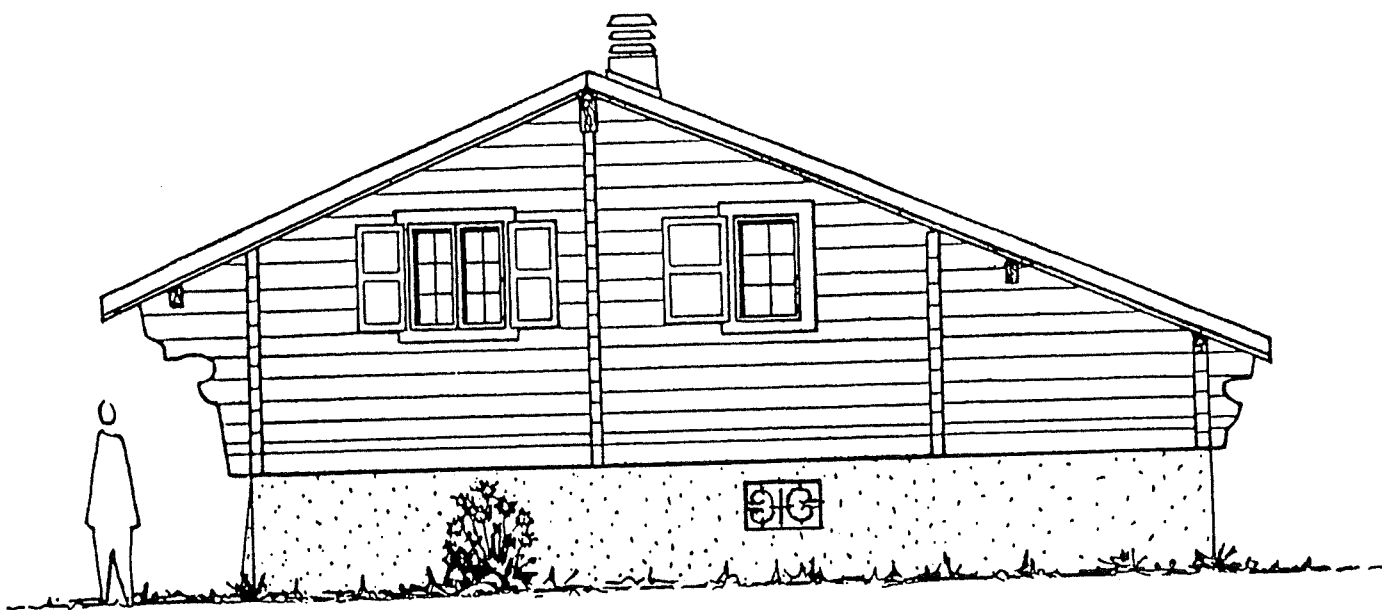

FAÇADE NORD


4. 15.86

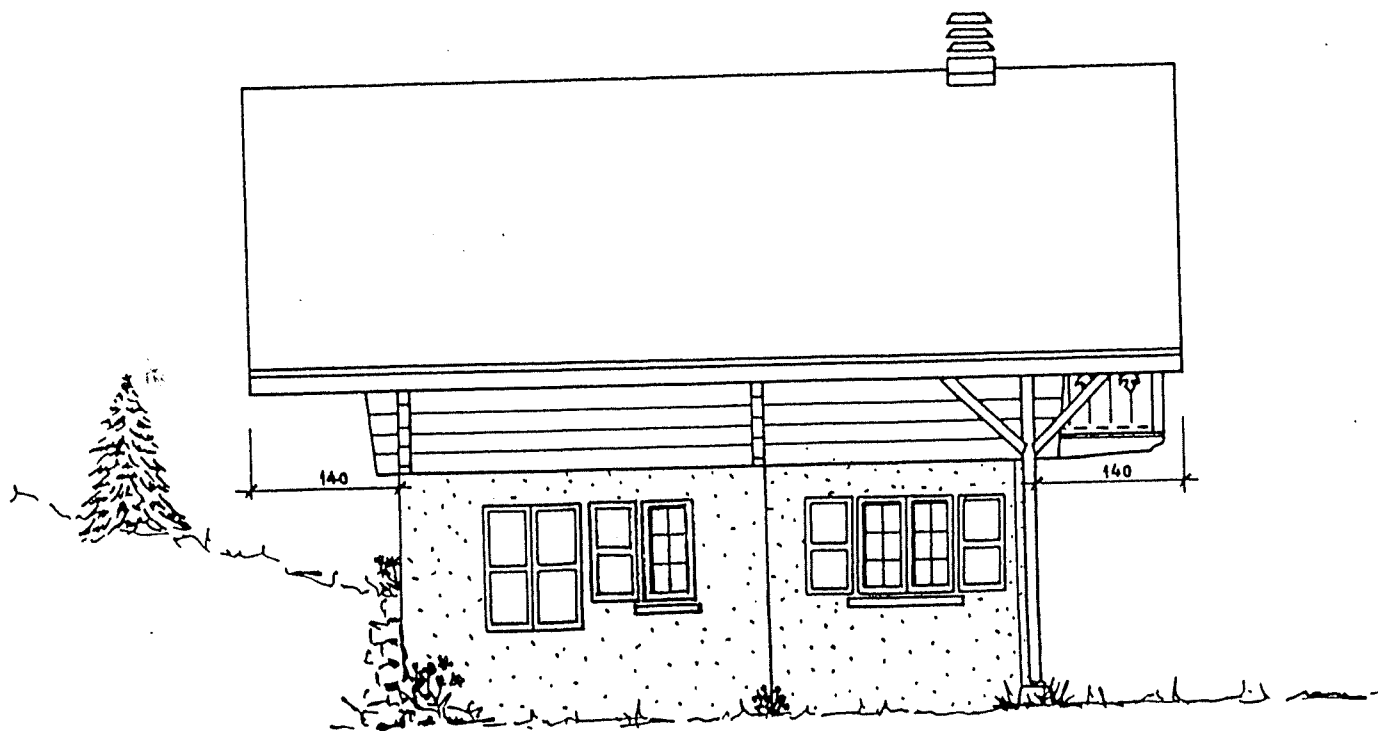

FAÇADE OUEST

4. 9.5.86
6.12.86

3, ch. de Bessey MORGINS (vs)

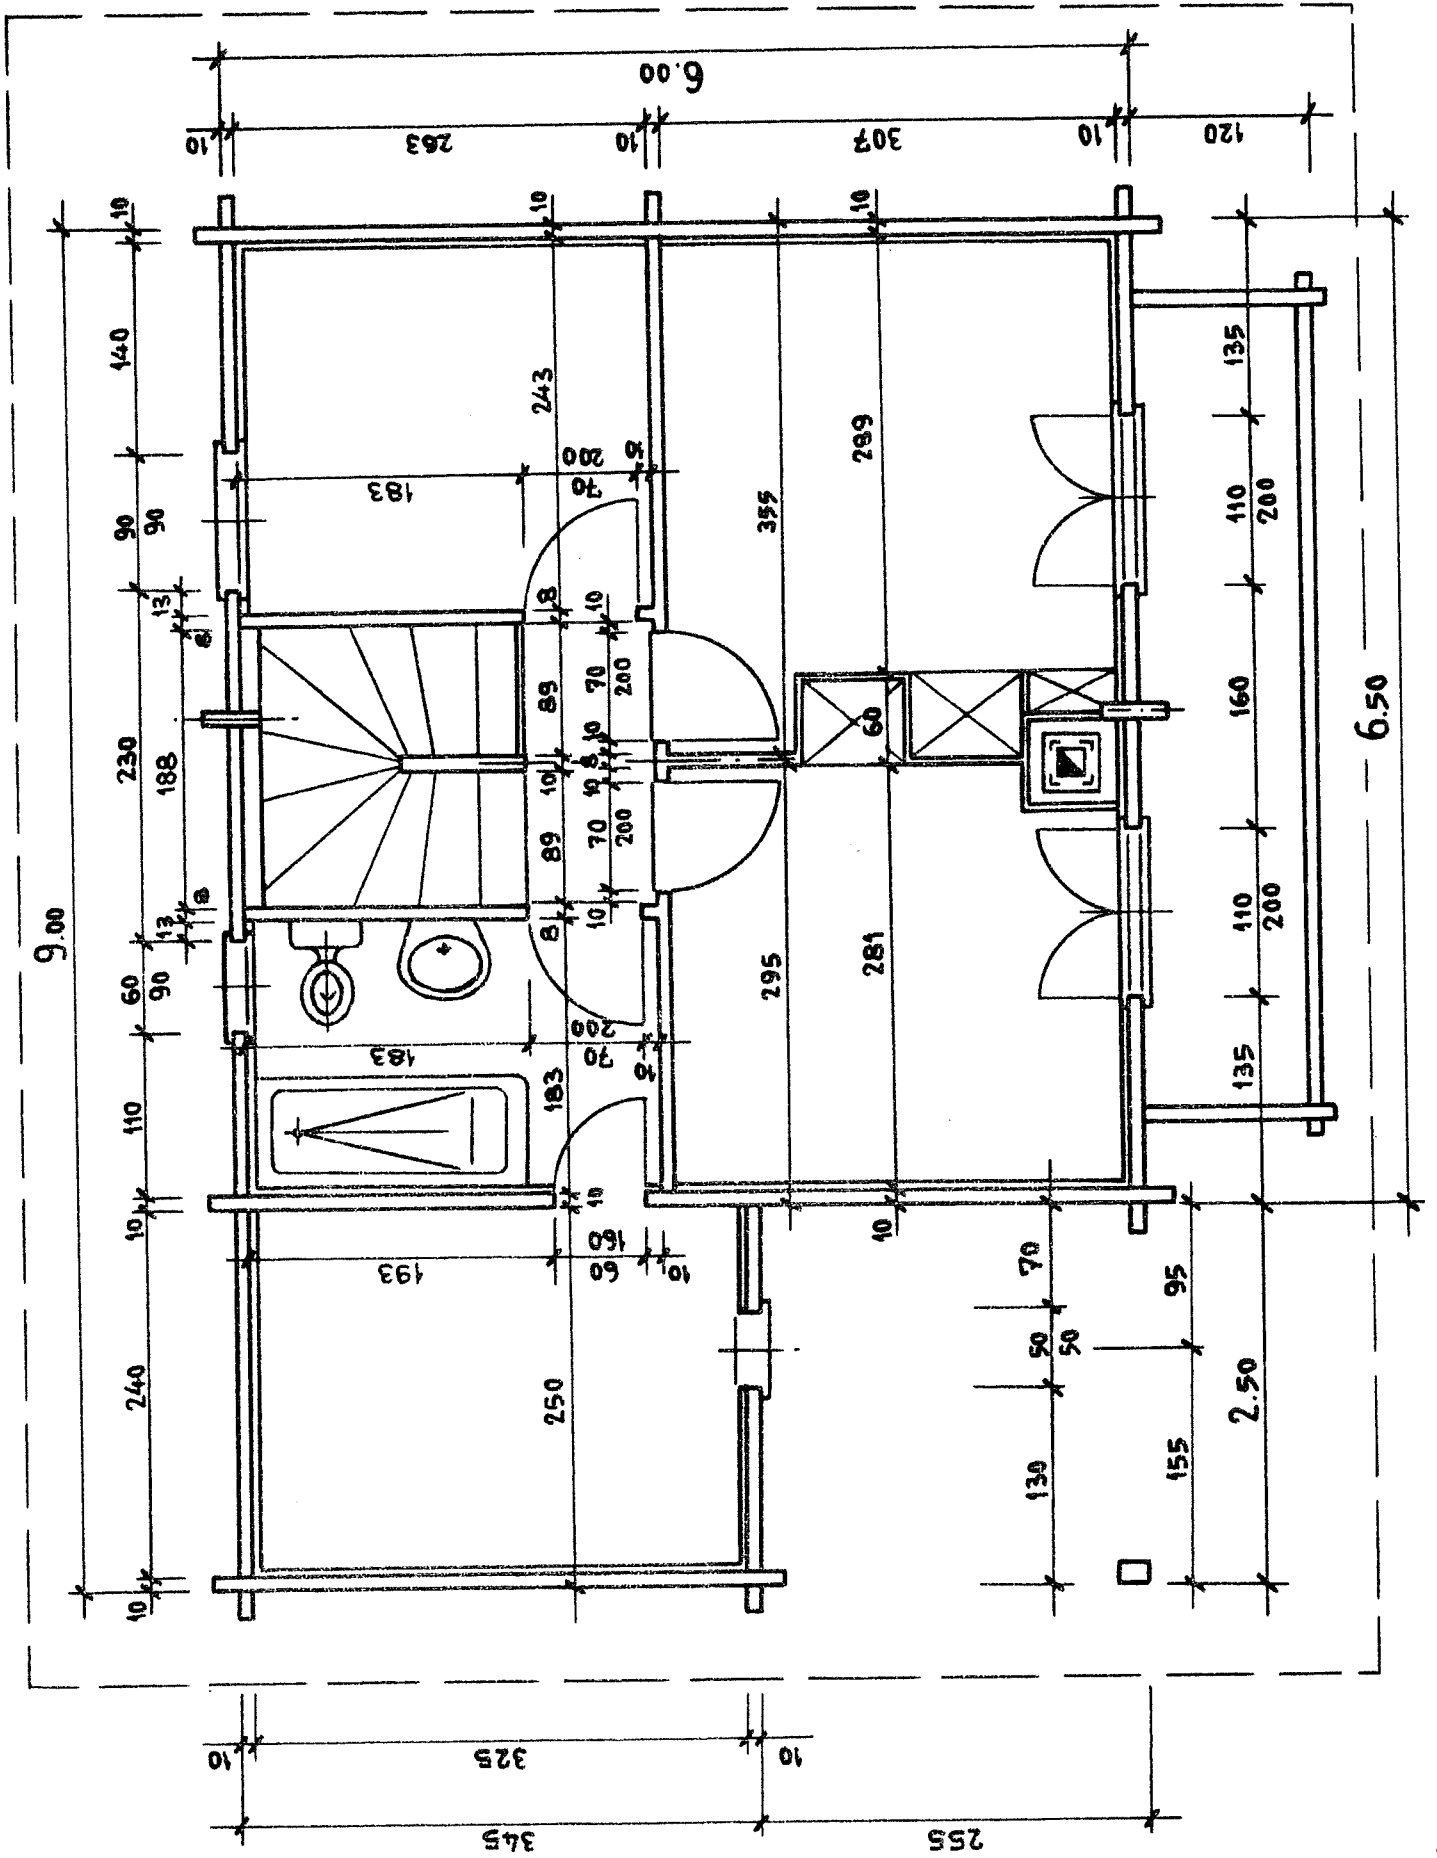

ETAGE

10.5.86

10.5.86

REZ-DE-CHAUSSEE

