
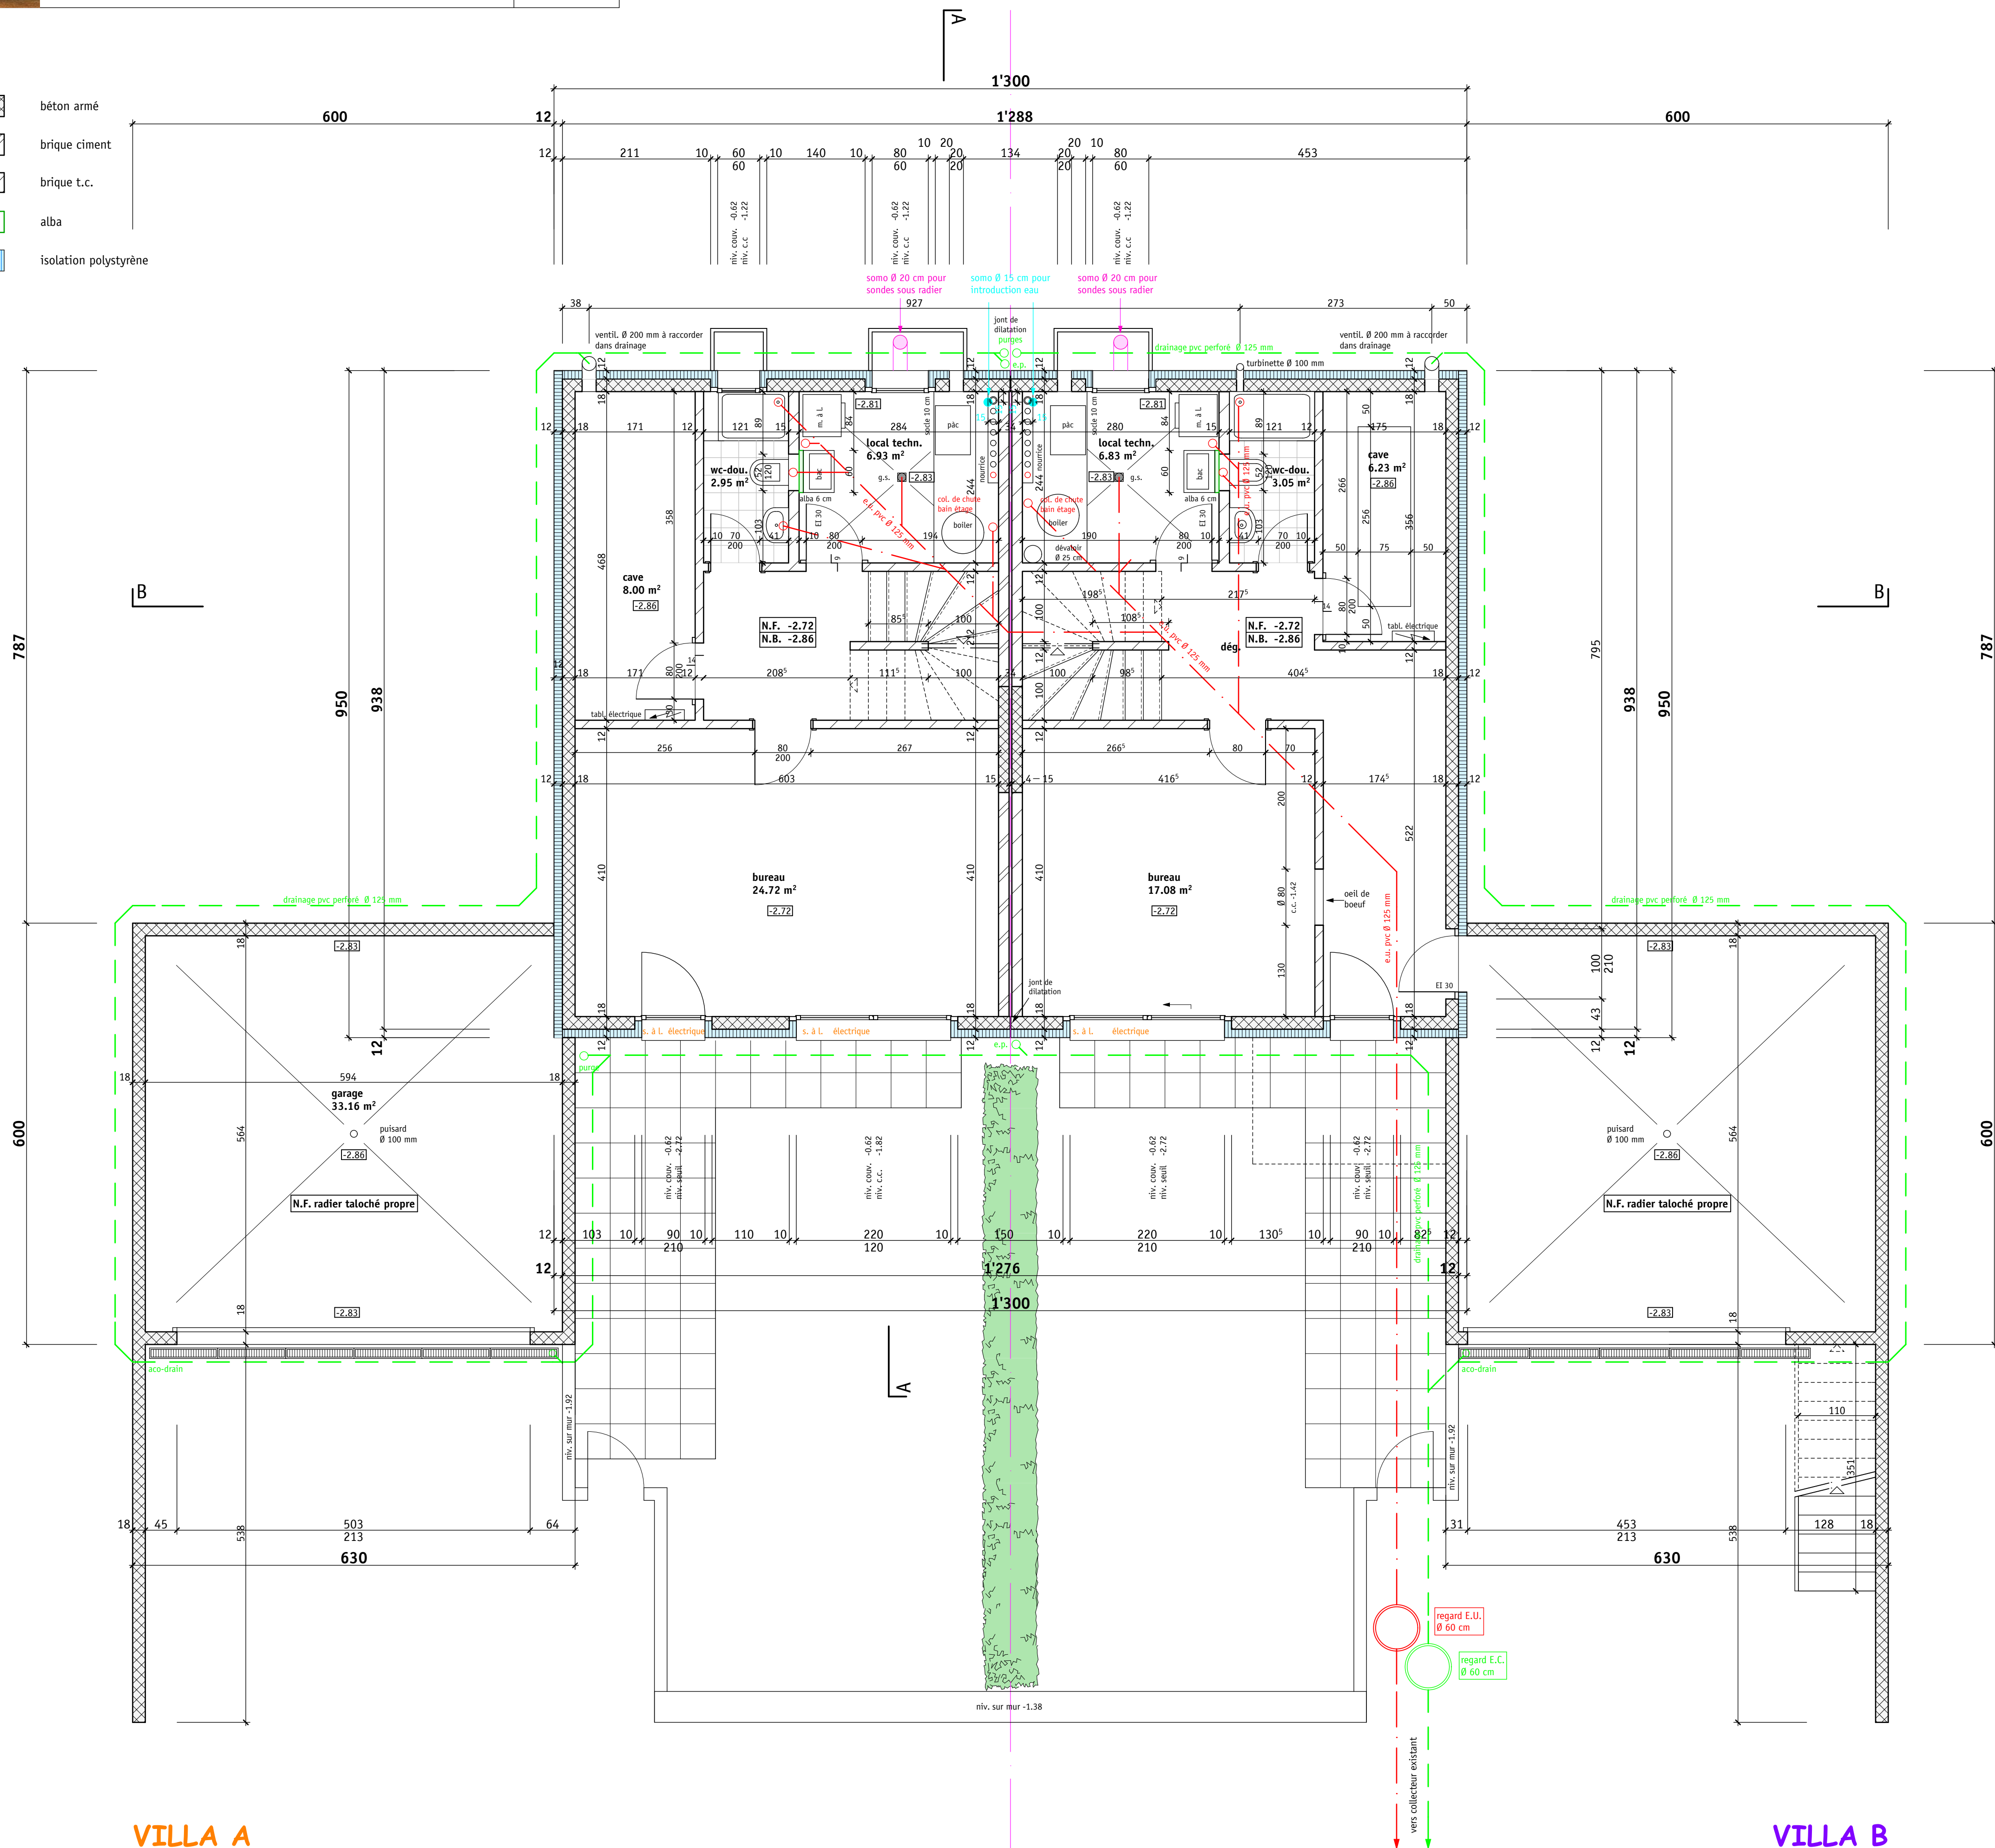
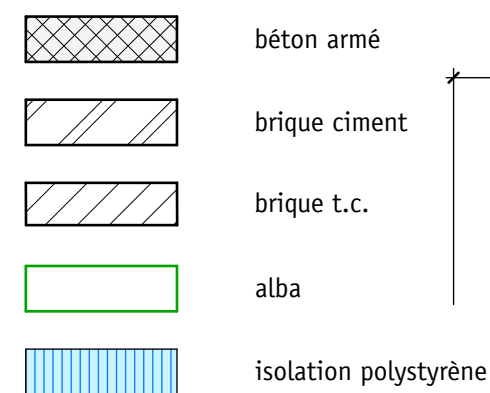


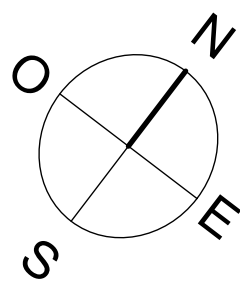


Villa A: Prop. de M. César FALLA LUQUE
Villa B: Prop. de M. & Mme Nicolas & Katia BORNOZ

Construction d'une villa jumelée à Pully


Rez-de-chaussée

éch. 1/50

PROVISOIRE		
le 25.02.08	ck	
le 01.04.08	ck	
le 03.04.08	ck	
le 21.04.08	ck	
le 06.05.08	ck	
le 20.05.08	ck	
0.45		

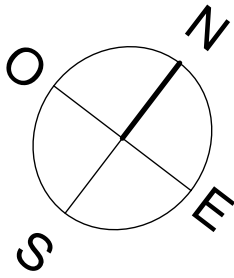

- béton armé
- brique ciment
- brique t.c.
- alba
- isolation polystyrène

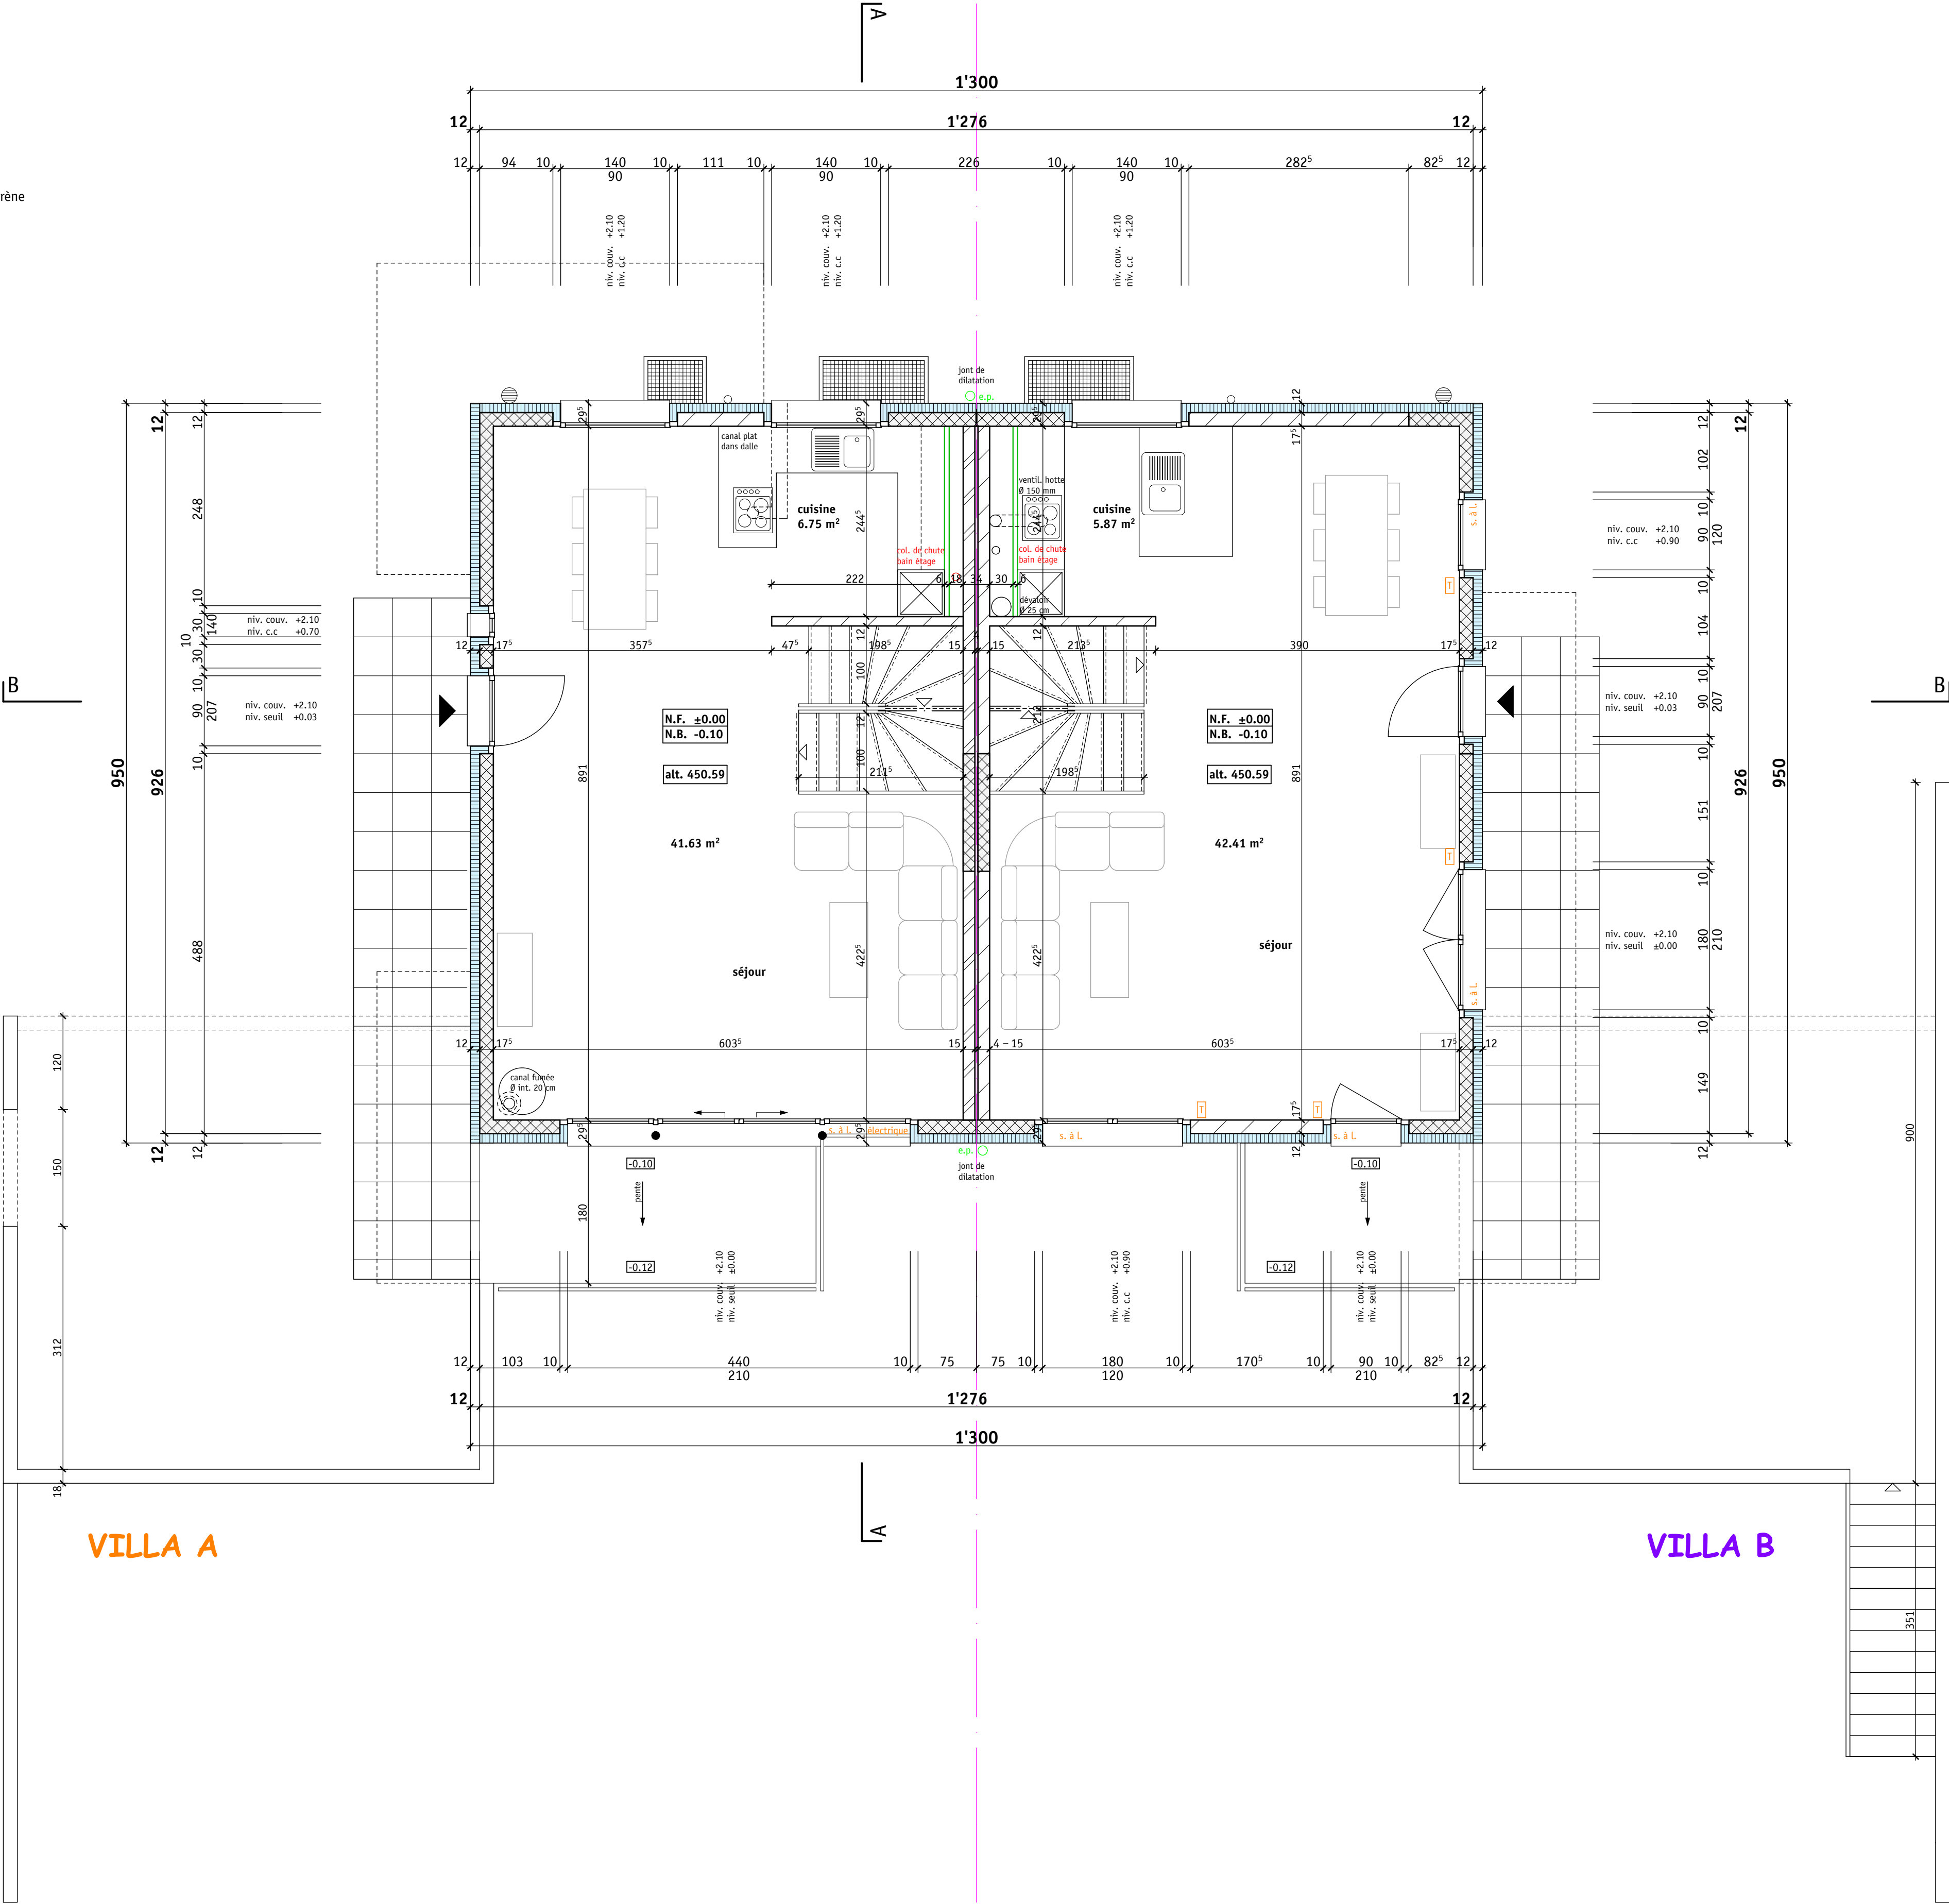


Villa A: Prop. de M. César FALLA LUQUE
Villa B: Prop. de M. & Mme Nicolas & Katia BORNOZ

Construction d'une villa jumelée à Pully


Etage

éch. 1/50

PROVISOIRE		
le 15.02.08	ck	
le 25.02.08	ck	
le 01.04.08	ck	
le 21.04.08	ck	
le 06.05.08	ck	
le 21.10.08	ck	
0.45		

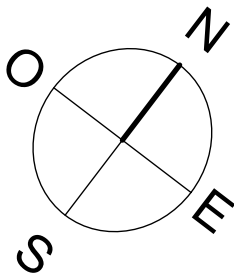

- béton armé
- brique ciment
- brique t.c.
- alba
- isolation polystyrène

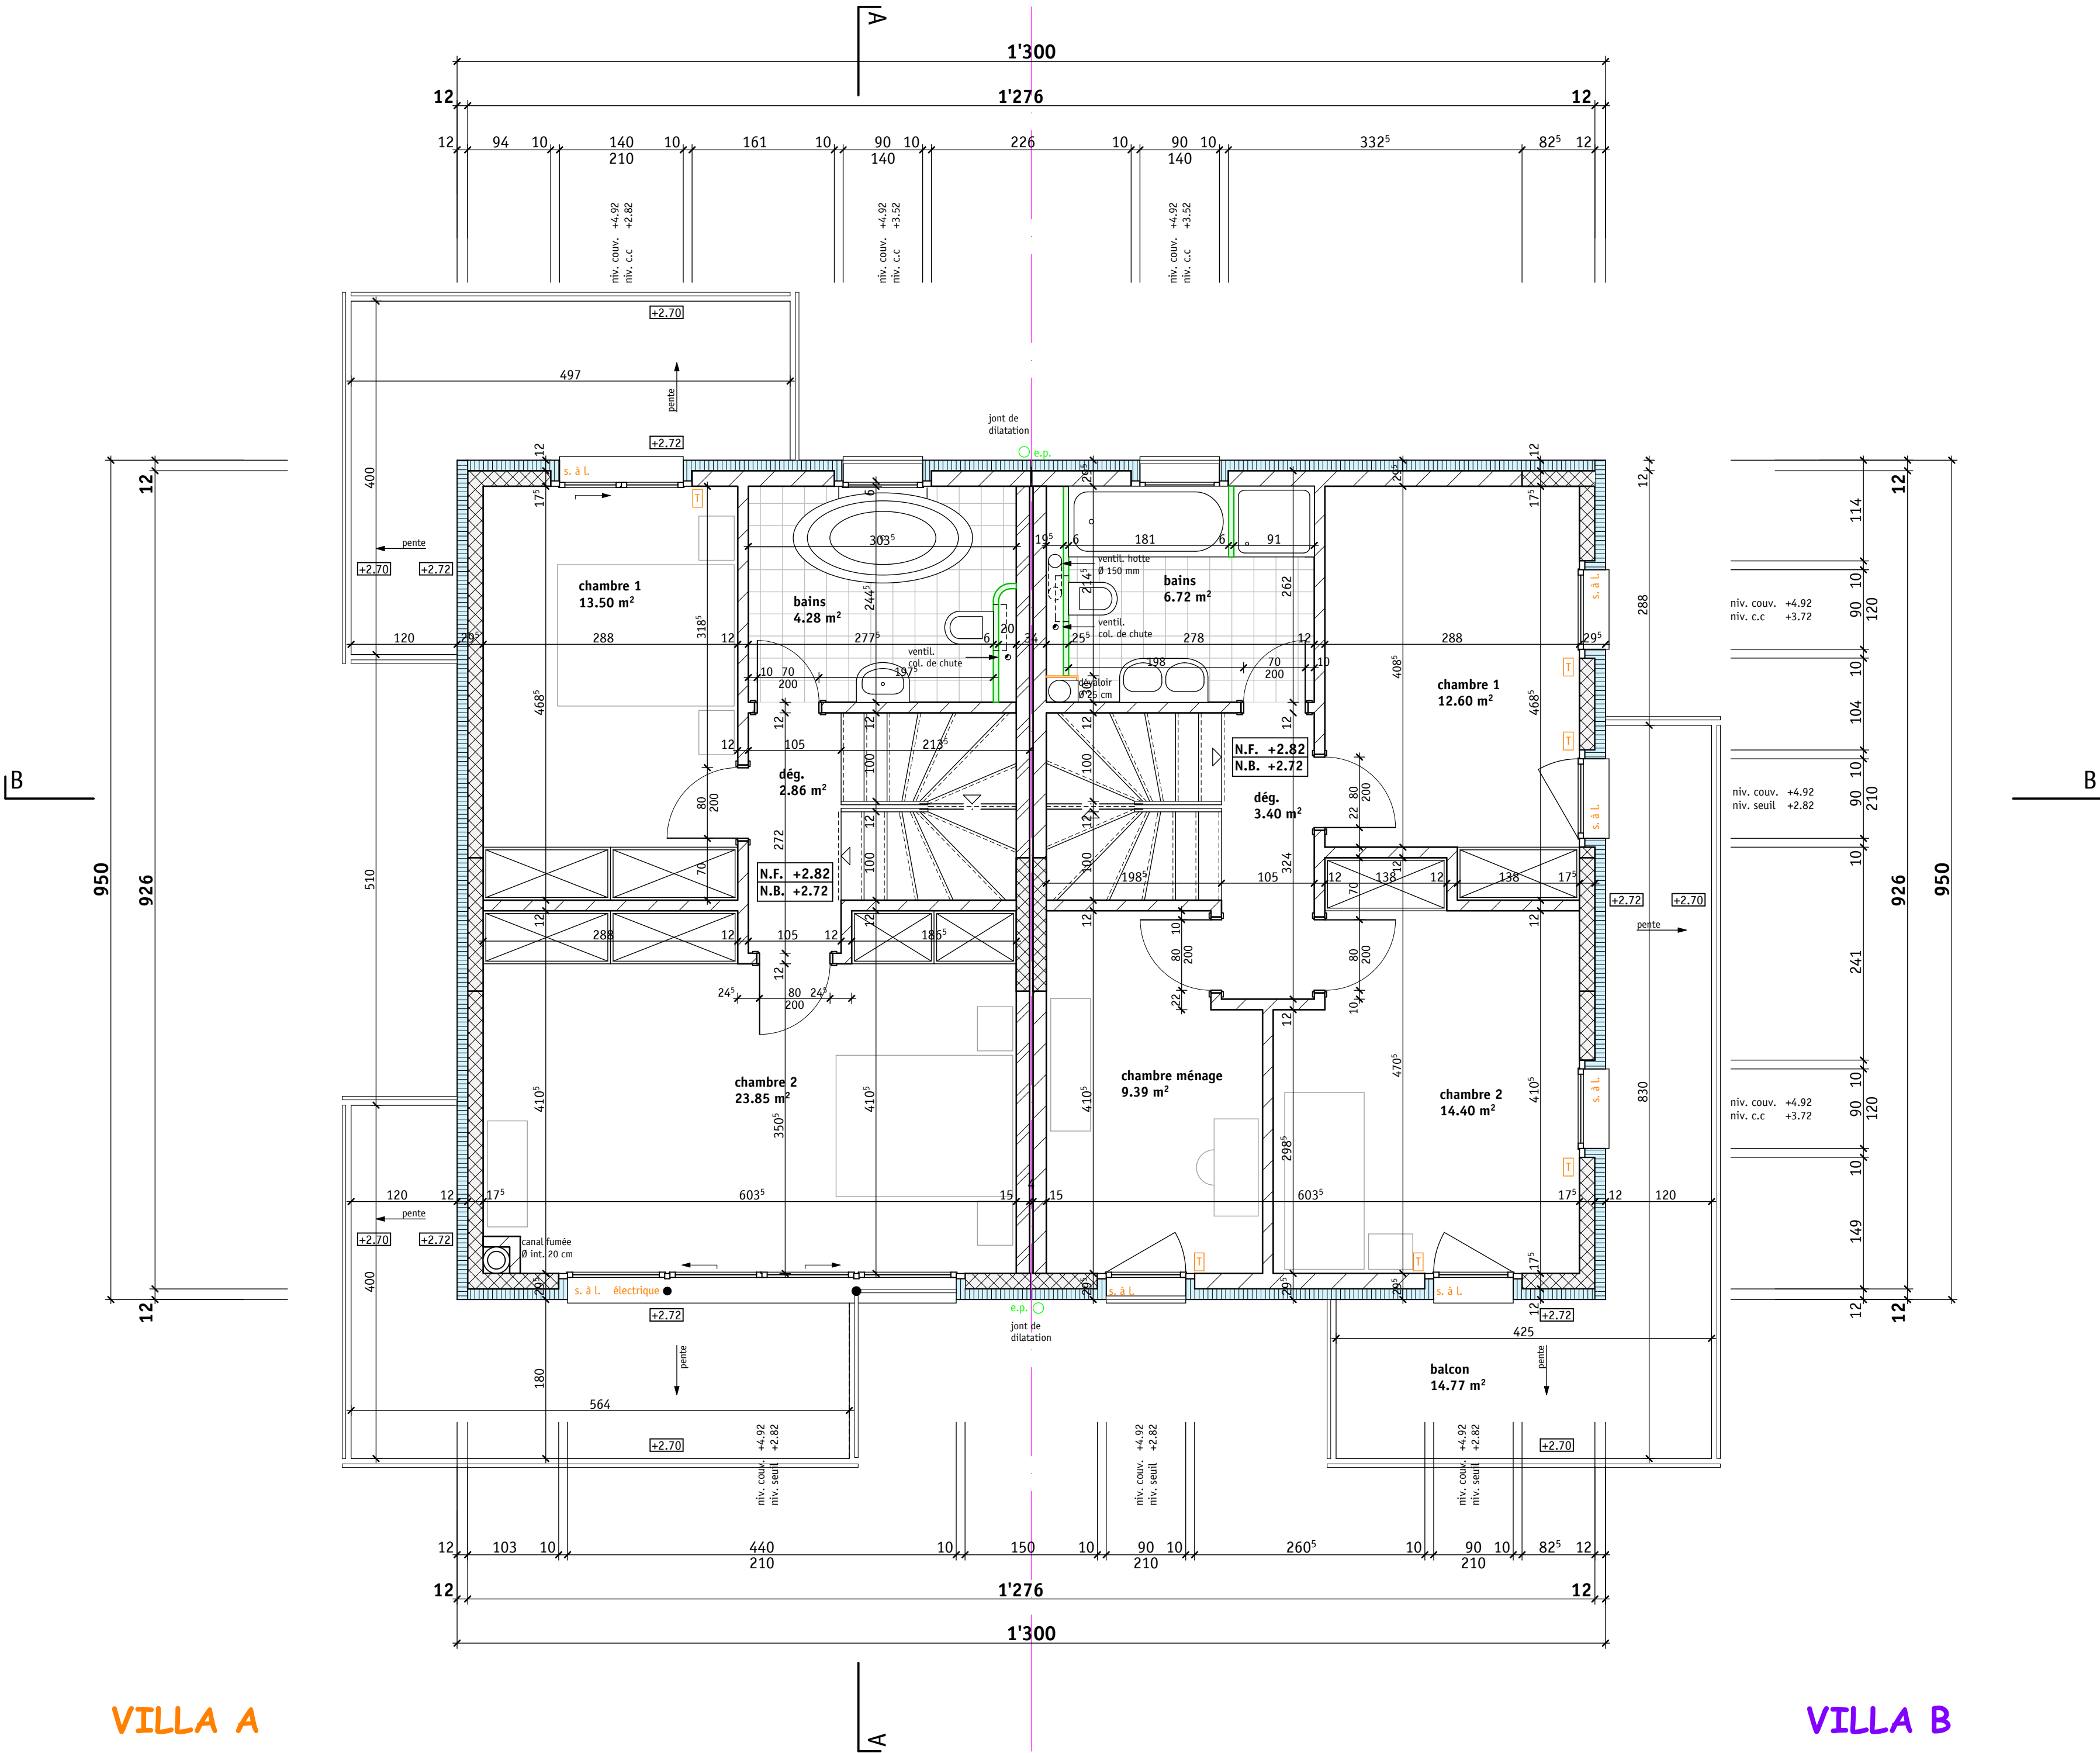


Villa A: Prop. de M. César FALLA LUQUE
Villa B: Prop. de M. & Mme Nicolas & Katia BORNOZ

Construction d'une villa jumelée à Pully


Combles

éch. 1/50

PROVISOIRE		
le 14.12.07	ck	
le 08.02.08	ck	
le 15.02.08	ck	
le 25.02.08	ck	
le 01.04.08	ck	
le 06.05.08	ck	
0.45		

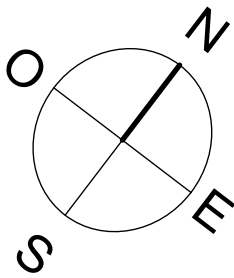

- béton armé
- brique ciment
- brique t.c.
- alba
- isolation polystyrène

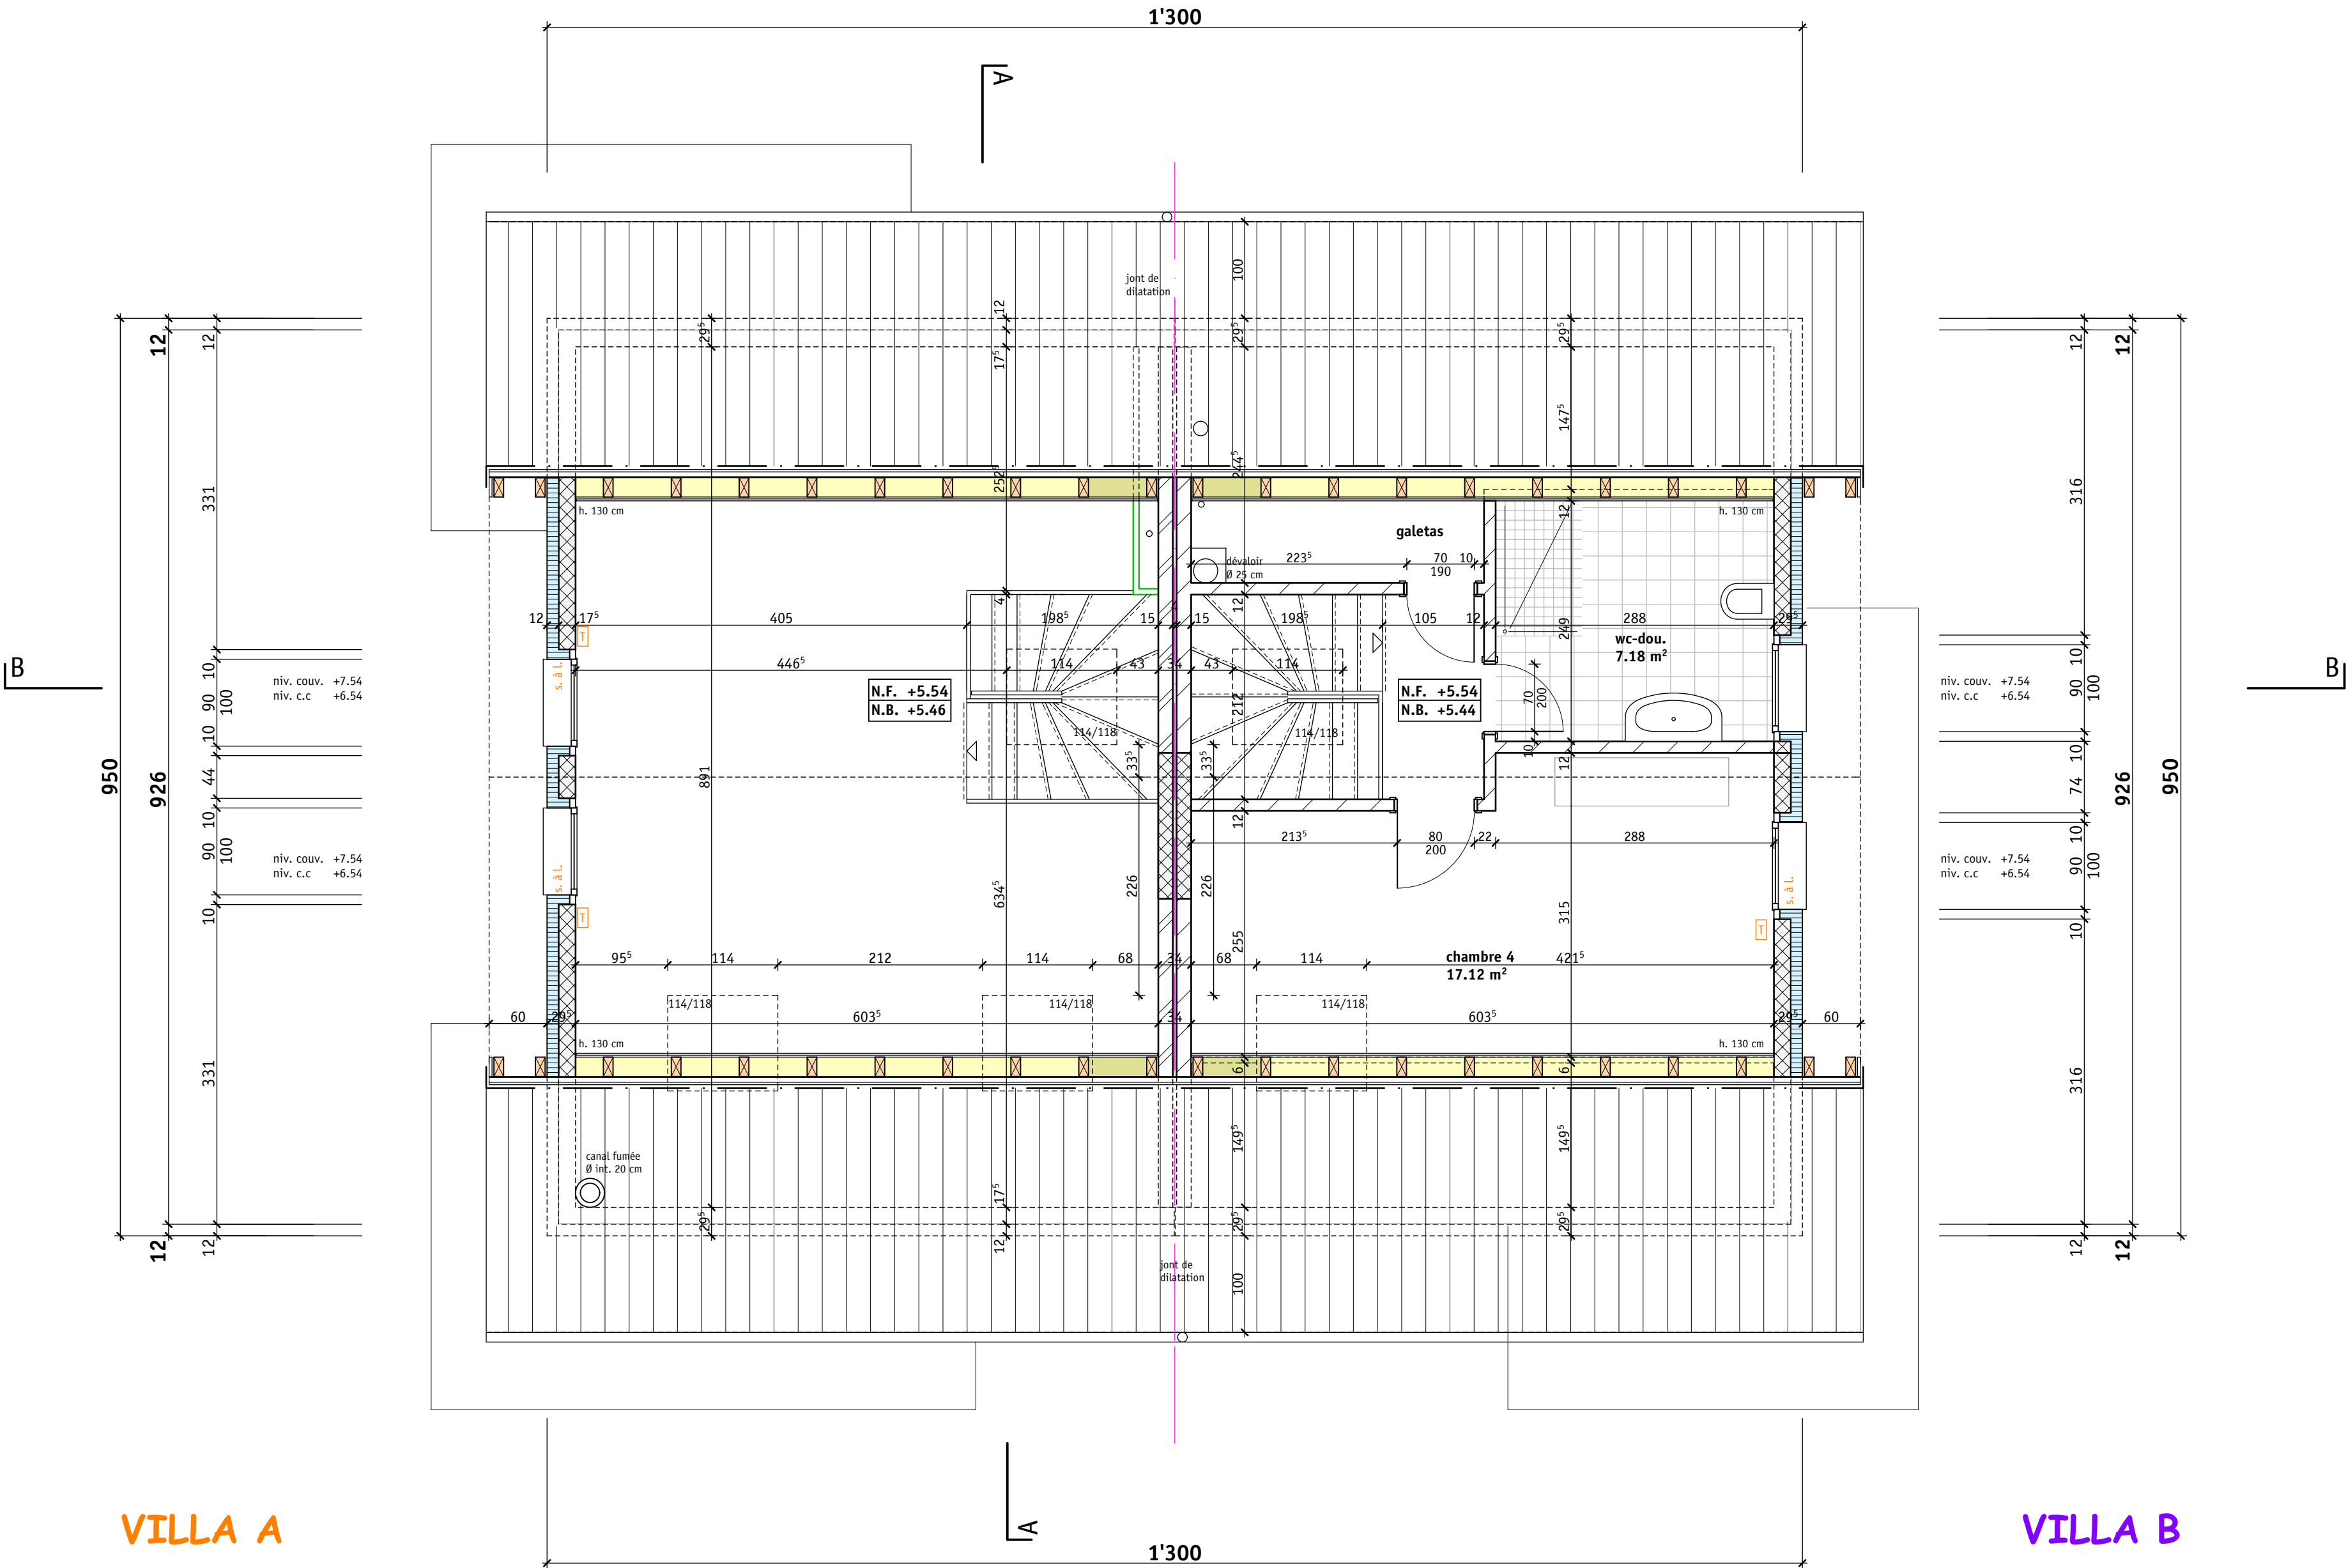

DUPONT & DEVAUD

ARCHITECTURE

chemin du Petit-Devin

1081 Mézières (VD)

tél. 021 903 32 10

fax 021 903 36 17

mail@dupontdevaud.ch

Villa A: Prop. de M. César FALLA LUQUE

Villa B: Prop. de M. & Mme Nicolas & Katia BORNOZ

Construction d'une villa jumelée à Pully

Coupes

éch. 1/50

PROVISOIRE

le 15.02.08	ck
le 25.02.08	ck
le 01.04.08	ck
le 03.04.08	ck
le 21.04.08	ck
le 06.05.08	ck
0.45	

béton armé

brique ciment

brique t.c.

alba

isolation polystyrène

VILLA A

coupe B-B


VILLA B

VILLA A

coupe A-A

Villa A: Prop. de M. César FALLA LUQUE
Villa B: Prop. de M. & Mme Nicolas & Katia BORNOZ
Construction d'une villa jumelée à Pully
Façades sud-est & sud-ouest

PROVISOIRE		
le 25.02.08	ck	
le 17.03.08	ck	
le 01.04.08	ck	
le 03.04.08	ck	
le 21.04.08	ck	
le 06.05.08	ck	
0.45		

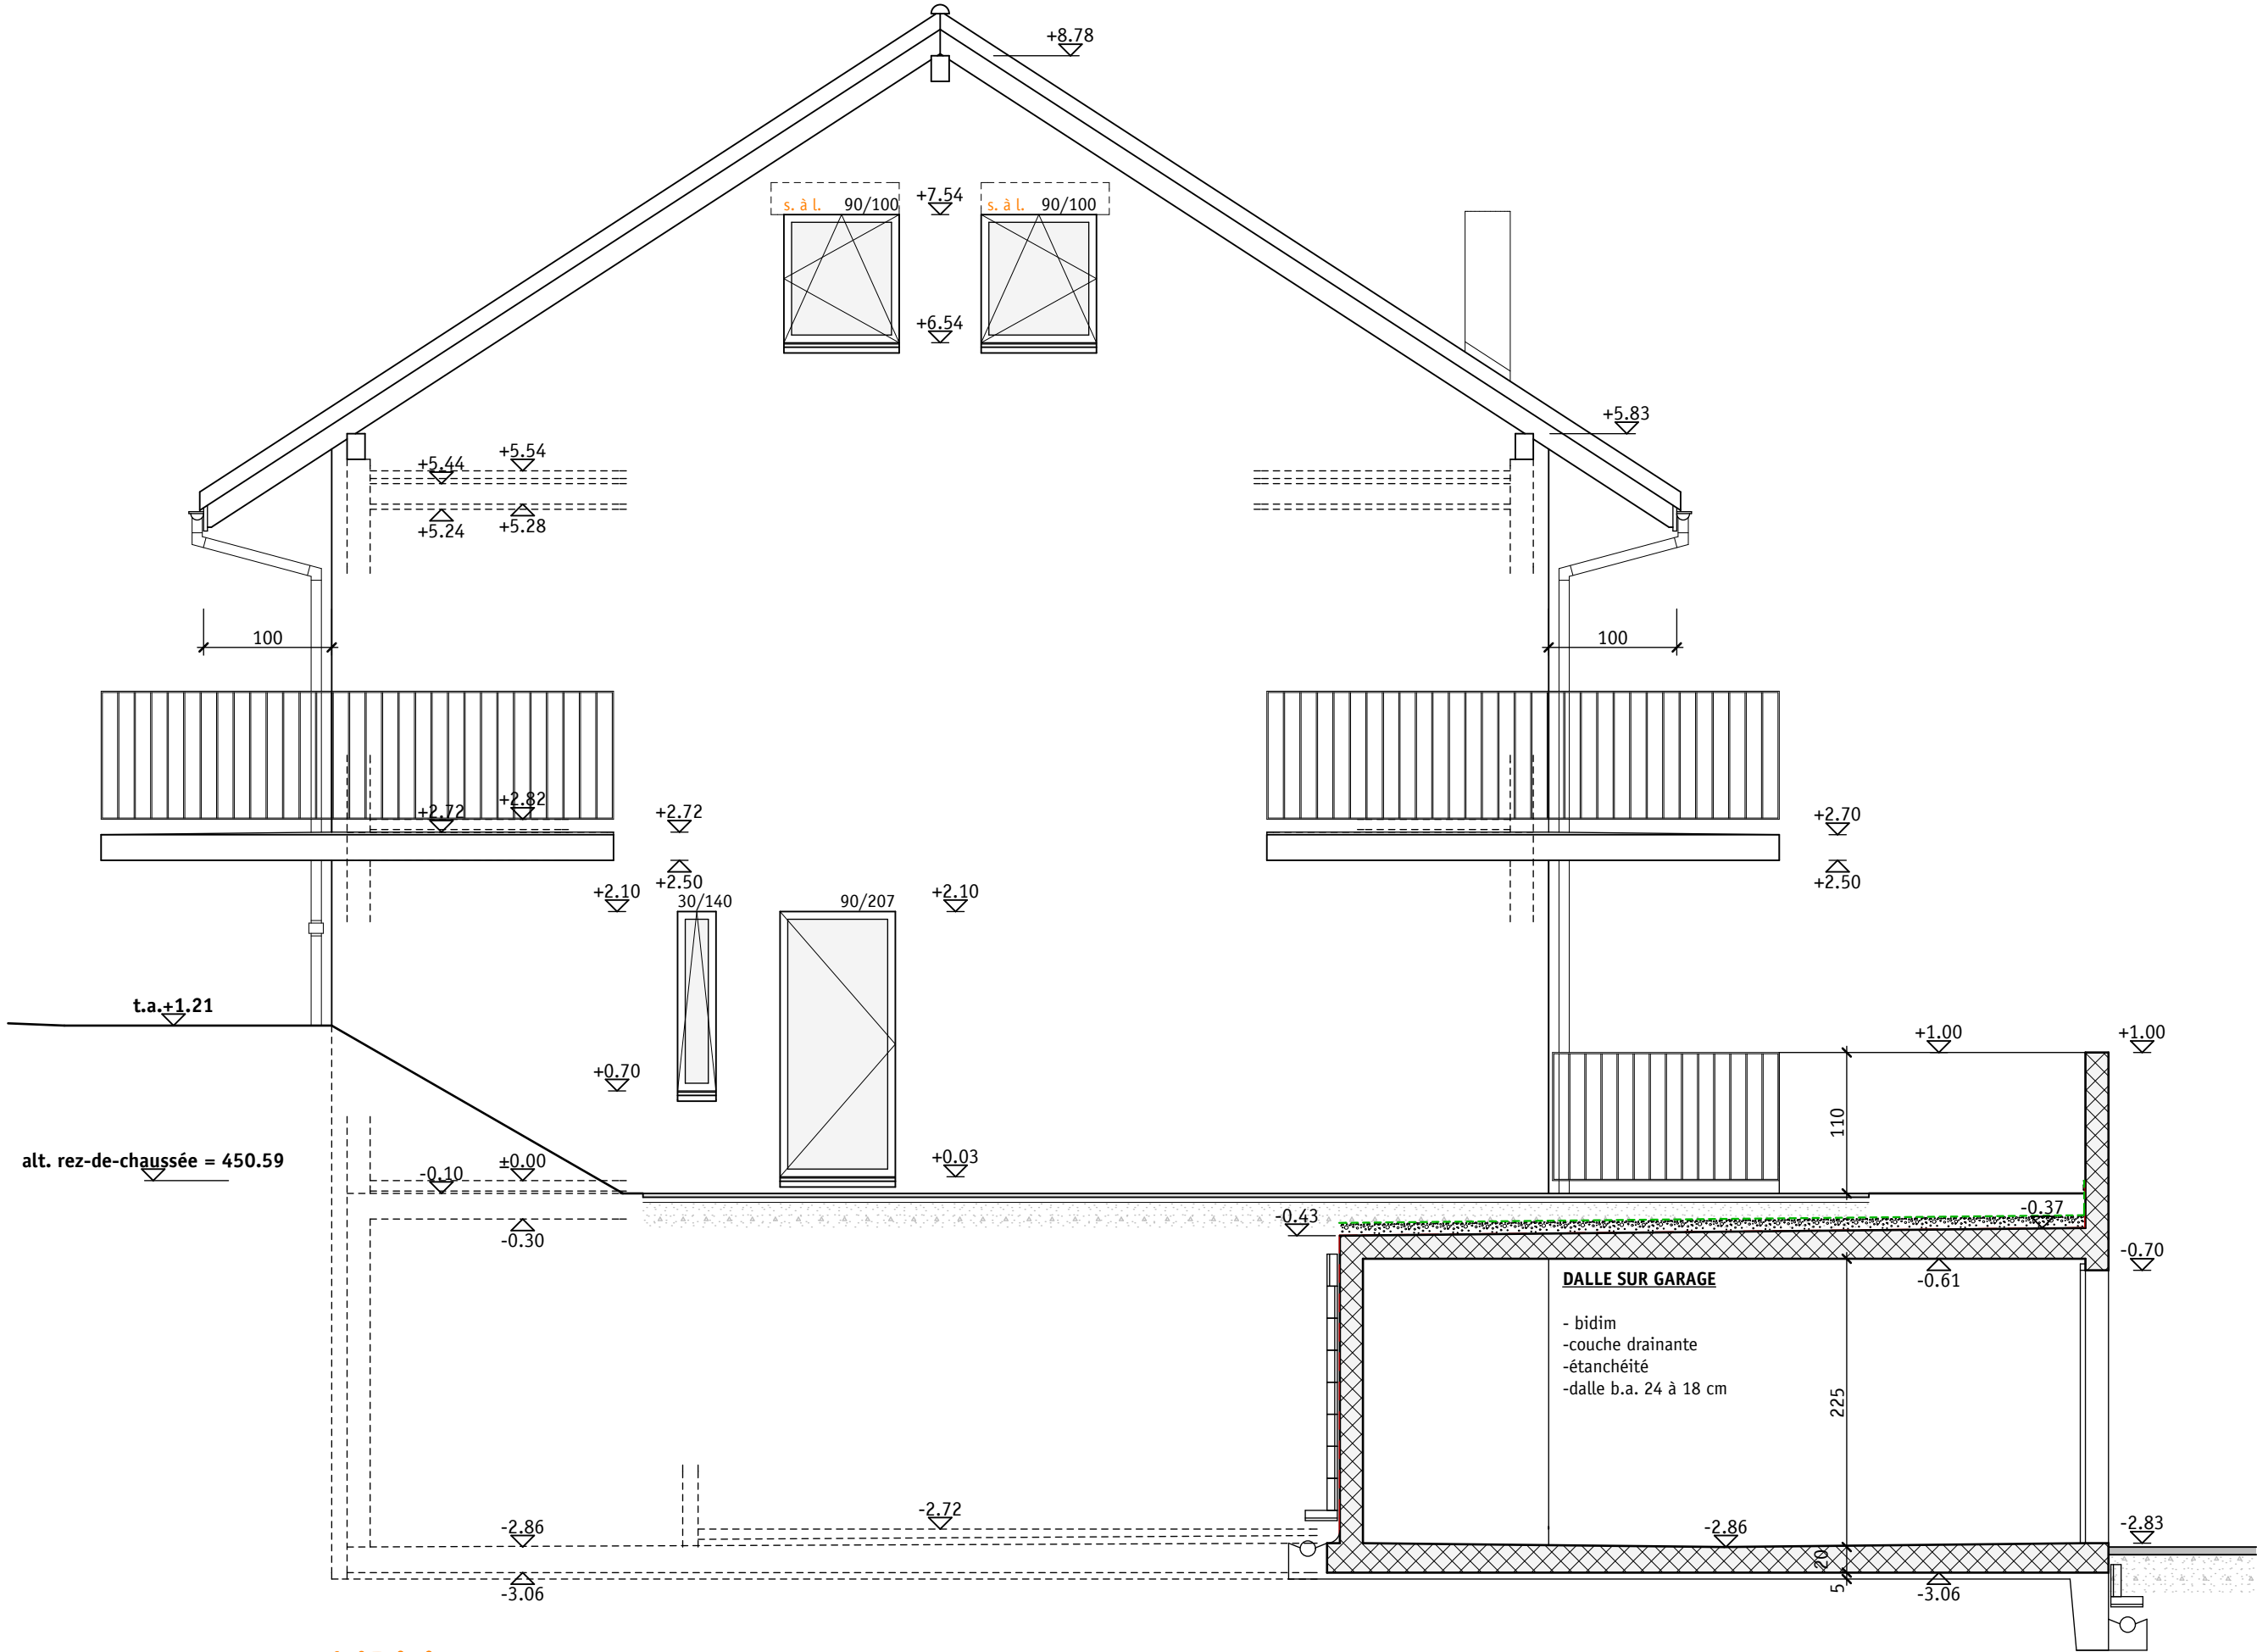

VILLA A

face sud-ouest



VILLA A

face sud-est


VILLA B

Villa A: Prop. de M. César FALLA LUQUE
Villa B: Prop. de M. & Mme Nicolas & Katia BORNOZ

Construction d'une villa jumelée à Pully


Façades nord-est & nord-ouest

PROVISOIRE		
le 05.01.08	ck	
le 15.02.08	ck	
le 25.02.08	ck	
le 01.04.08	ck	
le 09.04.08	ck	
le 06.05.08	ck	
0.45		

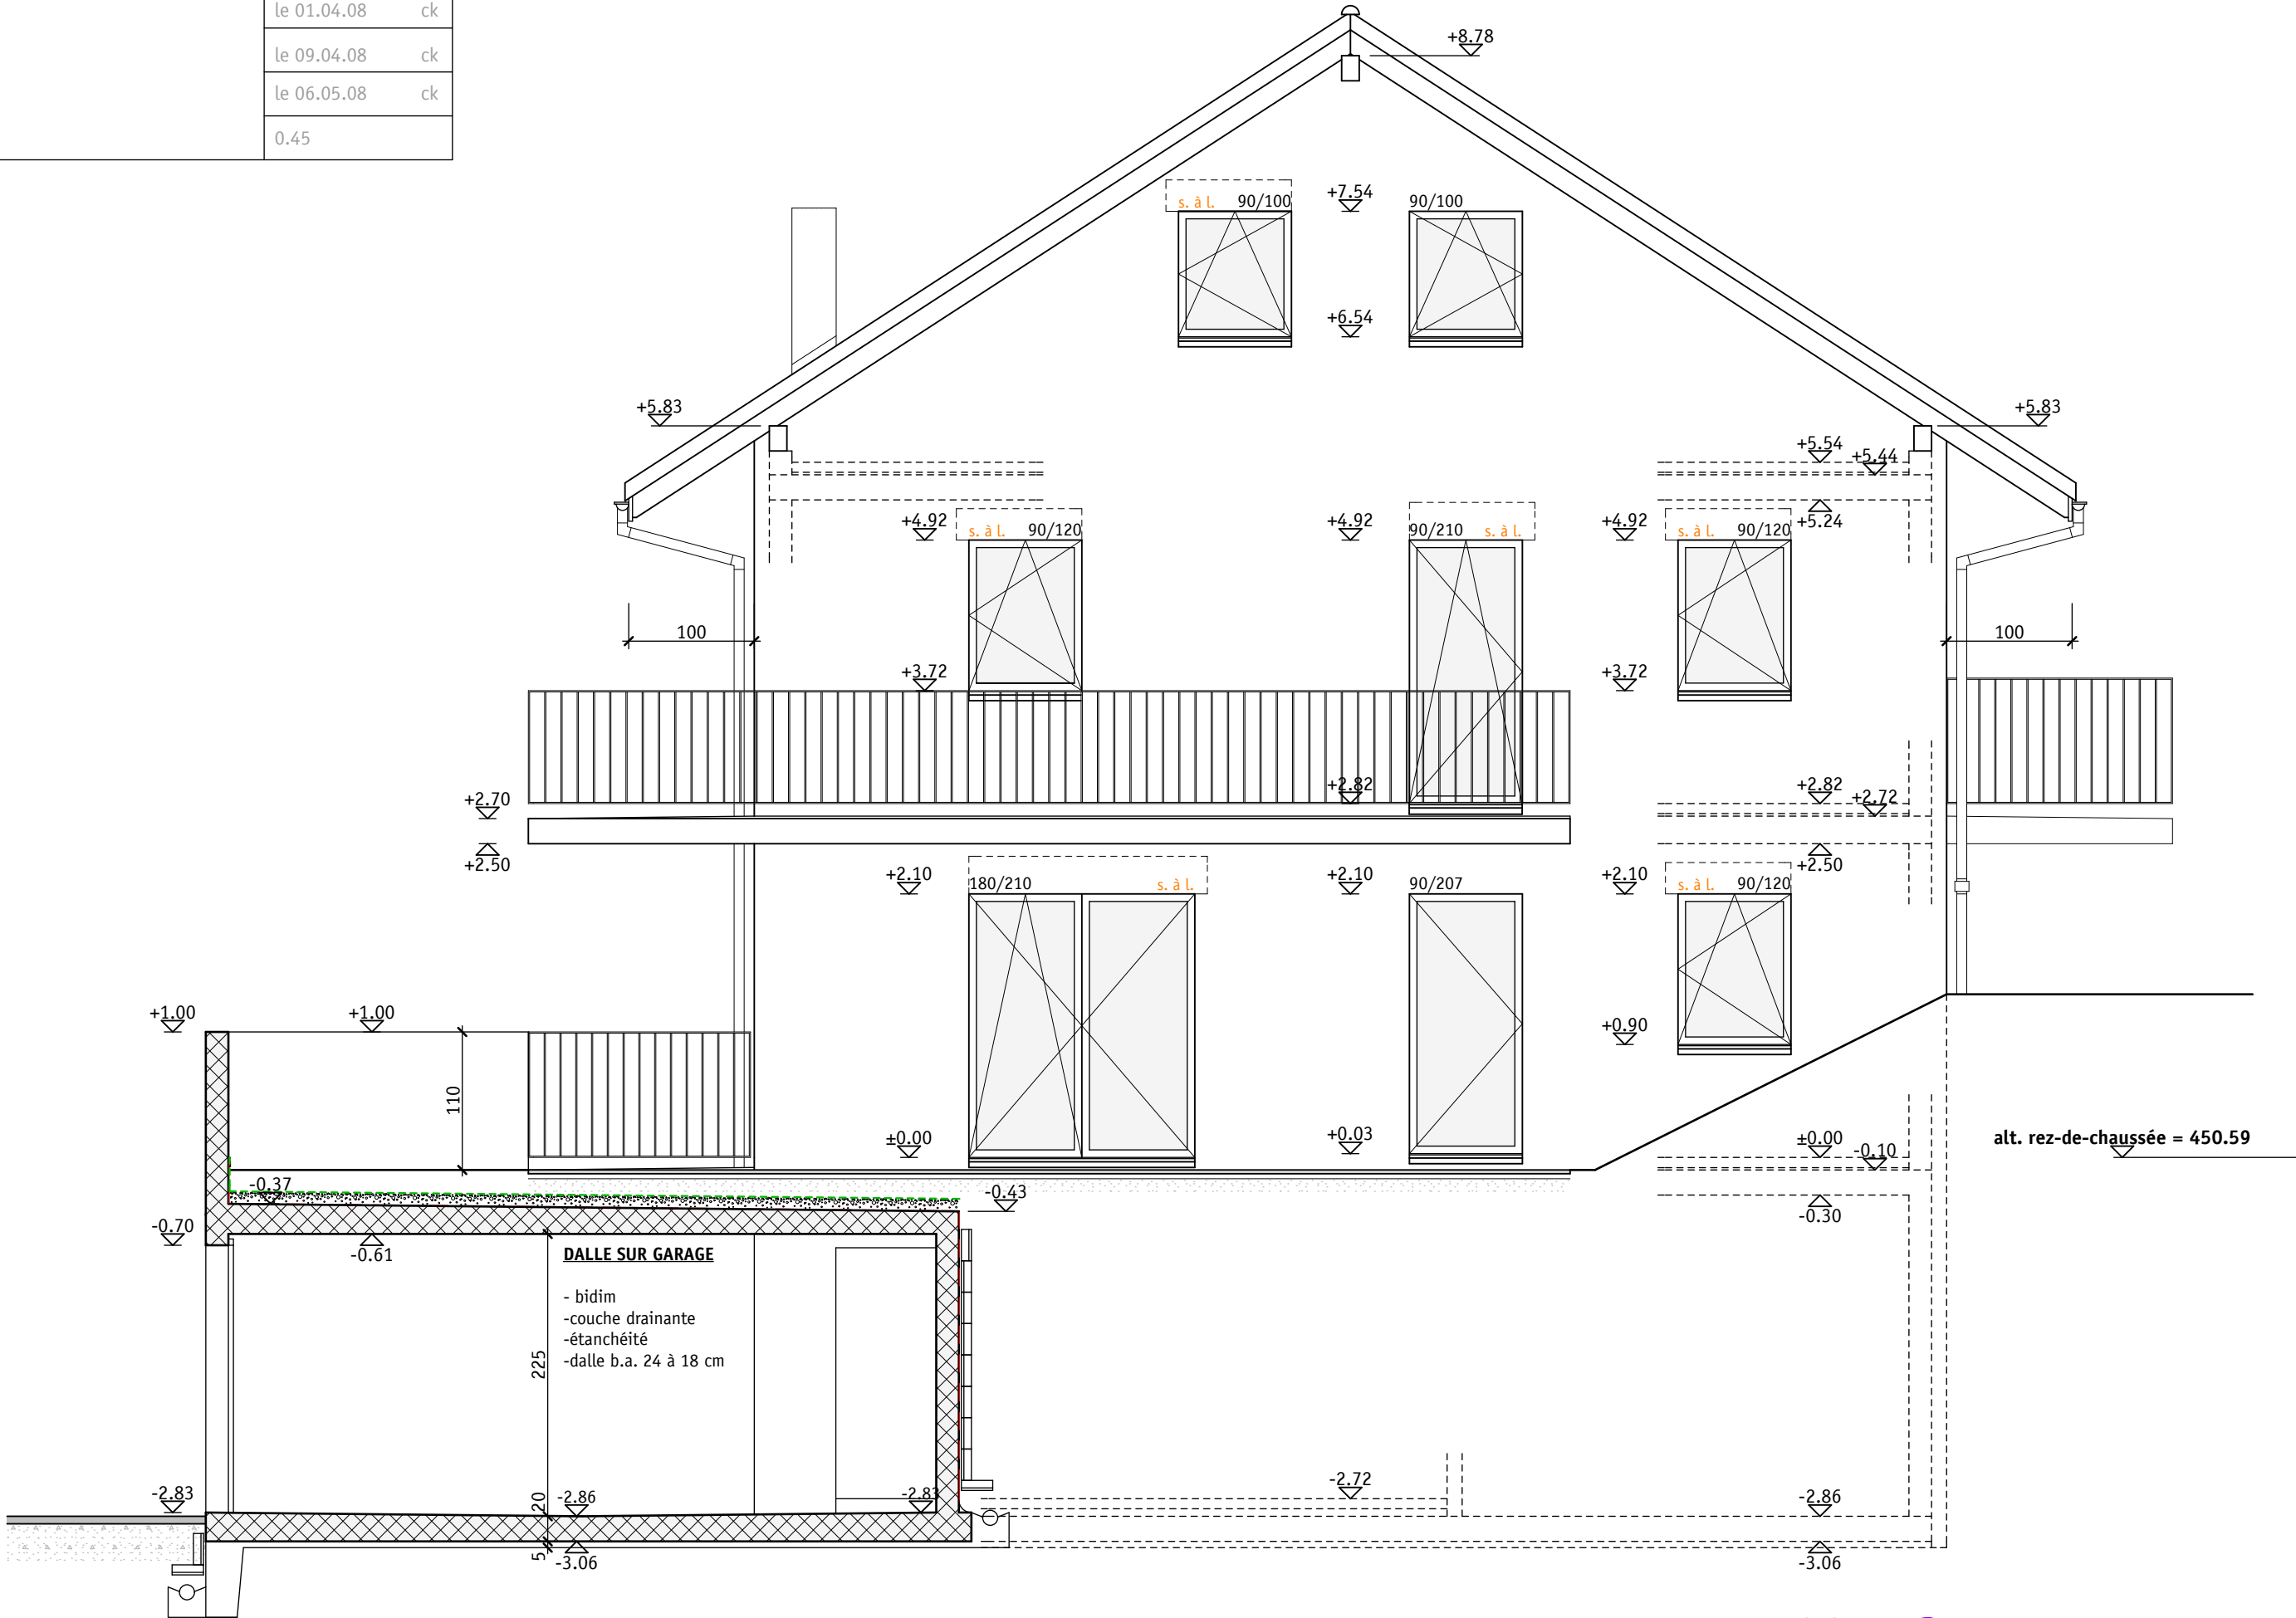

face nord-est

VILLA B

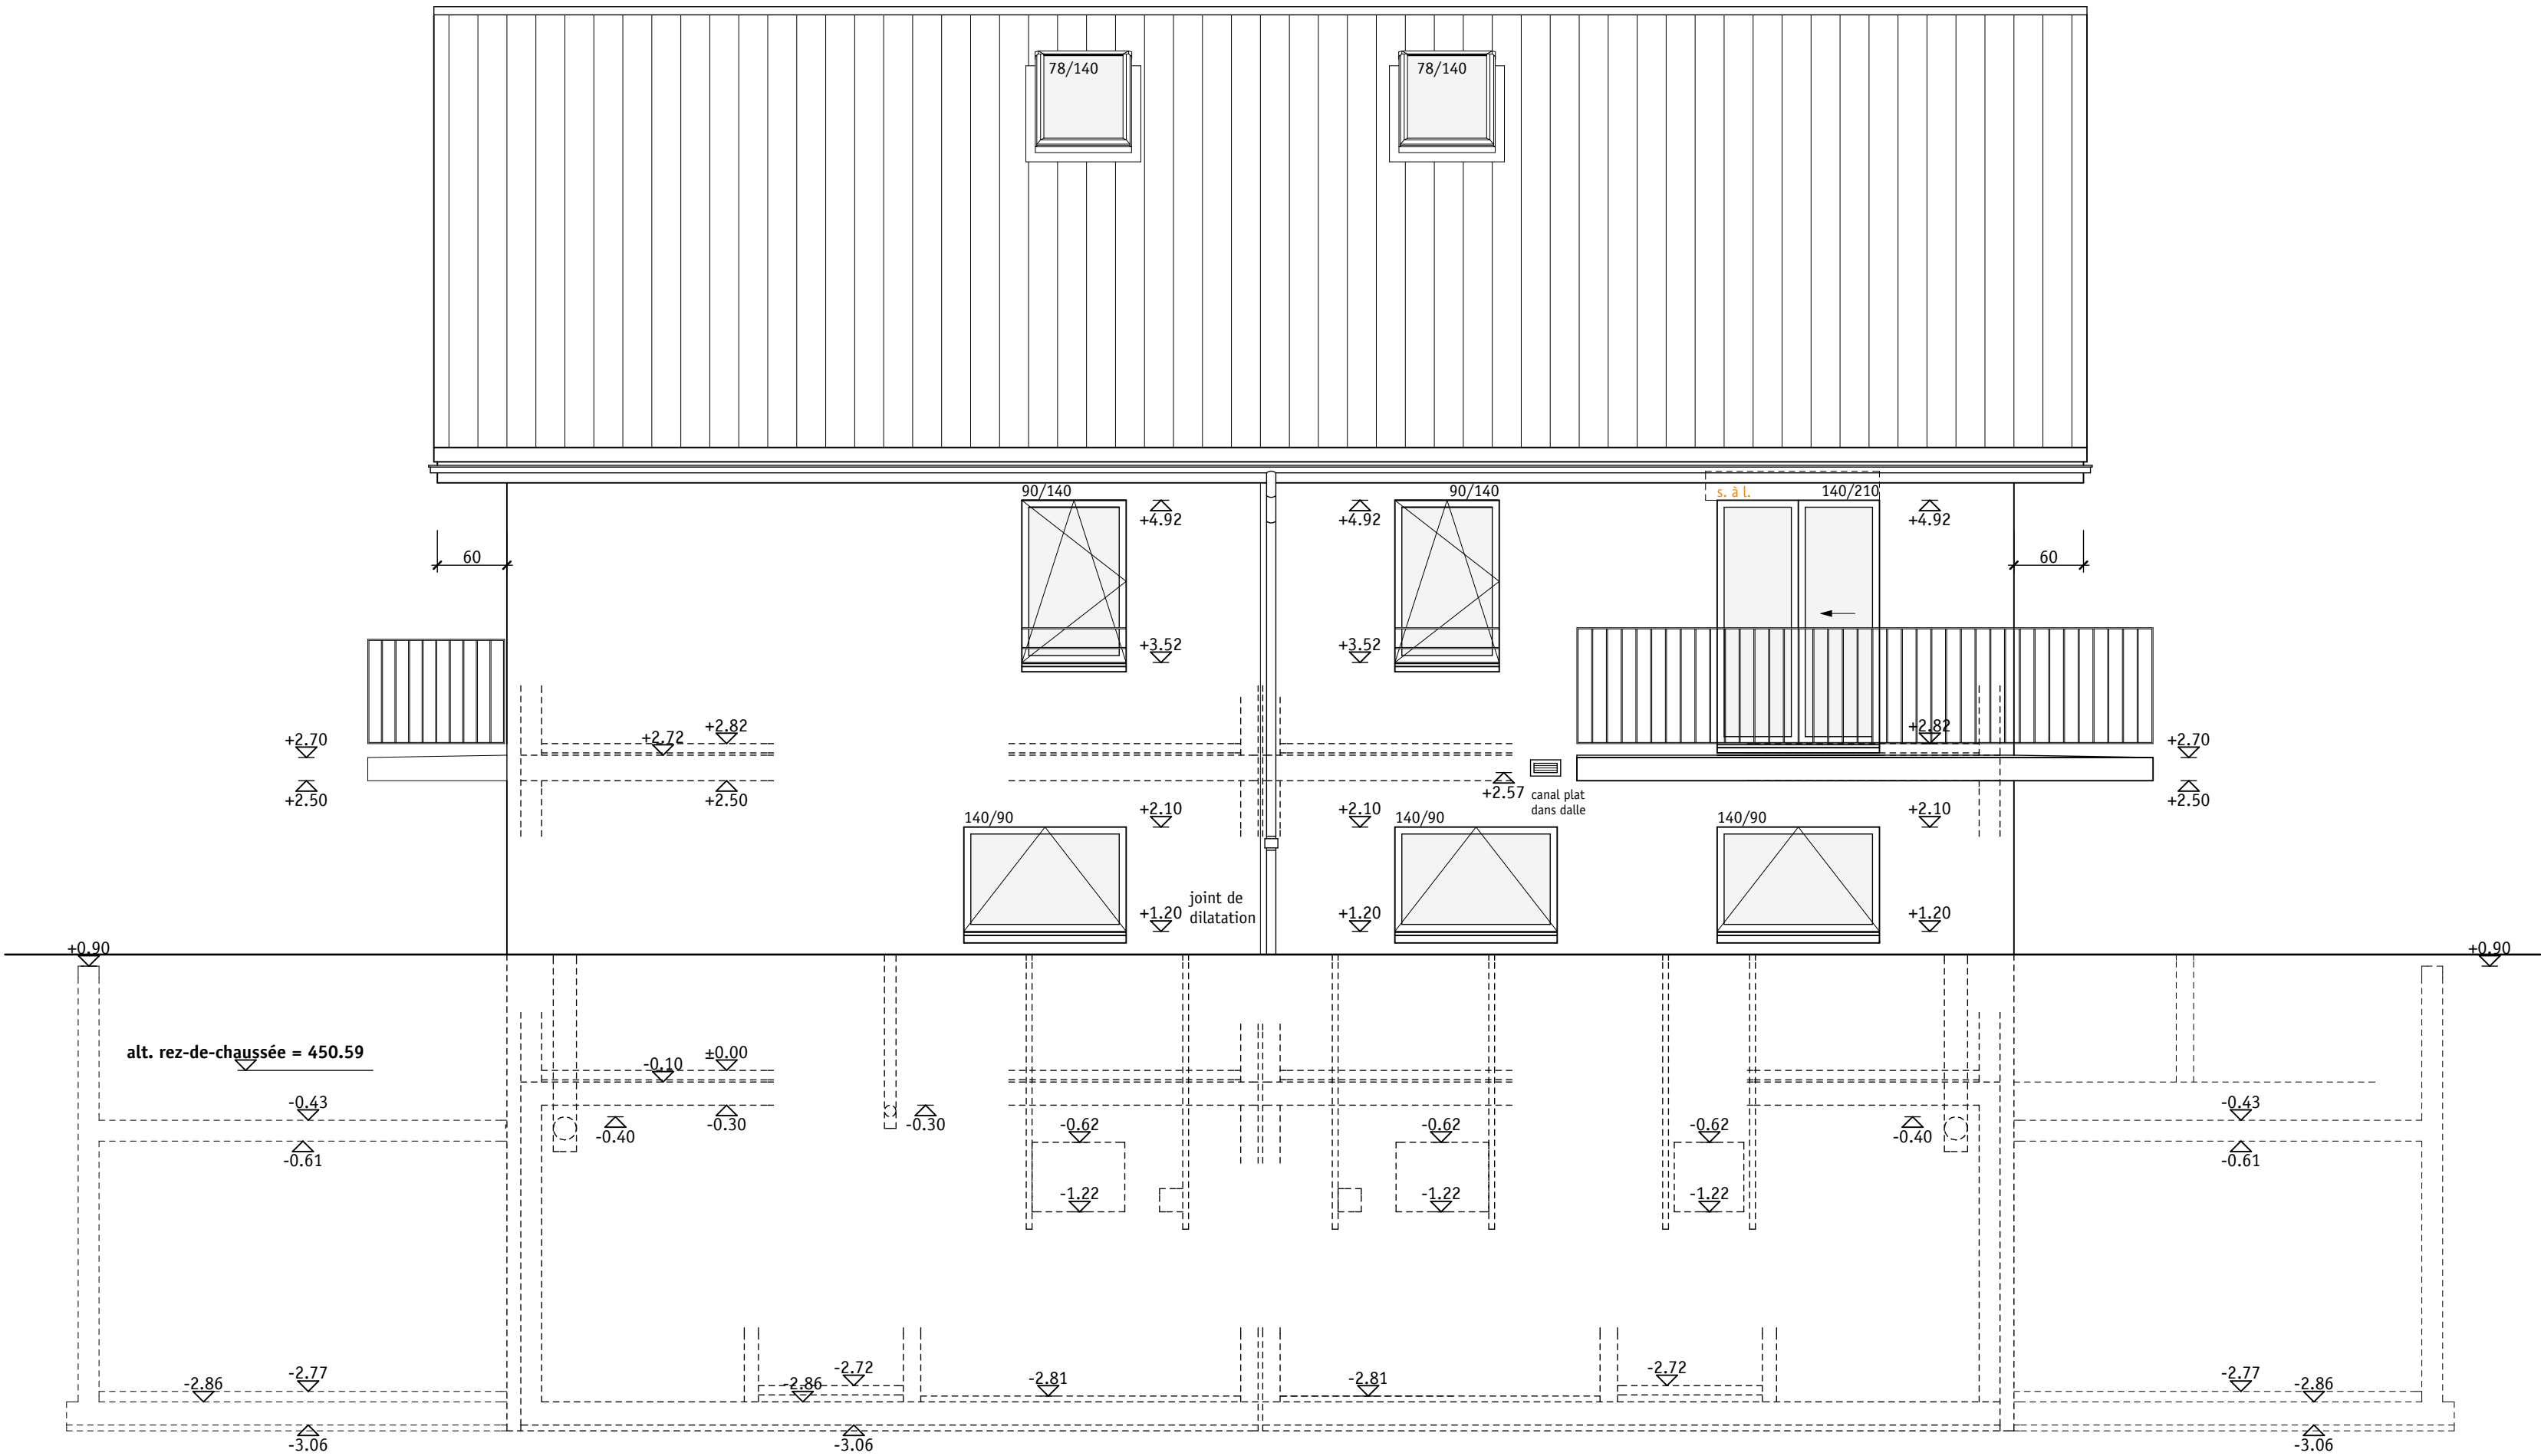

VILLA B

face nord-ouest

VILLA A