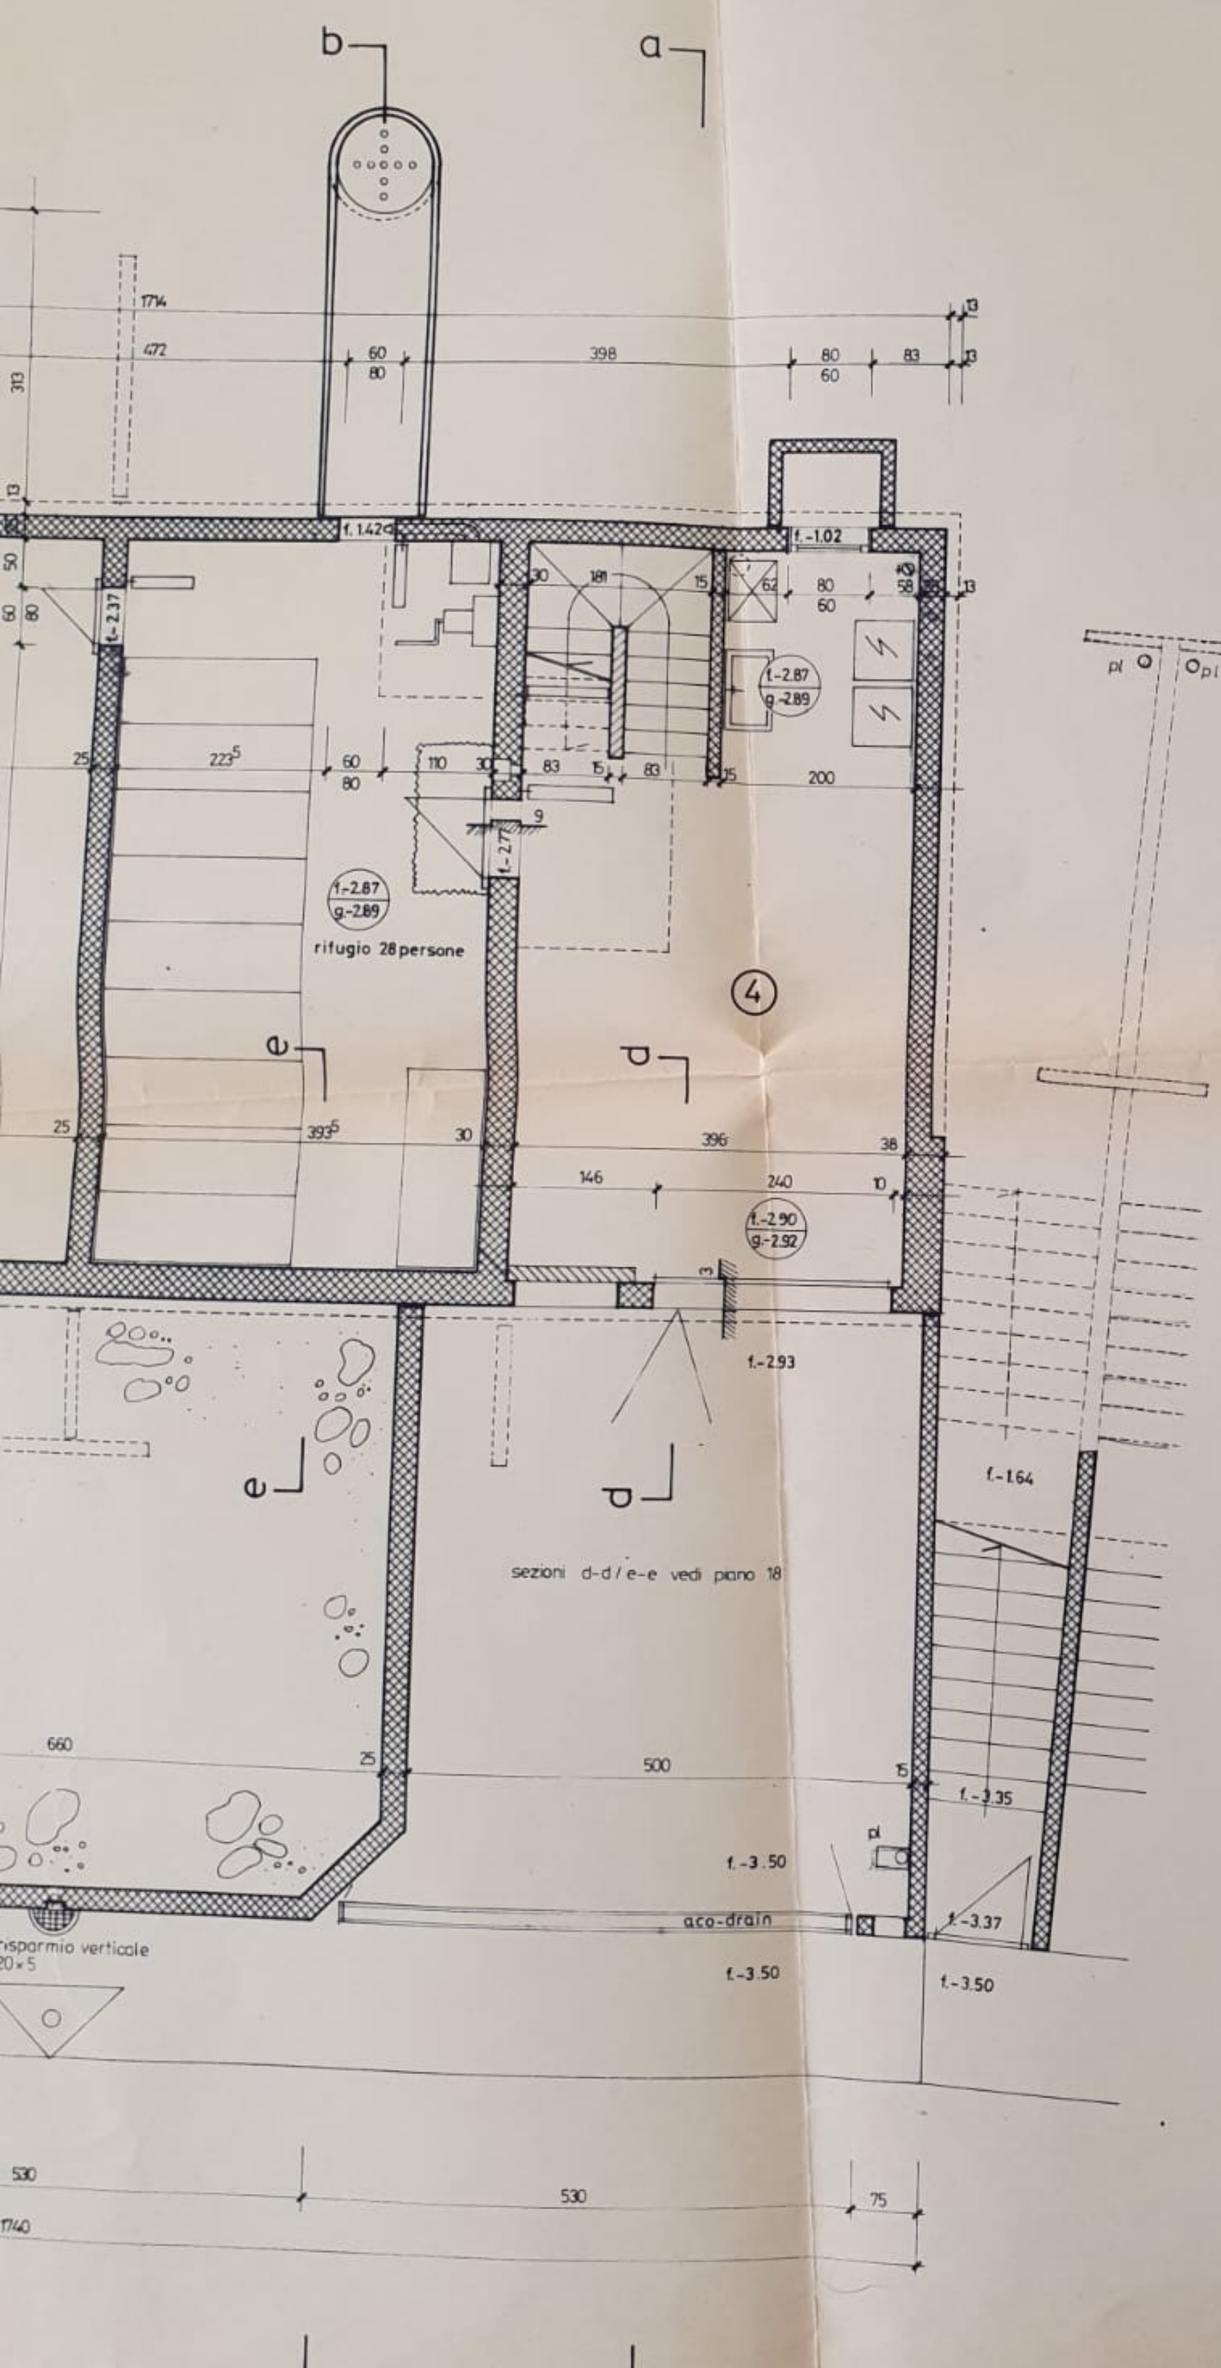
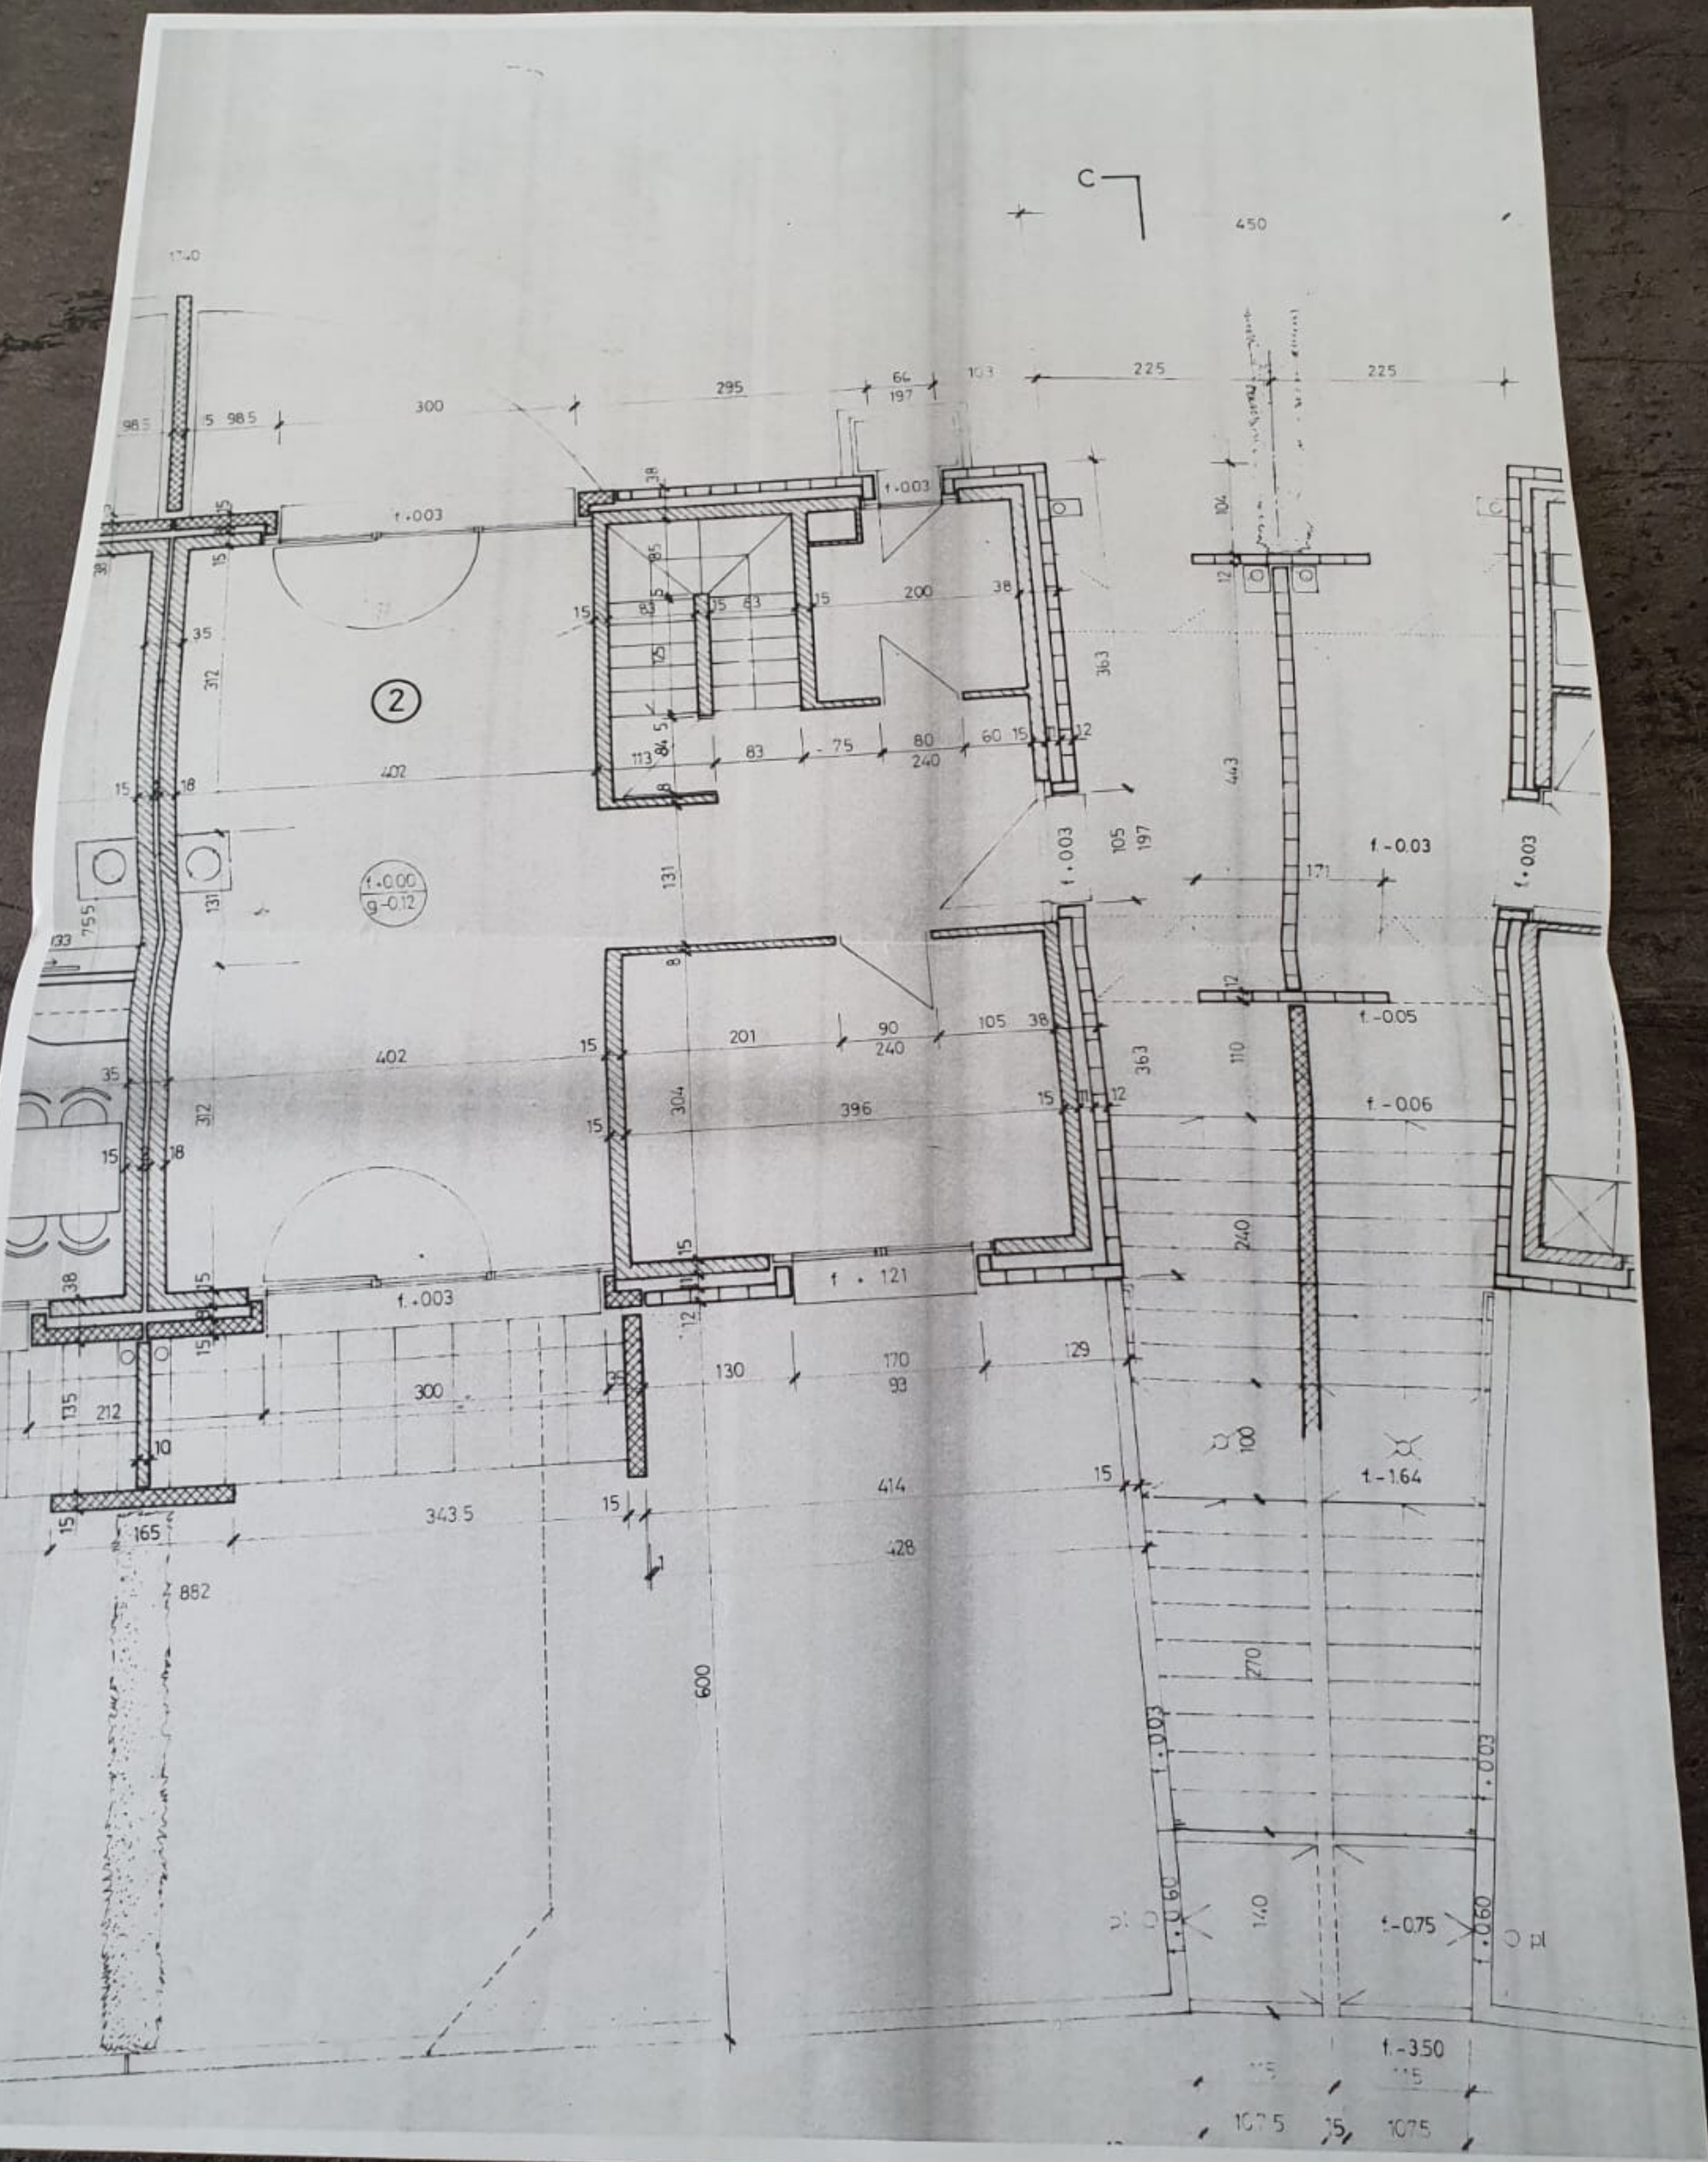

b
a
1714
472
313
60
80
398
80
60
83
13
1.1.42
f.-1.02
50
60
80
f.-2.37
30
181
15
62
80
60
58
f.-2.87
g.-2.89
25
223.5
60
80
110
30
83
15
83
15
200
9
f.-2.77
f.-2.87
g.-2.89
rifugio 28 persone
4
e
d
25
393.5
30
396
38
146
240
10
f.-2.90
g.-2.92
3
f.-2.93
e
d
sezioni d-d / e-e vedi piano 18
660
25
500
15
f.-3.35
pl
f.-3.50
aco-drain
f.-3.37
risparmio verticale
20×5
f.-3.50
f.-3.50
f.-1.64
pl
pl
530
530
75
1140

f. 359
f. 359
f. 359
f. 359
f. 373
f. 273
f. 273
f. 359
f. -0.75
canna fumaria 55X55
isolante zz (schiender)
scala vedi piano 18
sezioni d-d / e-e vedi piano 18


C
450
1140
98.5
5
98.5
300
295
64
197
103
225
225
f.003
38
85
15
200
38
363
104
12
443
f.-0.03
171
f.003
105
197
2
f.+0.00
g-0.12
131
755
133
35
312
402
18
113
84.5
83
75
80
240
60
15
12
f.-005
110
201
90
240
105
38
304
396
f.-006
f.121
130
170
93
129
240
212
135
10
343.5
165
882
600
414
428
270
100
f.-1.64
f.-0.60
140
f.-0.75
f.-3.50
107.5
107.5
O pl