
ente

lizione

zio

truzzo armato

Portico

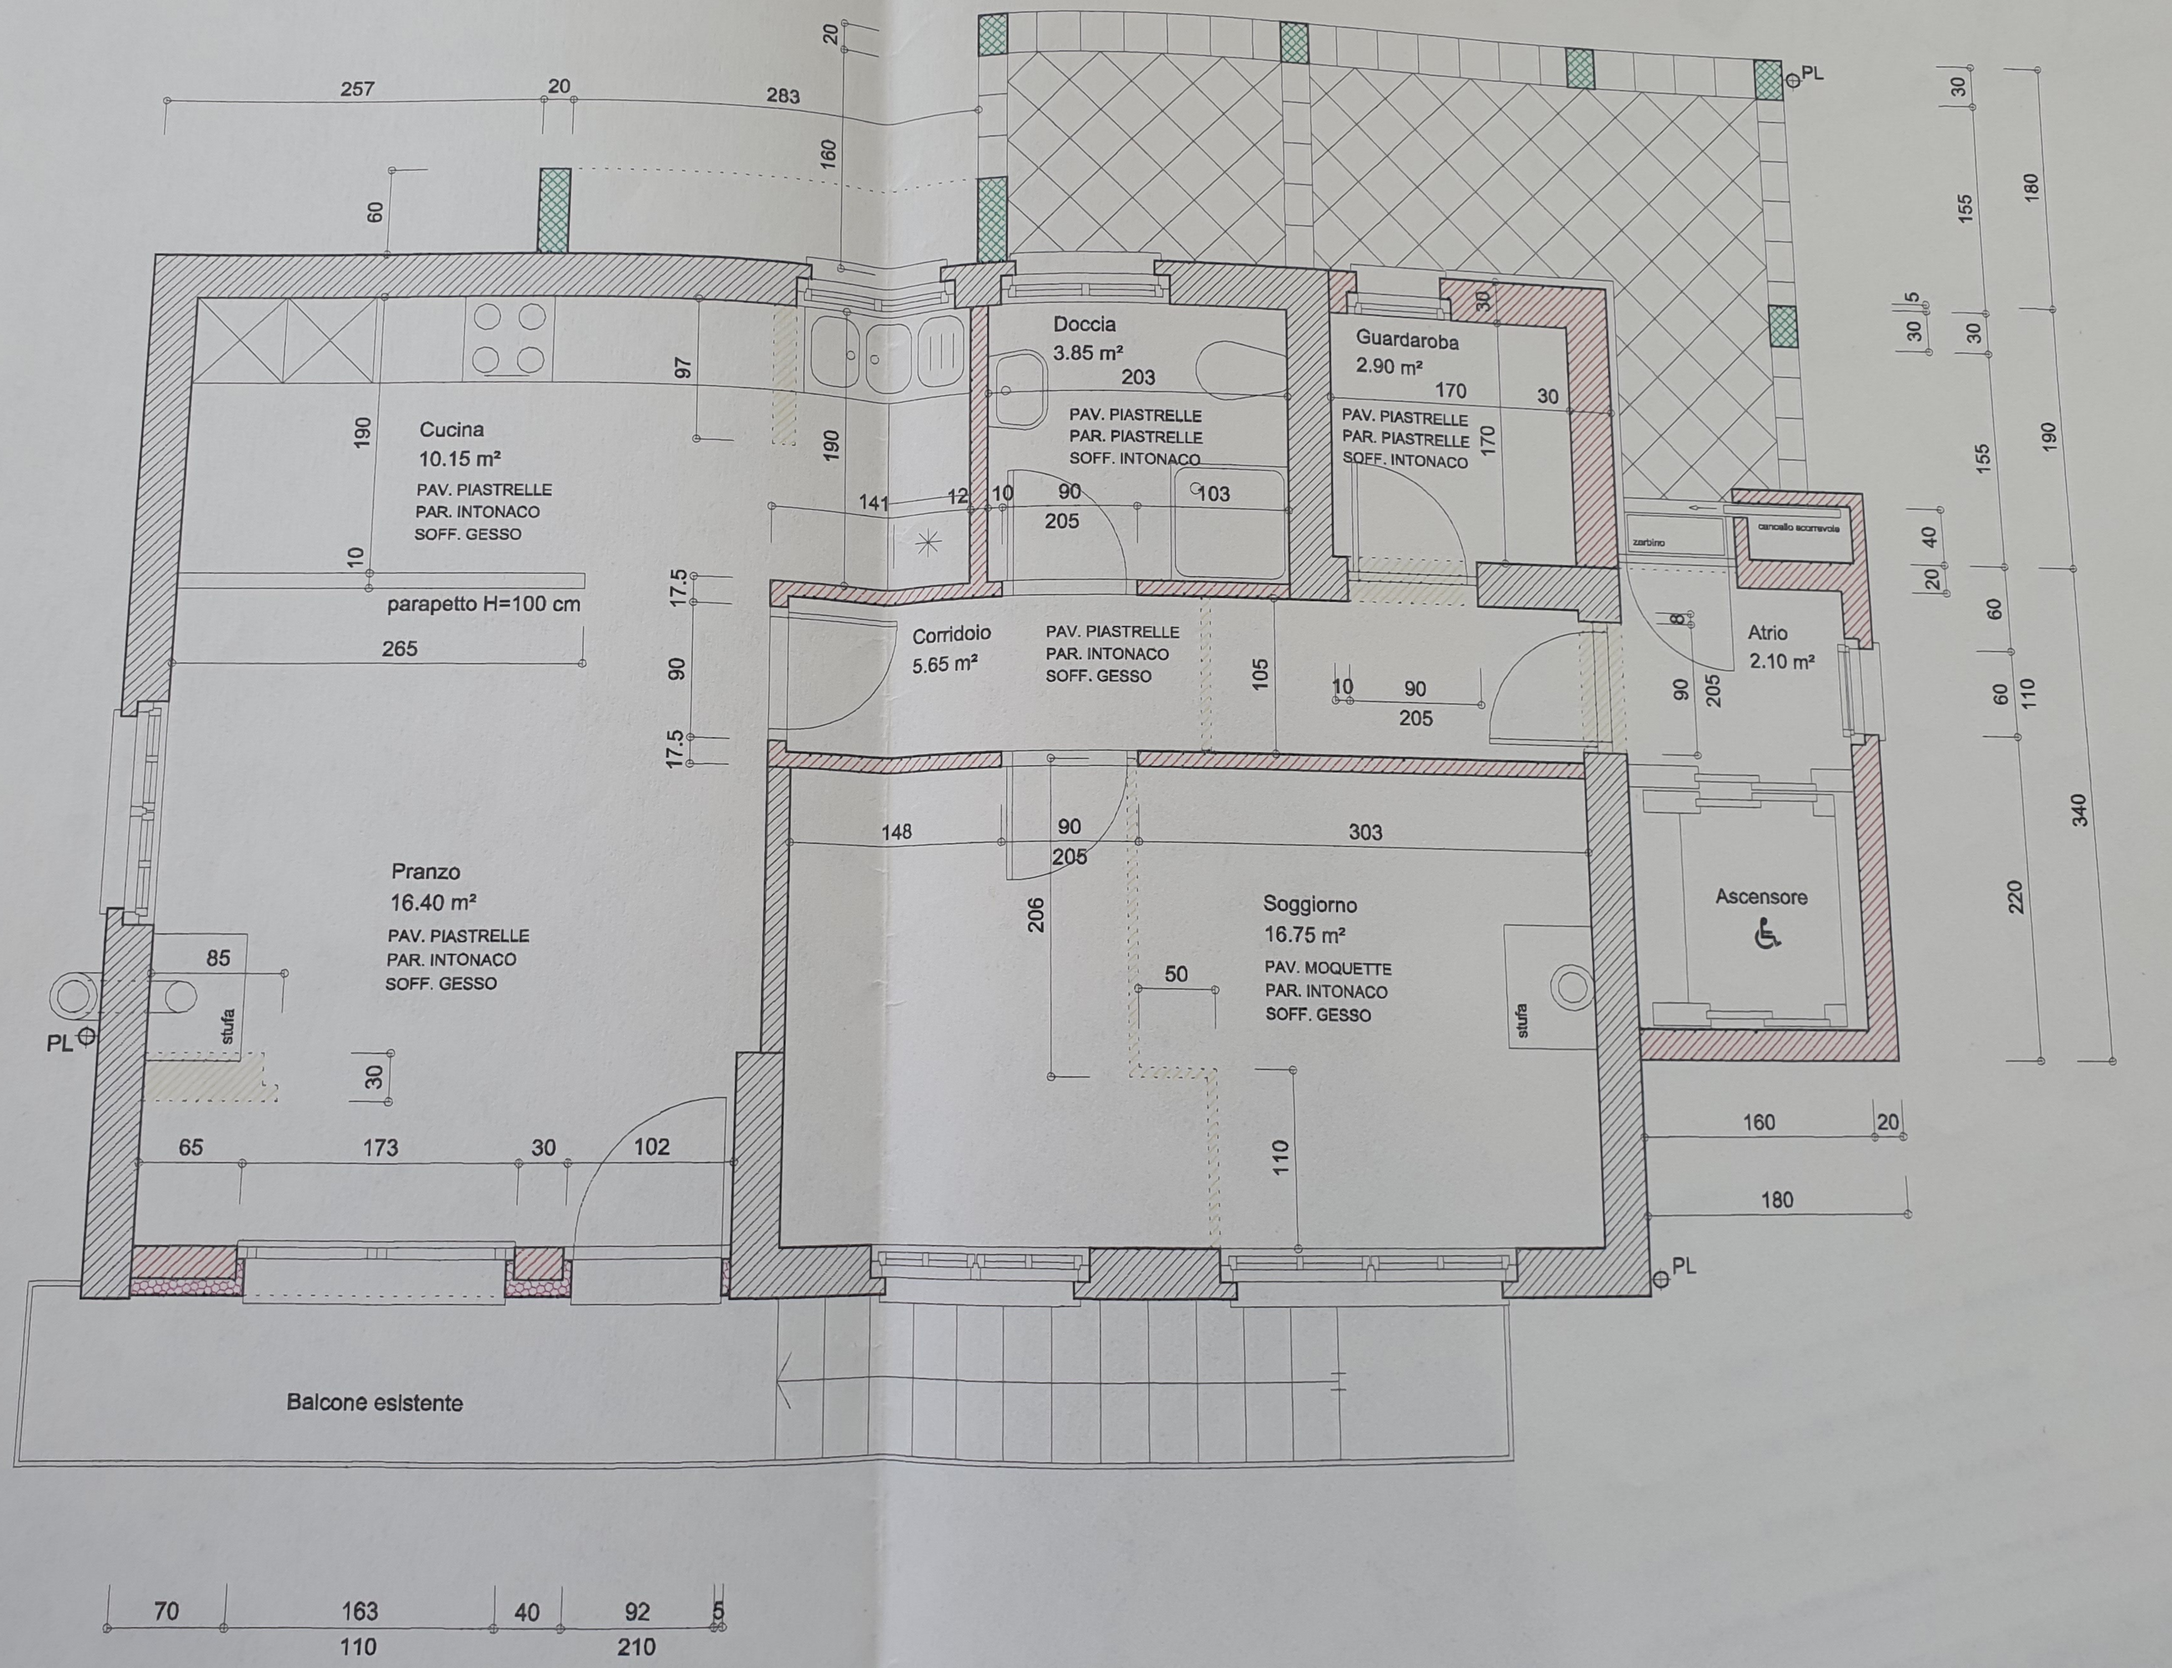

o da verificare sul posto con la D.L.

armato

ne
m²
ASTRELLE

Ripostiglio
2.75 m²
PAV. MOQUETTE
PAR. INTONACO
SOFF. LEGNO

INFERRIATA

Guardaroba
11.00 m²
PAV. MOQUETTE
PAR.INTONACO
SOFF. LEGNO

Doccia
4.10 m²
PAV. PIASTRELLE
PAR. PIASTRELLE
SOFF. LEGNO

Passerella

PL

Portico
4.35 m²
PAV. PIASTRELLE
PAR. INTONACO
SOFF. LEGNO

Atrio notte
4.00 m²
PAV. MOQUETTE
PAR. INTONACO
SOFF. LEGNO

cancello scorrevole

zerbino

Atrio
2.20 m²

INFERRIATA

Camera 2
12.60 m²
PAV. MOQUETTE
PAR. INTONACO
SOFF. LEGNO

SCORREVOLE

Camera 1
12.60 m²
PAV. MOQUETTE
PAR. INTONACO
SOFF.LEGNO

SCORREVOLE

Cucina
3.60 m²

Ascensore

PL