


Mühlgutstr. 5
Steinbach
4 1/2 Zimmerwng

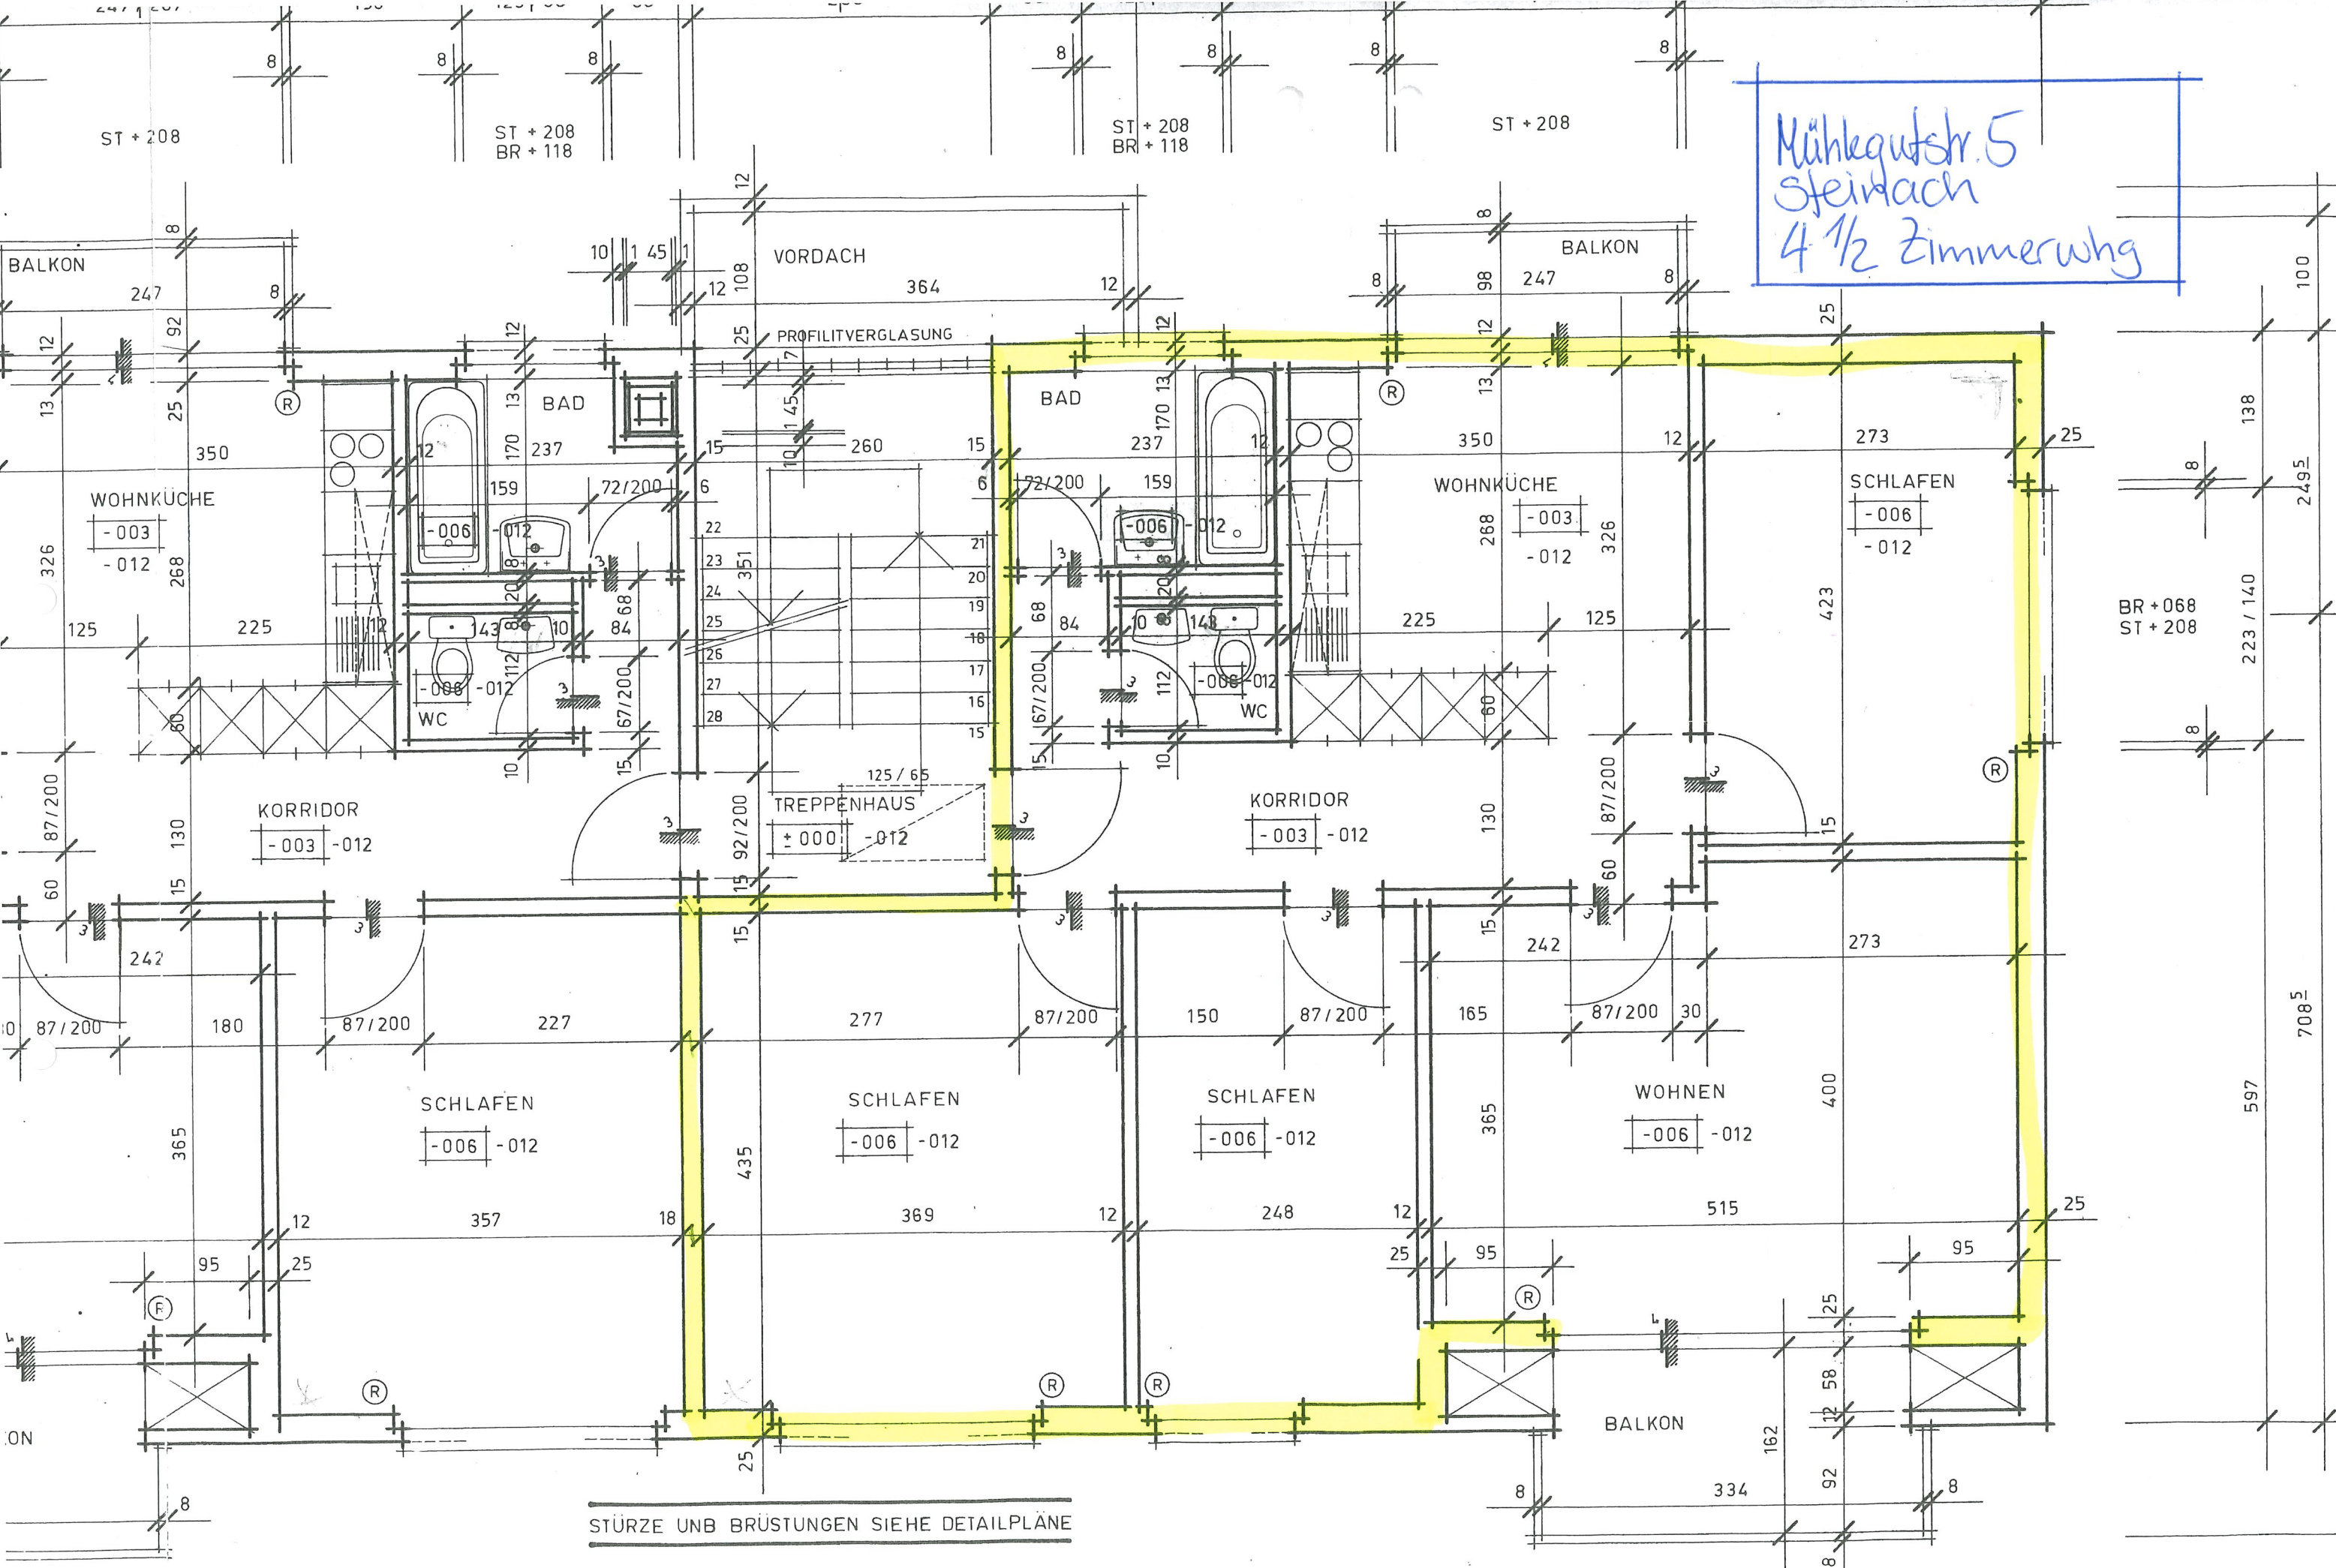

STÜRZE UNB BRÜSTUNGEN SIEHE DETAILPLÄNE

BR + 068
ST + 208

BR + 068
ST + 208

BR + 068
ST + 208

ST + 208