


SURFACE NON CONCERNEE

SURFACE NON CONCERNEE

SURFACE NON CONCERNEE

SURFACE NON CONCERNEE

SURFACE NON CONCERNEE

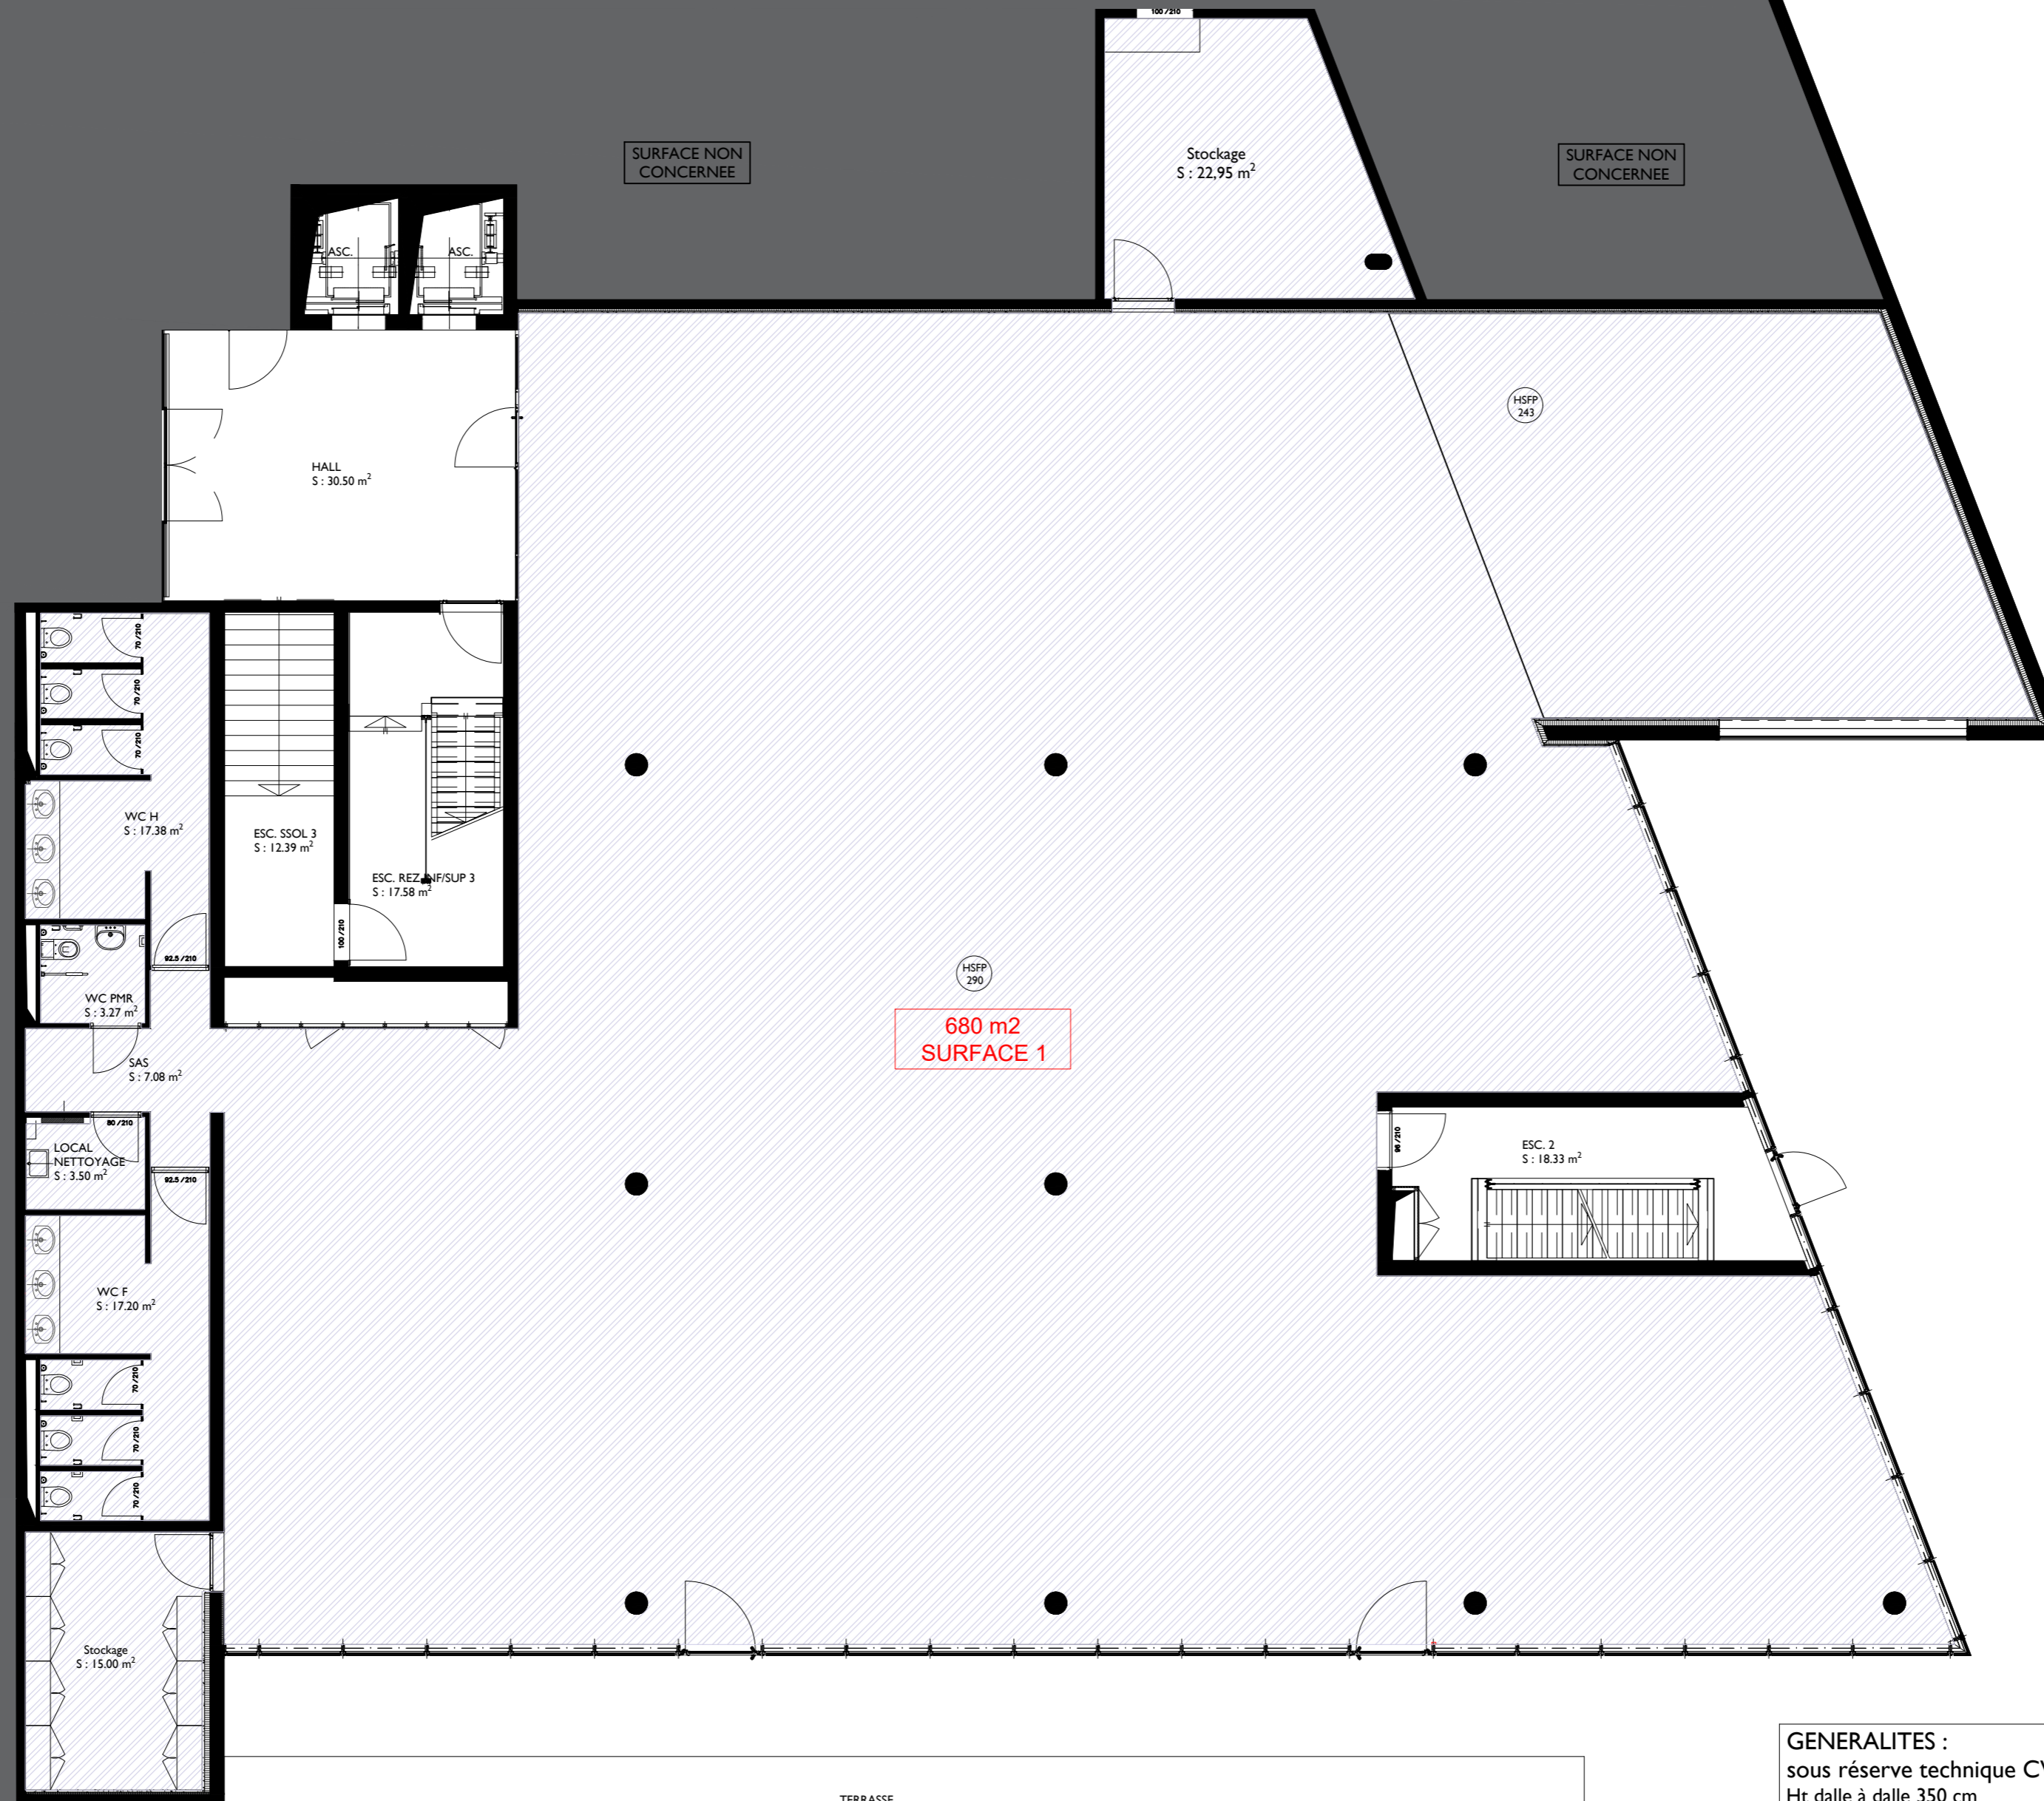

GENERALITES :  
 sous réserve technique CVSE / Sécurité incendie et autorisation OCIRT  
 Ht dalle à dalle 350 cm  
 Hauteur faux plancher 25 cm



CLASS ORGA - CHEMIN DE GRANGE COLLOMB 34 - CH 1212 GRAND LANCY - GENEVE  
 PLAFOND - PLANCHER TECHNIQUE - REVETEMENT DE SOL - MUR MOBILE - CLOISON  
 AMOVIBLE - MOBILIER DE BUREAU - SOLUTION ACOUSTIQUE  
 AMENAGEMENT D'INTERIEUR DEPUIS 1981 CONSEILS & REALISATIONS

Ce plan est destiné à être indicatif en accompagnement du chiffrage.  
 La faisabilité et les dimensions seront à confirmer par un relevé des côtes précis avant validation des plans définitifs.  
 Plan sous réserve d'approbation des autorités compétentes.

Projet	EATON / Rte de la Longeraie 7, 1110 Morges - REZ INFERIEUR						
Maître d'Ouvrage		ETUDE					
Nom du plan	Plan du plateau	<b>A2</b>		A	02.03.26	1/10	
		Indice	Date	Ech	Modifications		