




r)

bad/du/wc

+ 2.70  
+ 2.61

bo: plattenbelag  
wa: plattenbelag, bis uk decke  
de: weissputz, gestrichen, weiss

10.92

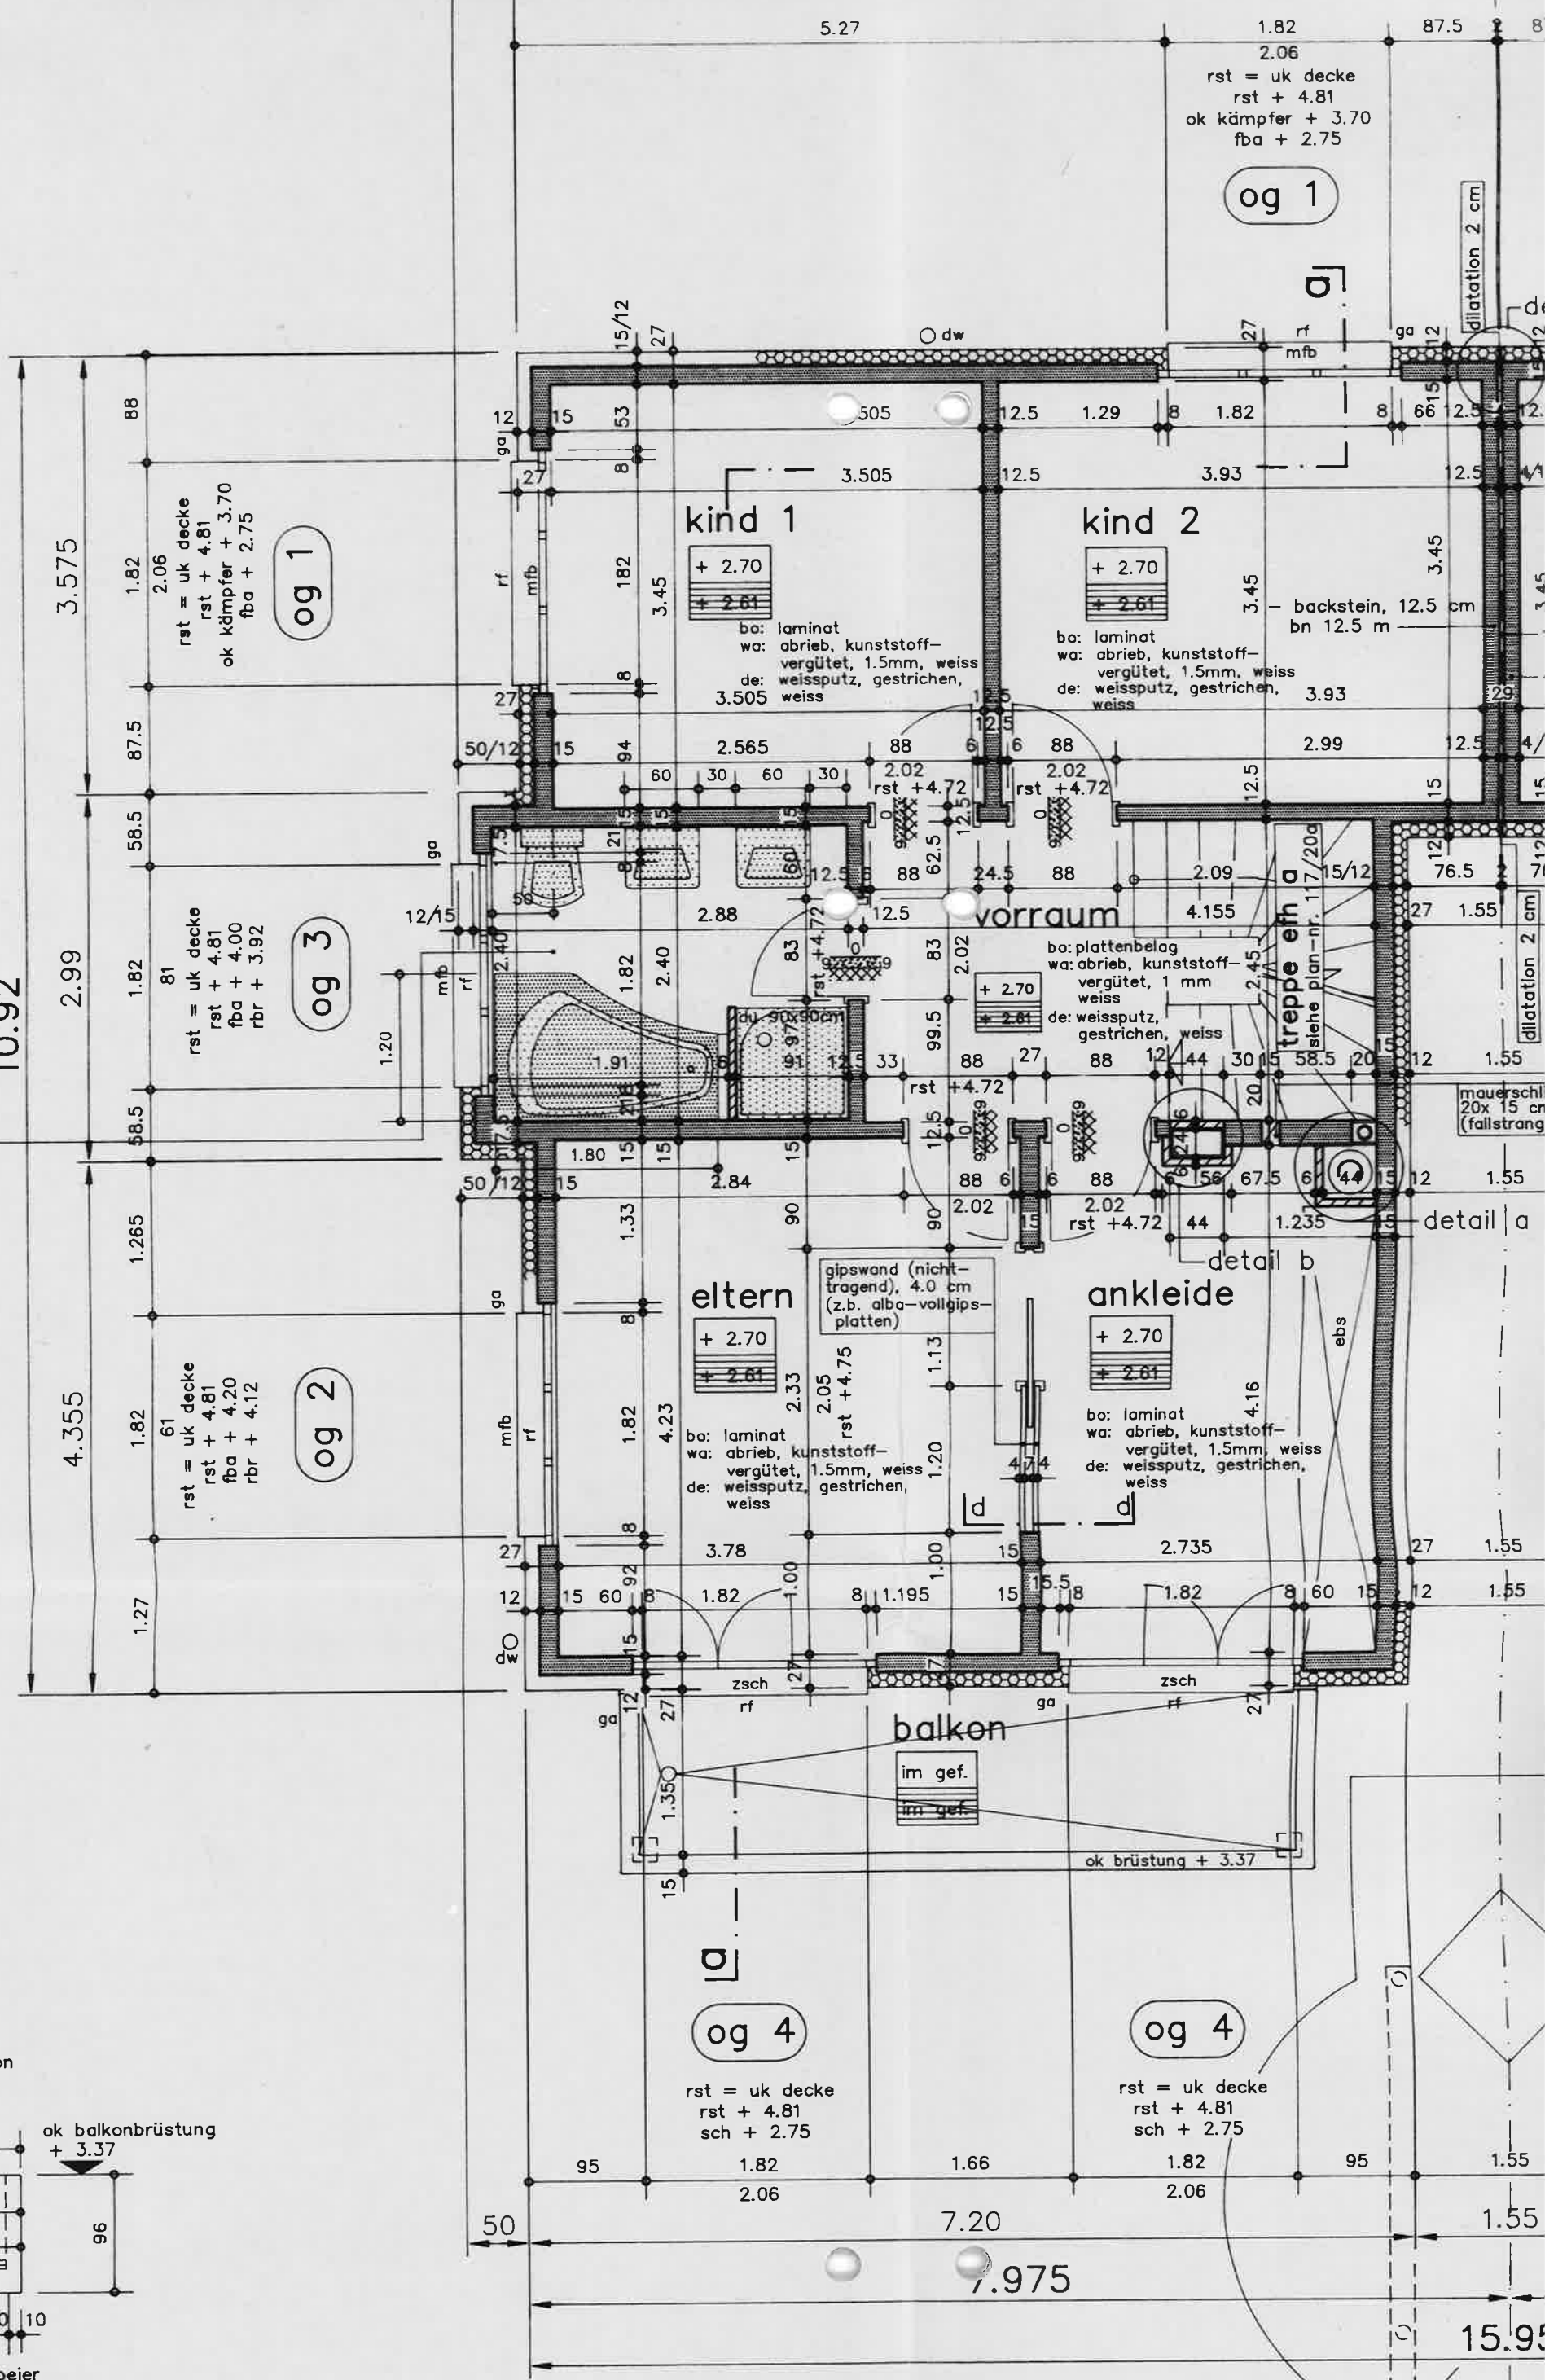

2.06  
rst = uk decke  
rst + 4.81  
ok kämpfer + 3.70  
fba + 2.75

og 1

2.06  
rst = uk decke  
rst + 4.81  
ok kämpfer + 3.70  
fba + 2.75

og 1

81  
rst = uk decke  
rst + 4.81  
fba + 4.00  
rbr + 3.92

og 3

61  
rst = uk decke  
rst + 4.81  
fba + 4.20  
rbr + 4.12

og 2

+ 2.70  
+ 2.61

bo: laminat  
wa: abrieb, kunststoff-  
vergütet, 1.5mm, weiss  
de: weissputz, gestrichen,  
weiss

+ 2.70  
+ 2.61


bo: laminat  
wa: abrieb, kunststoff-  
vergütet, 1.5mm, weiss  
de: weissputz, gestrichen,  
weiss

og 4

rst = uk decke  
rst + 4.81  
sch + 2.75

og 4

rst = uk decke  
rst + 4.81  
sch + 2.75

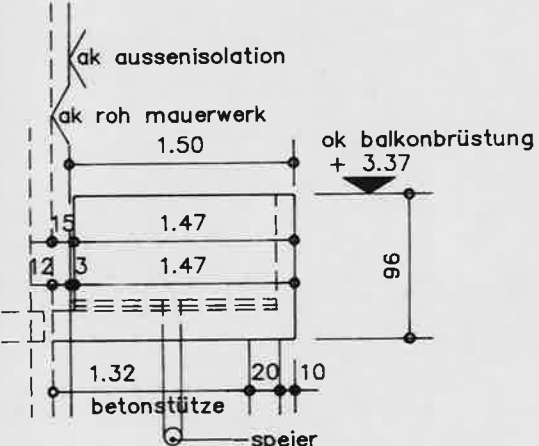


ansicht b, 1: 50

efh a

oblichter dach durch



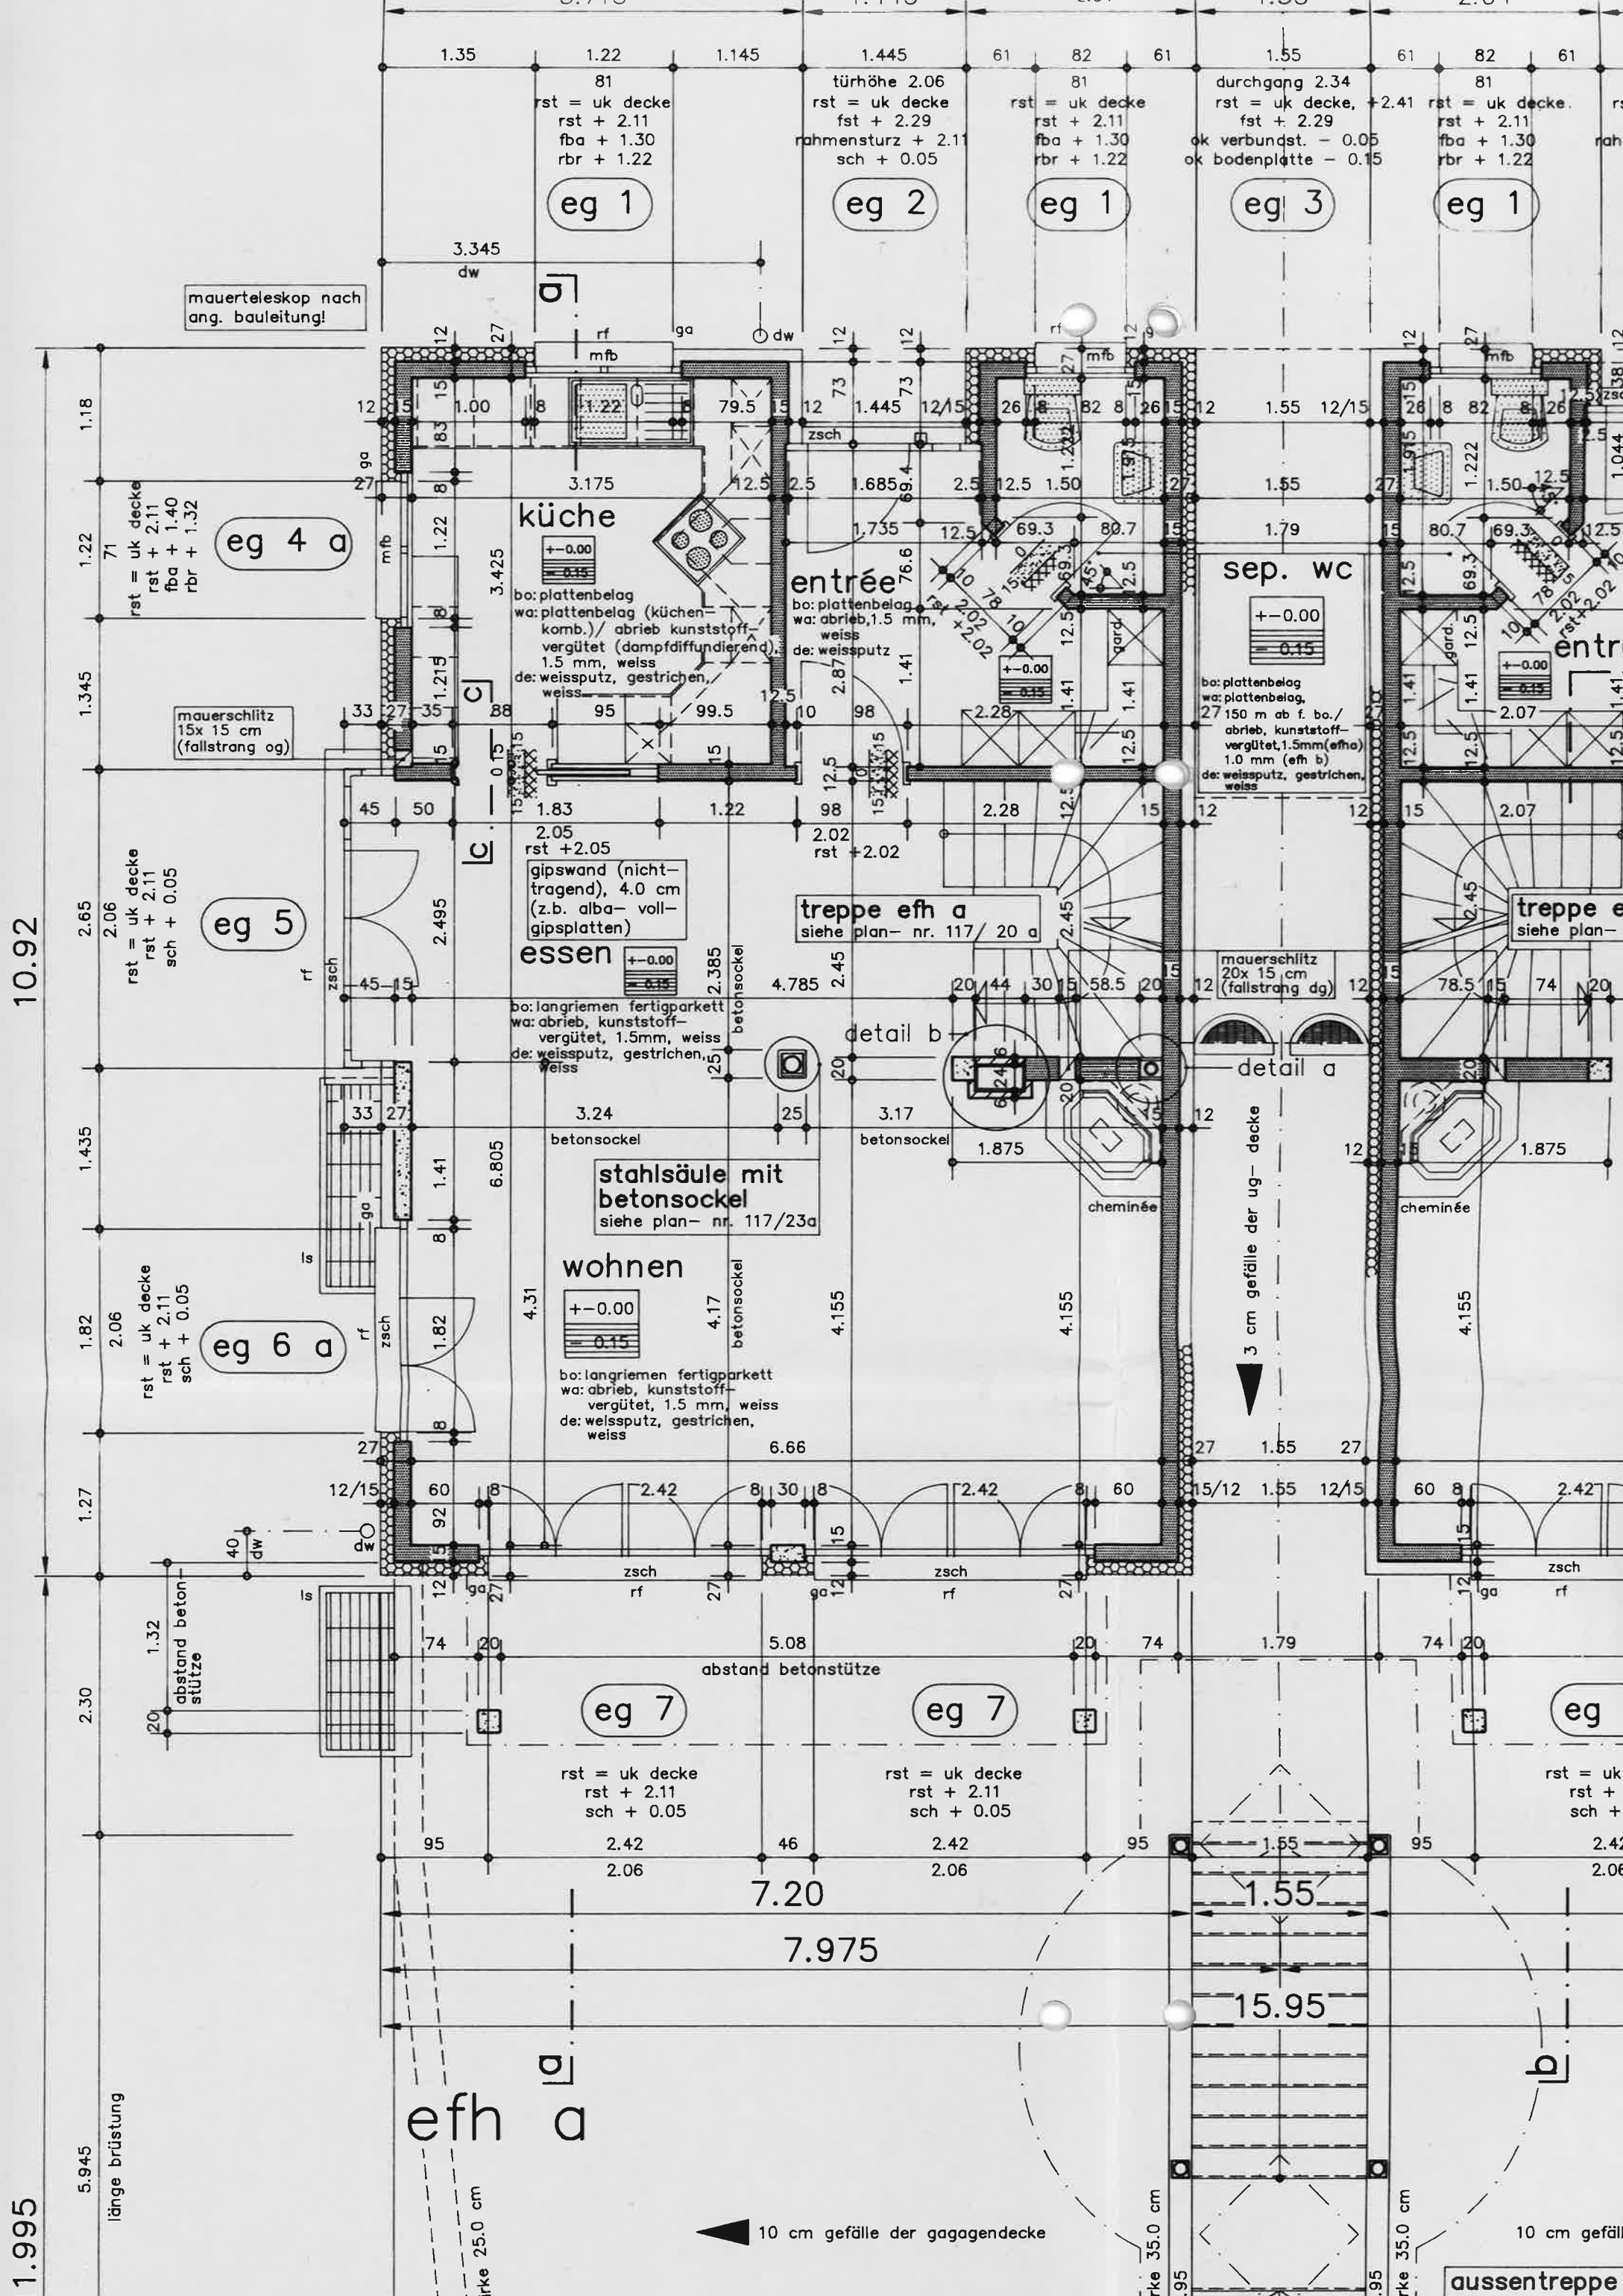

21.795

9.825

8.495

8.495

1.05

1.20

2.83

1.80

2.945

lichtschacht  
vorfabriziert:  
140 x 60 cm  
höhe: 1.80 m  
ok = - 0.05

ug 1

ak aussenwärm.  
erdgeschoss  
deckenabsatz

lichtschacht  
vorfabriziert:  
180 x 60 cm  
höhe: 1.50 m  
ok = - 0.05

wärmedämmung:  
styropor kg 15/m<sup>3</sup>  
100 mm

erker

trennlage

erker

trennlage

deckenabsatz gebäude

8.537

deckenabsatz garage

deckenabsatz garage

efh a

grenze

waschen  
trocknen

im gef.  
- 2.85

bo: zementüberzug, gestrichen  
wa: beton/ ks/ wärmed.  
roh gestrichen  
de: beton roh gestrichen

3.14

3.14

keller  
- 2.82  
im gef.  
- 2.85

bo: zementüberzug, gestrichen  
wa: beton/ ks, roh gestrichen  
de: beton, roh gestrichen

3.14

3.26

12.45  
deckenabsatz

doppelgarage

im gef.  
- 4.92

bo: zementüberzug, gestrichen  
wa: beton/ ks, roh gestrichen  
de: perfekto-platten, roh gestrichen

3.14

3.26

deckenabsatz

deckenabsatz garage

deckenabsatz garage

ug 6

rst - 2.76  
sch - 4.86

2.53

2.10

vorraum

bo, wa, de: dito eff b

3.30

3.30

3.14

3.14

3.14

3.14

3.26

12.45

doppelgarage

im gef.  
- 4.92

bo: zementüberzug, gestrichen  
wa: beton/ ks, roh gestrichen  
de: perfekto-platten, roh gestrichen

3.14

3.26

deckenabsatz

deckenabsatz garage

deckenabsatz garage

ug 6

rst - 2.76  
sch - 4.86

2.53

2.10

heizung/  
keller

2.785

2.785

2.785

2.07

















gas-  
heizung

2.785

2.785

boiler

2.785

2.785

