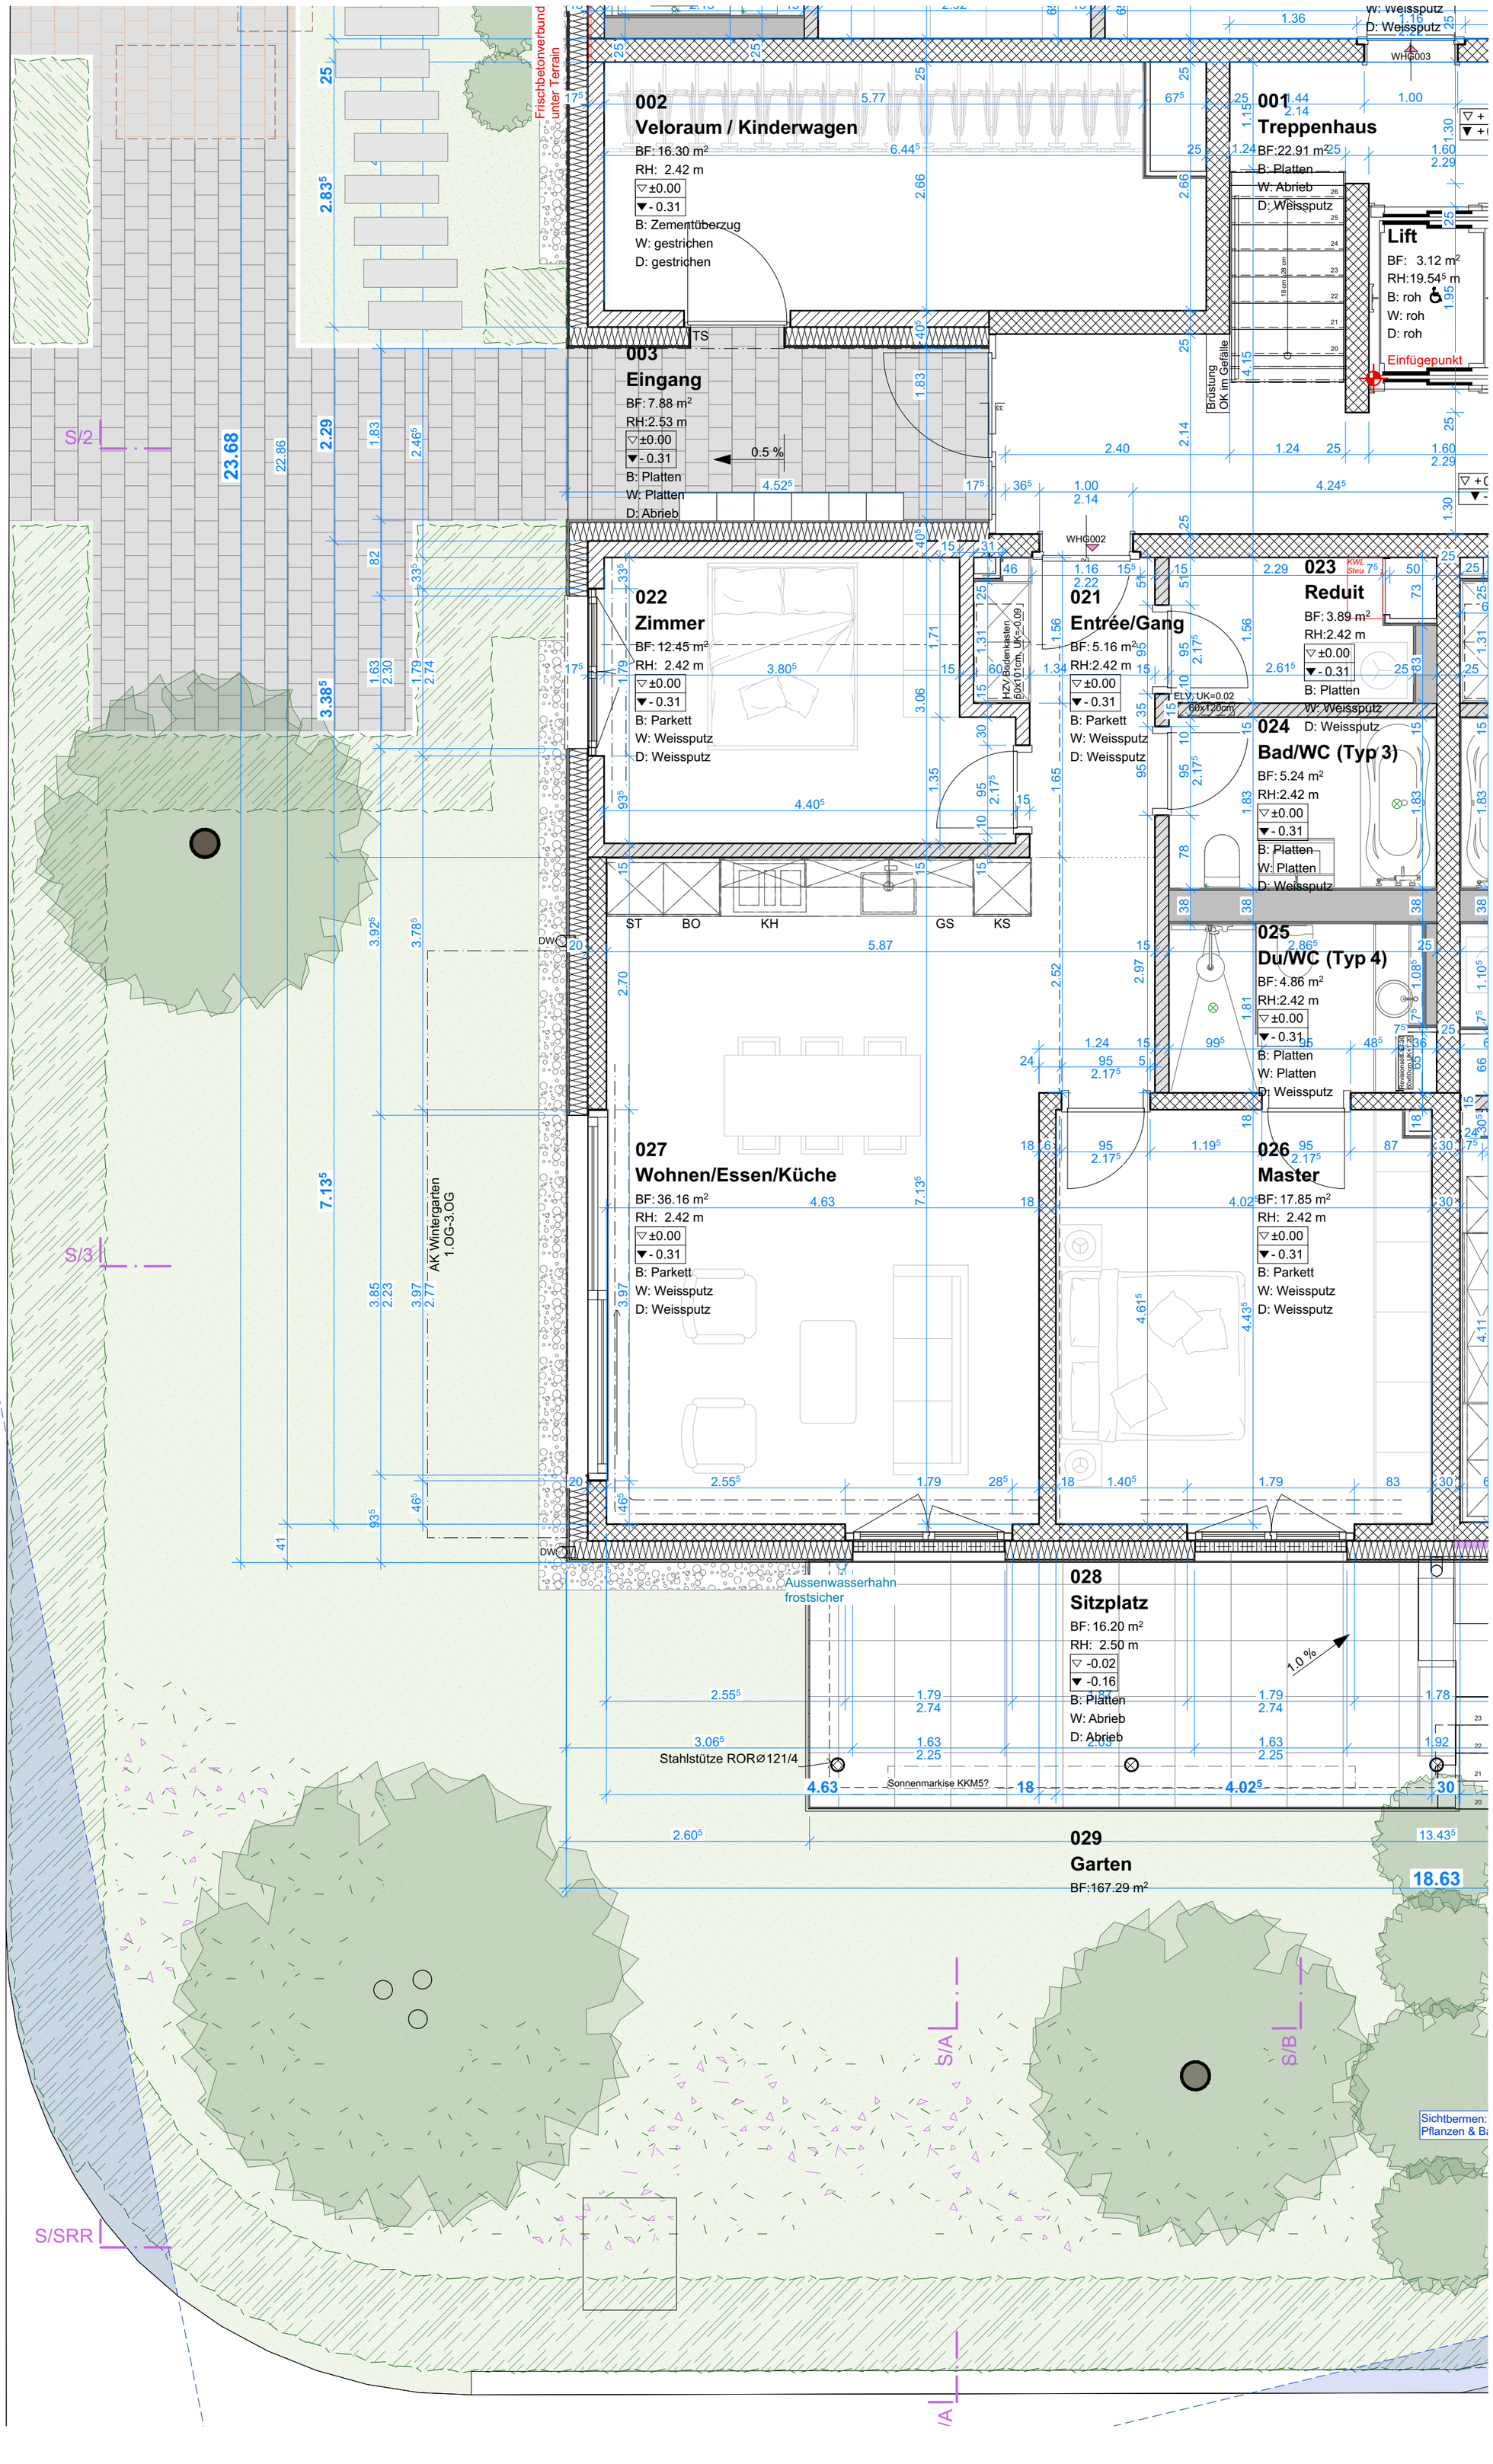


Grundriss Whg 002 EG

Projektverfasserin:	Bauherrschaft:	Objekt:
Landolt + Co. AG Totalunternehmung RDN Andelfingerstrasse 2 8475 Ossingen	Bativag Projekte 8 AG Utoquai 55 8008 Zürich	MFH "Urban Residences" Grünhaldenstrasse 18 8052 Zürich

Plannummer	1286-41702
Plangrösse	A2
Massstab	1:50
Gezeichnet	cf
Datum	04-12-2024
Revidiert	08-01-2025