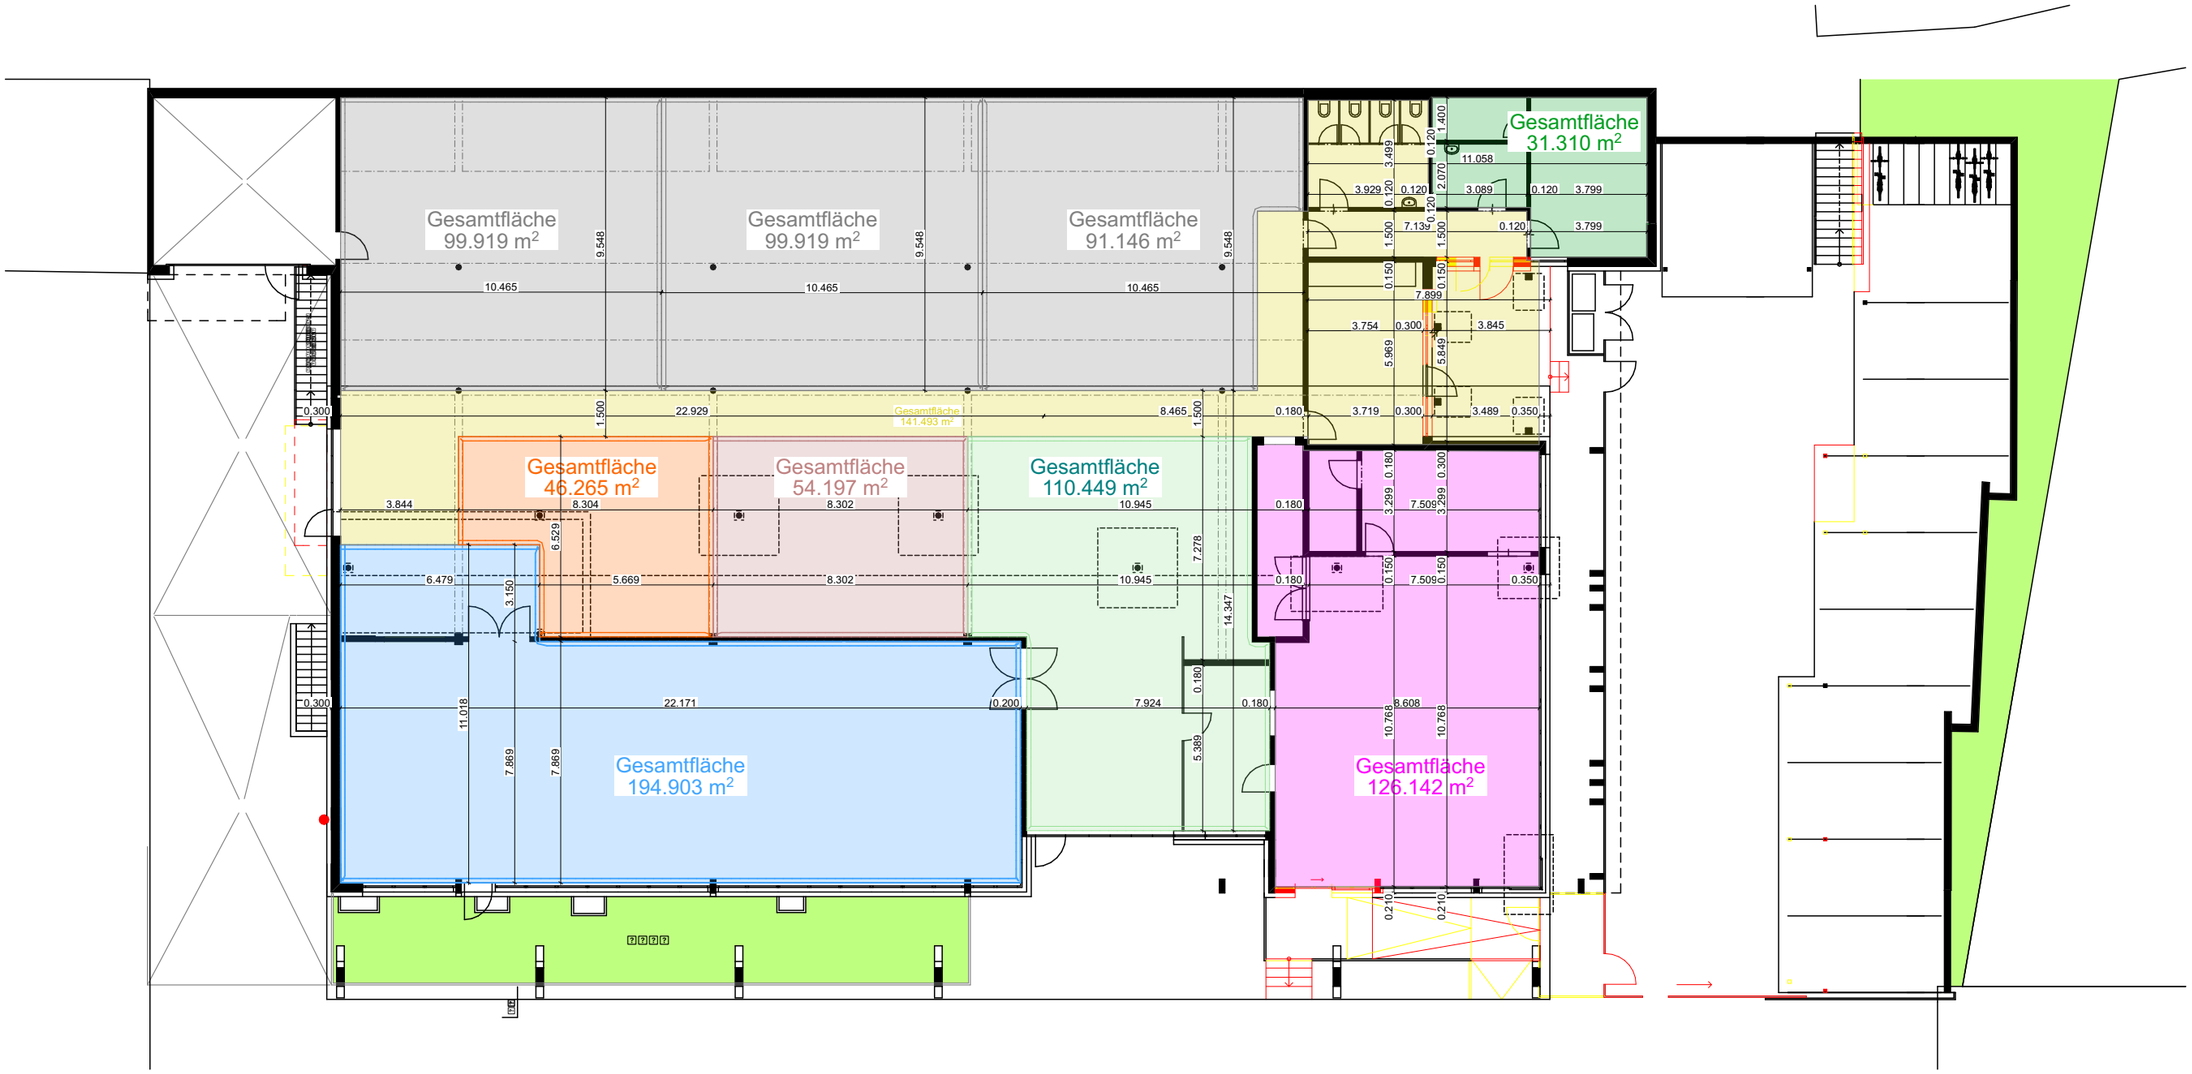

CCHE

BAUHERRSCHAFT

Q11 AG

ARCHITEKT

CCHE Zürich AG
Industriestrasse 6
CH-8305 Dietlikon
zuerich@cche.ch
+41 44 552 21 11
www.cche.ch

Plan-Nr.	:	#LayID
Erstellungsdatum	:	24.10.23
Revisionsdatum	:	
Dateiname	:	

Höhe ± 0.00	:	504.56 m ü. M.
Höhe FB	:	
Höhe RB	:	

Q11

Massstab 1:200

- Alle Abemssungen entsprechen dem Rohbau. - Die Angaben auf diesem Plan müssen von den jeweiligen Fachplaner kontrolliert werden. - Differenzen sind der Bauleitung und der Gestalterische Bauleitung (BL + GBL) sofort zu melden. - Die Fachplaner müssen ihre Pläne vor der Ausführung oder Bestellung der GBL zur Genehmigung vorlegen. - Alle Massen und Angaben sind vom Unternehmer auf eigene Verantwortung zu prüfen resp. am Bau zu nehmen.

BIMcloud: CCHE - BIMcloud/22077 Ringstrasse 9/22077_AUSFÜHRUNG_230905 // #SubID // #Subset Name // #LayID