


# UNTERGESCHOSS

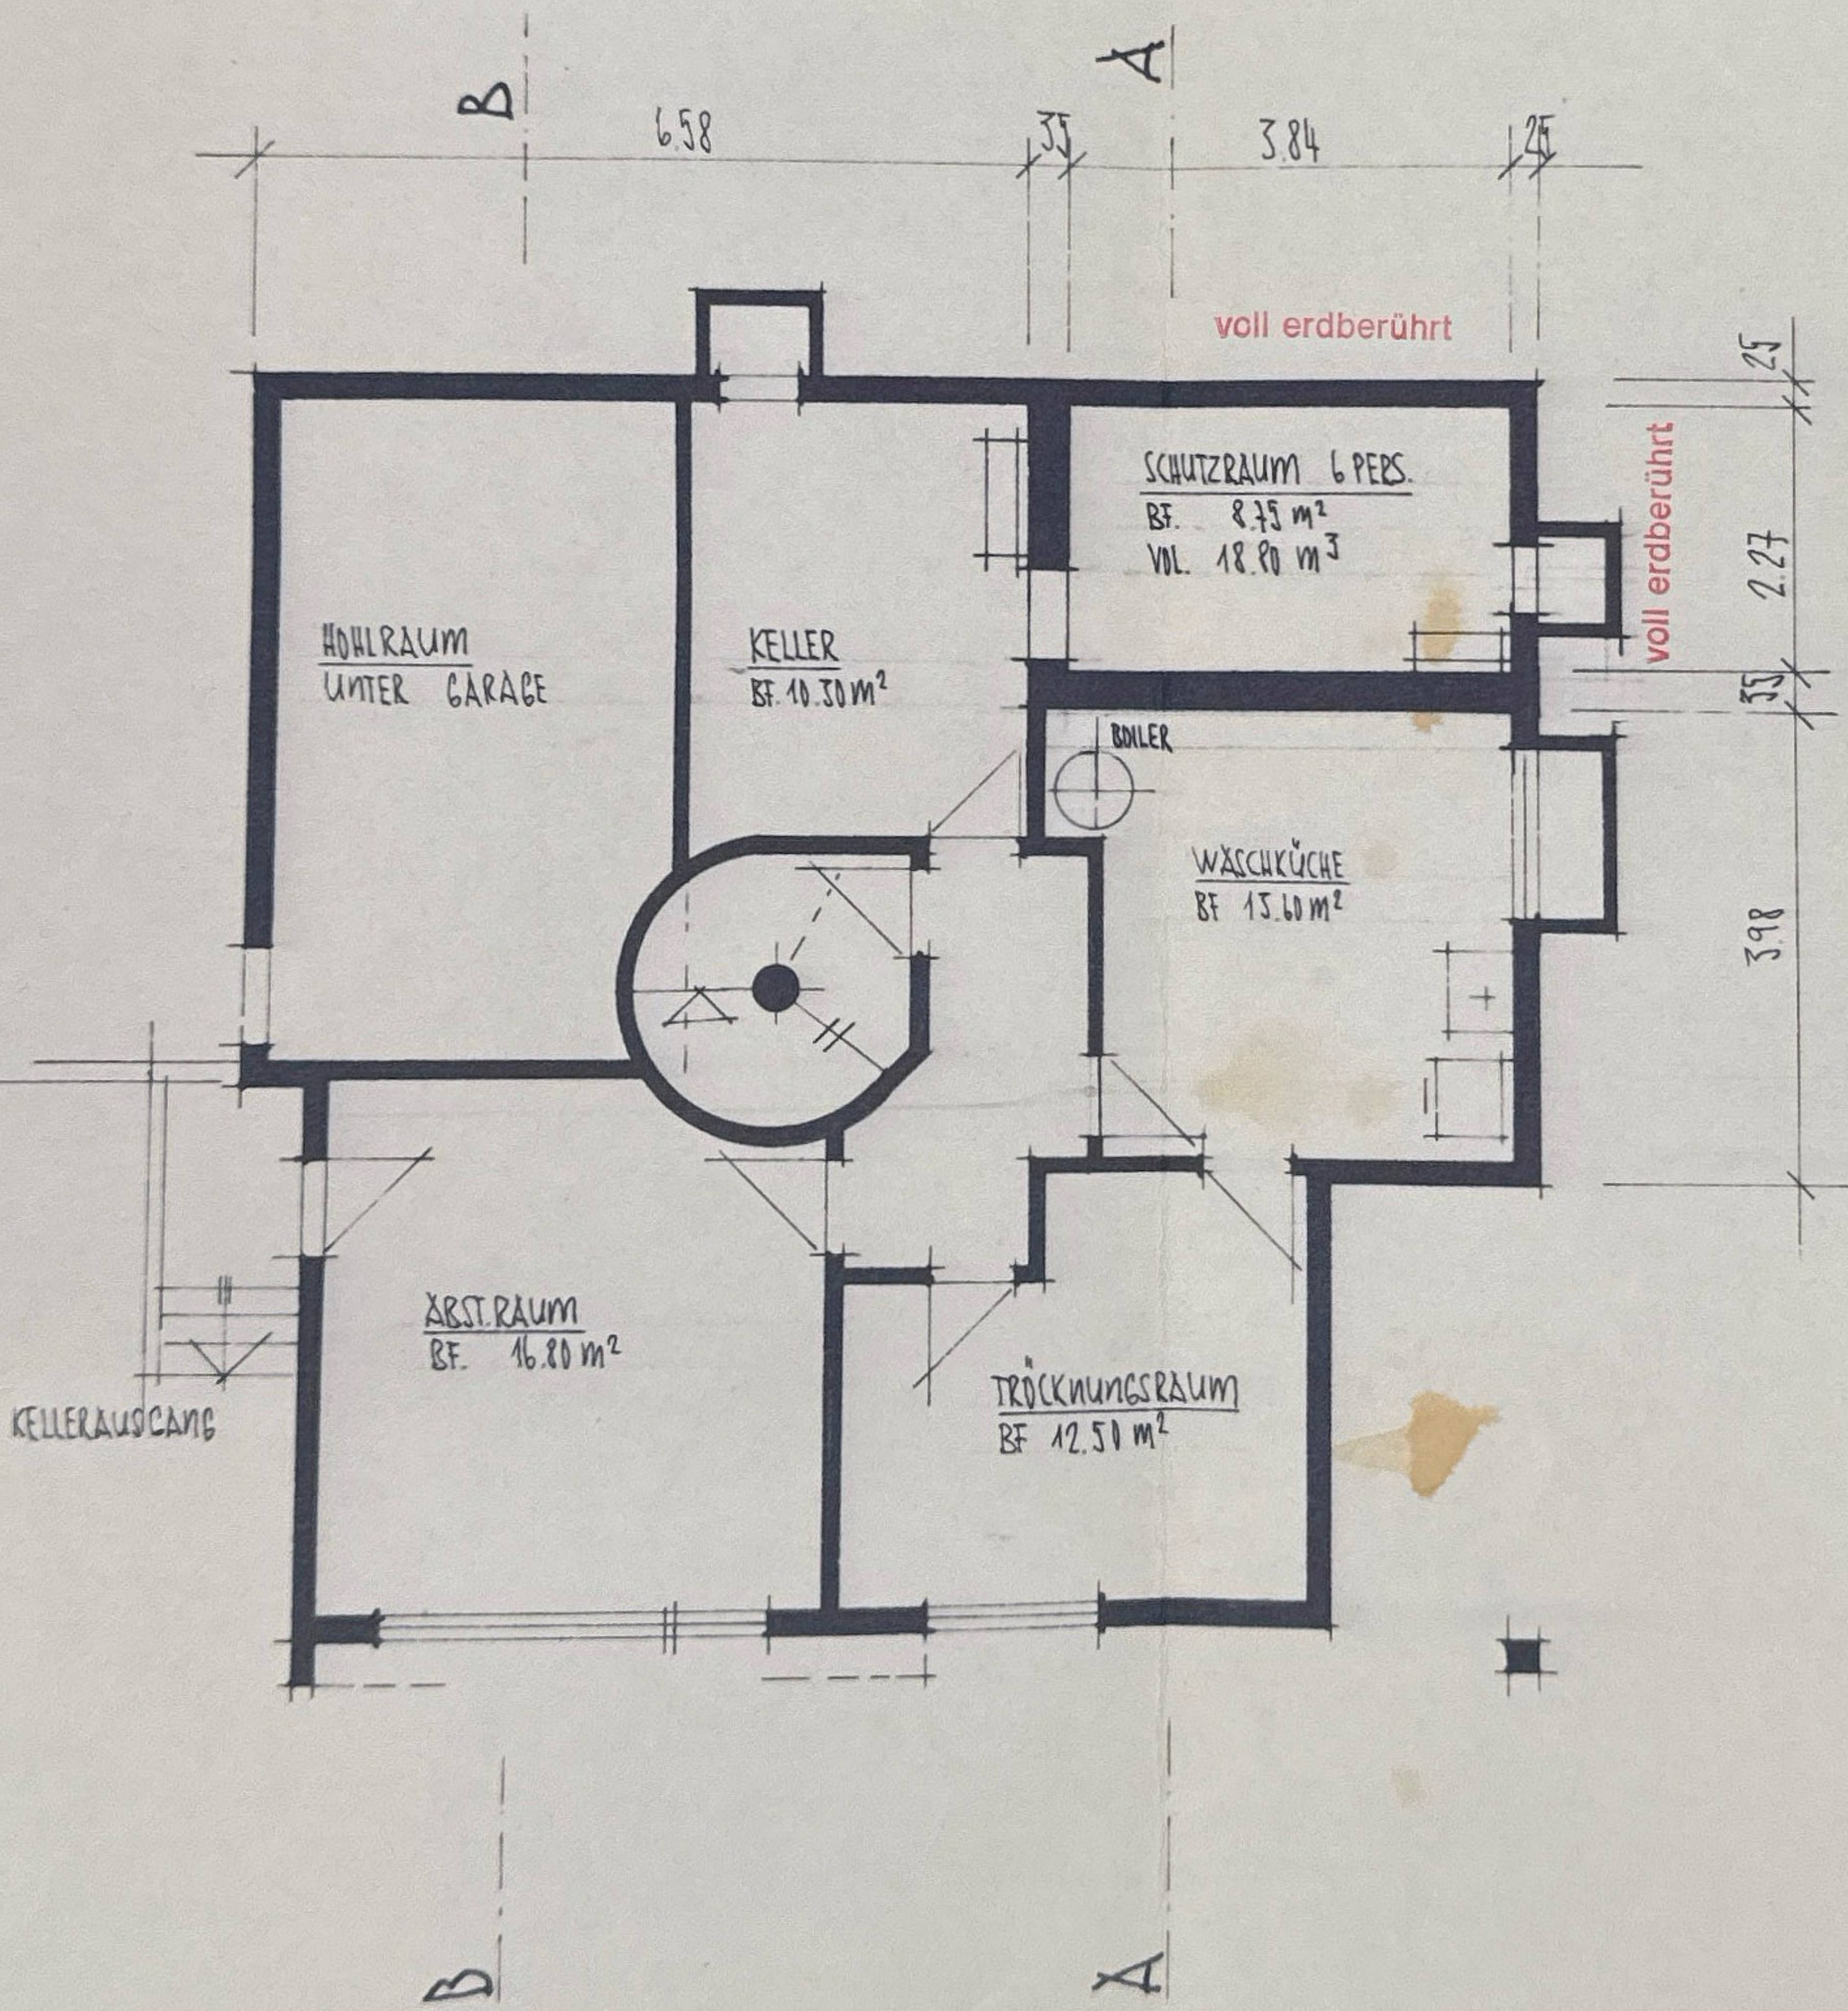

— NOTAUSSTIEG,  
Fig. 2-13 TWP 2.23.4

*Neuer Ausstiegschacht mit Zulassungsnummer gestattet!*

— KRAGPLATTE,  
Fig. 2-4 TWP 2.22.2

— Abschlüsse: Schwellenanschlag 9cm  
Spielraum gegen Boden u. Decke mind. 4cm

— BODEN-, WAND- UND DECKENARMIERUNGEN  
NACH TWP, ABSCHNITT C.