



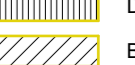
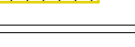



-  ERDBENNSCHEIBE
-  BETON
-  KALKSANDSTEIN
-  BETONFERTIGELEMENTE
-  HOLZ
-  DÄMMSTOFFE
-  BACKSTEIN

A

BAUHERR: TU Weger AG Furkastrasse 743, 3985 Münster		weger.ag <small>MODERN. BEWERT. ZEITLOS.</small>	
OBJEKT: ÜB Brigerbad Obru Bad GBV 2523		Architekt: Weger AG Furkastrasse 743 3985 Münster Tel. 027 973 13 50 Mail info@weger.ag	
Ausführung 0. EG Haus A		PLANGRÖSSE: 594x841	
MASSSTAB: 1:50	GEZEICHNET: SZ 21.11.2023	REVIDERT: HUW 21.11.2023	PLANNUMMER INDEX: 51.2.1
<small>© Liebensteiner/Weger AG Dringend/Gewerblich/Projekt Weger AG Architekt 2023, SE Neubau MFH "Obru Bad" GBV 2523, Brigerbad01_Planung1_Plan Arch/Cad/2023-10-27 Obru bad Brigerbad Ausführung 09.02.2023.jph</small>		PROJEKTNUMMER: 1641	

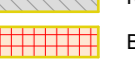

01. OG Haus A
Geschoßfläche
89'290,26 m²

- BACKSTEN
- ERDBEBENSCHIEBE
- BETON
- BETONFERTIGELEMENTE
- DÄMMSTOFFE

A

BAUHERR: TU Weger AG Furkastrasse 743, 3985 Münster		Architekt: Weger AG Furkastrasse 743 3985 Münster Tel. 027 973 13 50 Mail: info@wegerag.ch	
OBJEKT: ÜB Brigerbad Obru Bad GBV 2523		PLANGRÖSSE: 594x841	
PROJEKTSTYP: Ausführung		PLANNUMMER INDEX: 512.2	
TITEL: 1. OG Haus A		PROJEKTNUMMER: 1641	
MASSSTAB: 1:50	GEZEICHNET: SZ 21.11.2023	REVIDIERT: HUW 21.11.2023	PROJEKTNUMMER: 1641

© Lieberherr/Weger AG Droßbach/Stein Zvanovci/Projekt Weger AG Architekt 2023, SE Neubau MFH "Obru Bad" GBV 2523, Brigerbad/1. Planung, Plan Arch/Cad/2023-10-27 Obru bad Brigerbad Ausführung 09.02.2023.jah



02. OG Haus A
Geschoßfläche
89'200,25 m²

- BACKSTEN
- ERDBEBENSCHIEBE
- BETON
- BETONFERTIGELEMENTE
- DÄMMSTOFFE

A

BAUHERR: TU Weger AG Furkastrasse 743, 3985 Münster		Architekt: Weger AG Furkastrasse 743 3985 Münster Tel. 027 973 13 50 Mail: info@weger.ch	
OBJEKT: ÜB Brigerbad Obru Bad GBV 2523		PLANGRÖSSE: 594x841	
Ausführung 2. OG Haus A		PROJEKTNUMMER: 512.3	
MASSSTAB: 1:50	GEZEICHNET: SZ 21.11.2023	REVIDERT: HUW 21.11.2023	PROJEKTNUMMER: 1641

© Lieberman/Weger AG Drobeta/Swiss Zvanovci/Projekt Weger AG Architekt 2023, SE Neubau MFH "Obru Bad" GBV 2523, Brigerbad 01_Planung1_Plan ArchiCad2021-10-27 Obru bad Brigerbad Ausführung 09.02.2023.jah




- BACKSTEIN
- ERDBEBENSCHIEBE
- BETON
- BETONFERTIGELEMENTE
- DÄMMSTOFFE

A

BAUHERR: TU Weger AG Furkastrasse 743, 3985 Münster		Architekt: Weger AG Furkastrasse 743 3985 Münster Tel. 027 973 13 50 Mail info@wegergag.ch	
OBJEKT: ÜB Brigerbad Obru Bad GBV 2523		PLANGRÖSSE: 594x841	
PROJEKTYP: Ausführung		PLANNUMMER INDEX: 512.4	
TITEL: 3. DG Haus A		PROJEKTNUMMER: 1641	
MASSSTAB: 1:50	GEZEICHNET: SZ 21.11.2023	REVIDERT: HUW 21.11.2023	PROJEKTNUMMER: 1641


© Lieberherr/Weger AG Drobnik/Schweizer/Projekt Weger AG Architekt 2023, SE Neubau MFH "Obru Bad" GBV 2523, Brigerbad01_Planung1_Plan ArchCad2021-10-27 Obru bad Brigerbad Ausführung 09.02.2023.jph

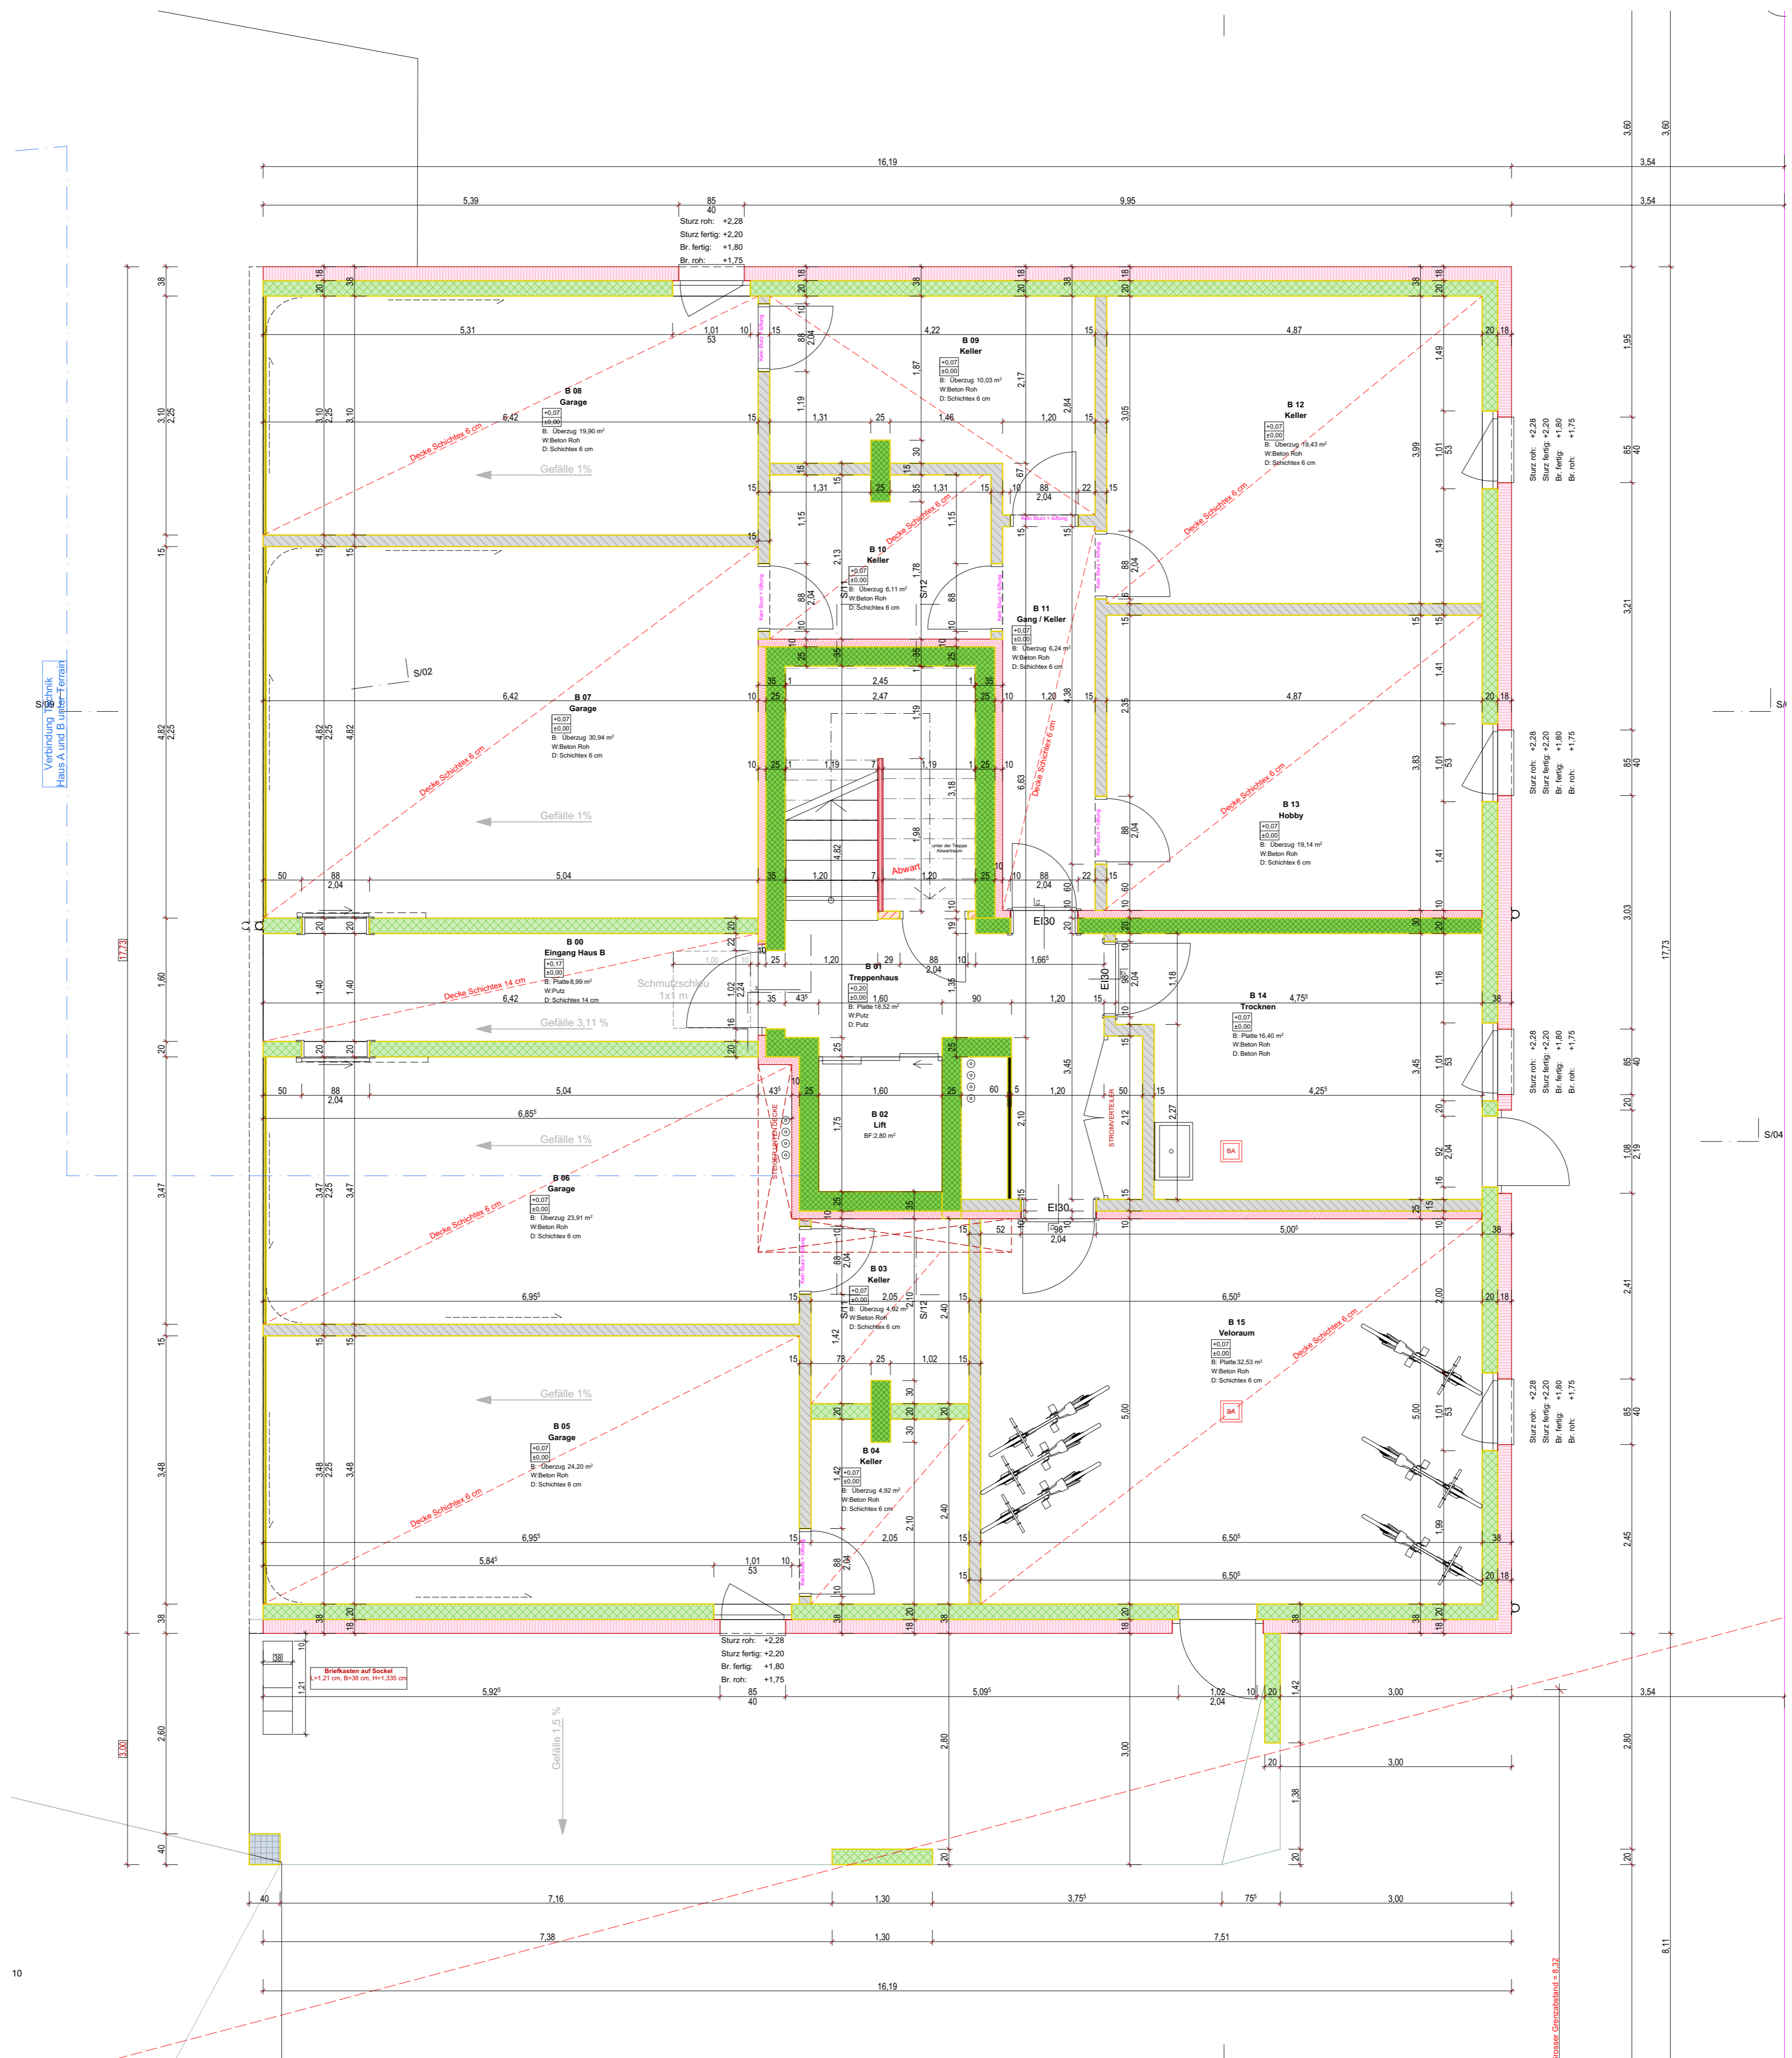

Verkehrsweg
Haus A und Einfahrt
Haus B


10

B

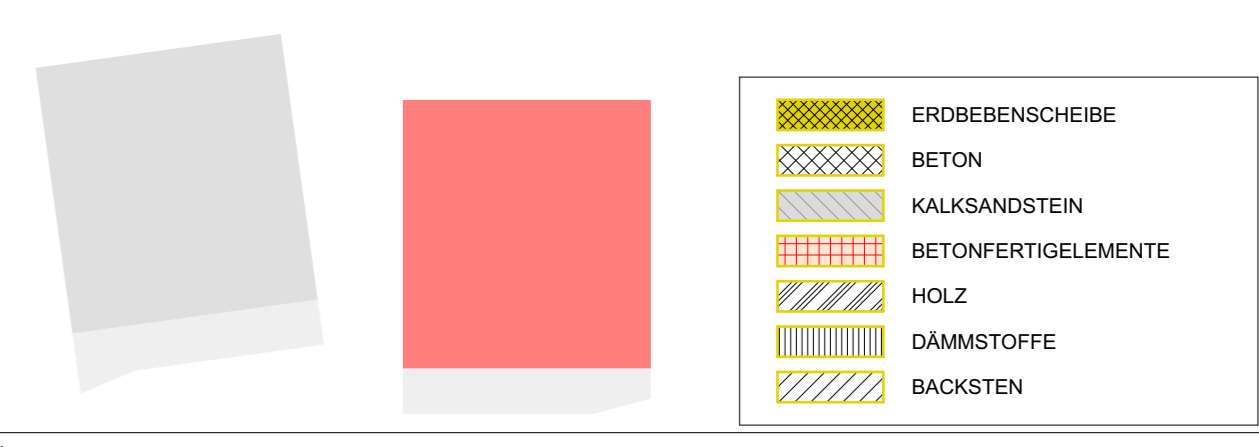

BAUHERR: TU Weger AG Furkastrasse 743, 3985 Münster		weger.ag <small>MODERN. BEWUSST. ZEITLOS.</small>	
OBJEKT: ÜB Brigerbad Obru Bad GBV 2523		Architekt: Weger AG Furkastrasse 743 3985 Münster Tel. 027 973 13 50 Mail info@weger.ag.ch	
Ausführung EG. Haus B		PLANGRÖSSE: 594x841	
MASSSTAB: 1:50	GEZEICHNET: SZ 21.11.2023	REVIDERT: HUW 21.11.2023	PLANNUMMER INDEX: 512.6
		PROJEKTNUMMER: 1641	

© Lieberherr/Weger AG Dringebau/Swiss Zivarevic/Projekt Weger AG Architekt 2023_08 Neubau MFH "Obu Bad" GBV 2523, Brigerbad01_Planung1_Plan ArchCad2021-10-27 Obu bad Brigerbad Ausführung 09.02.2023.jph

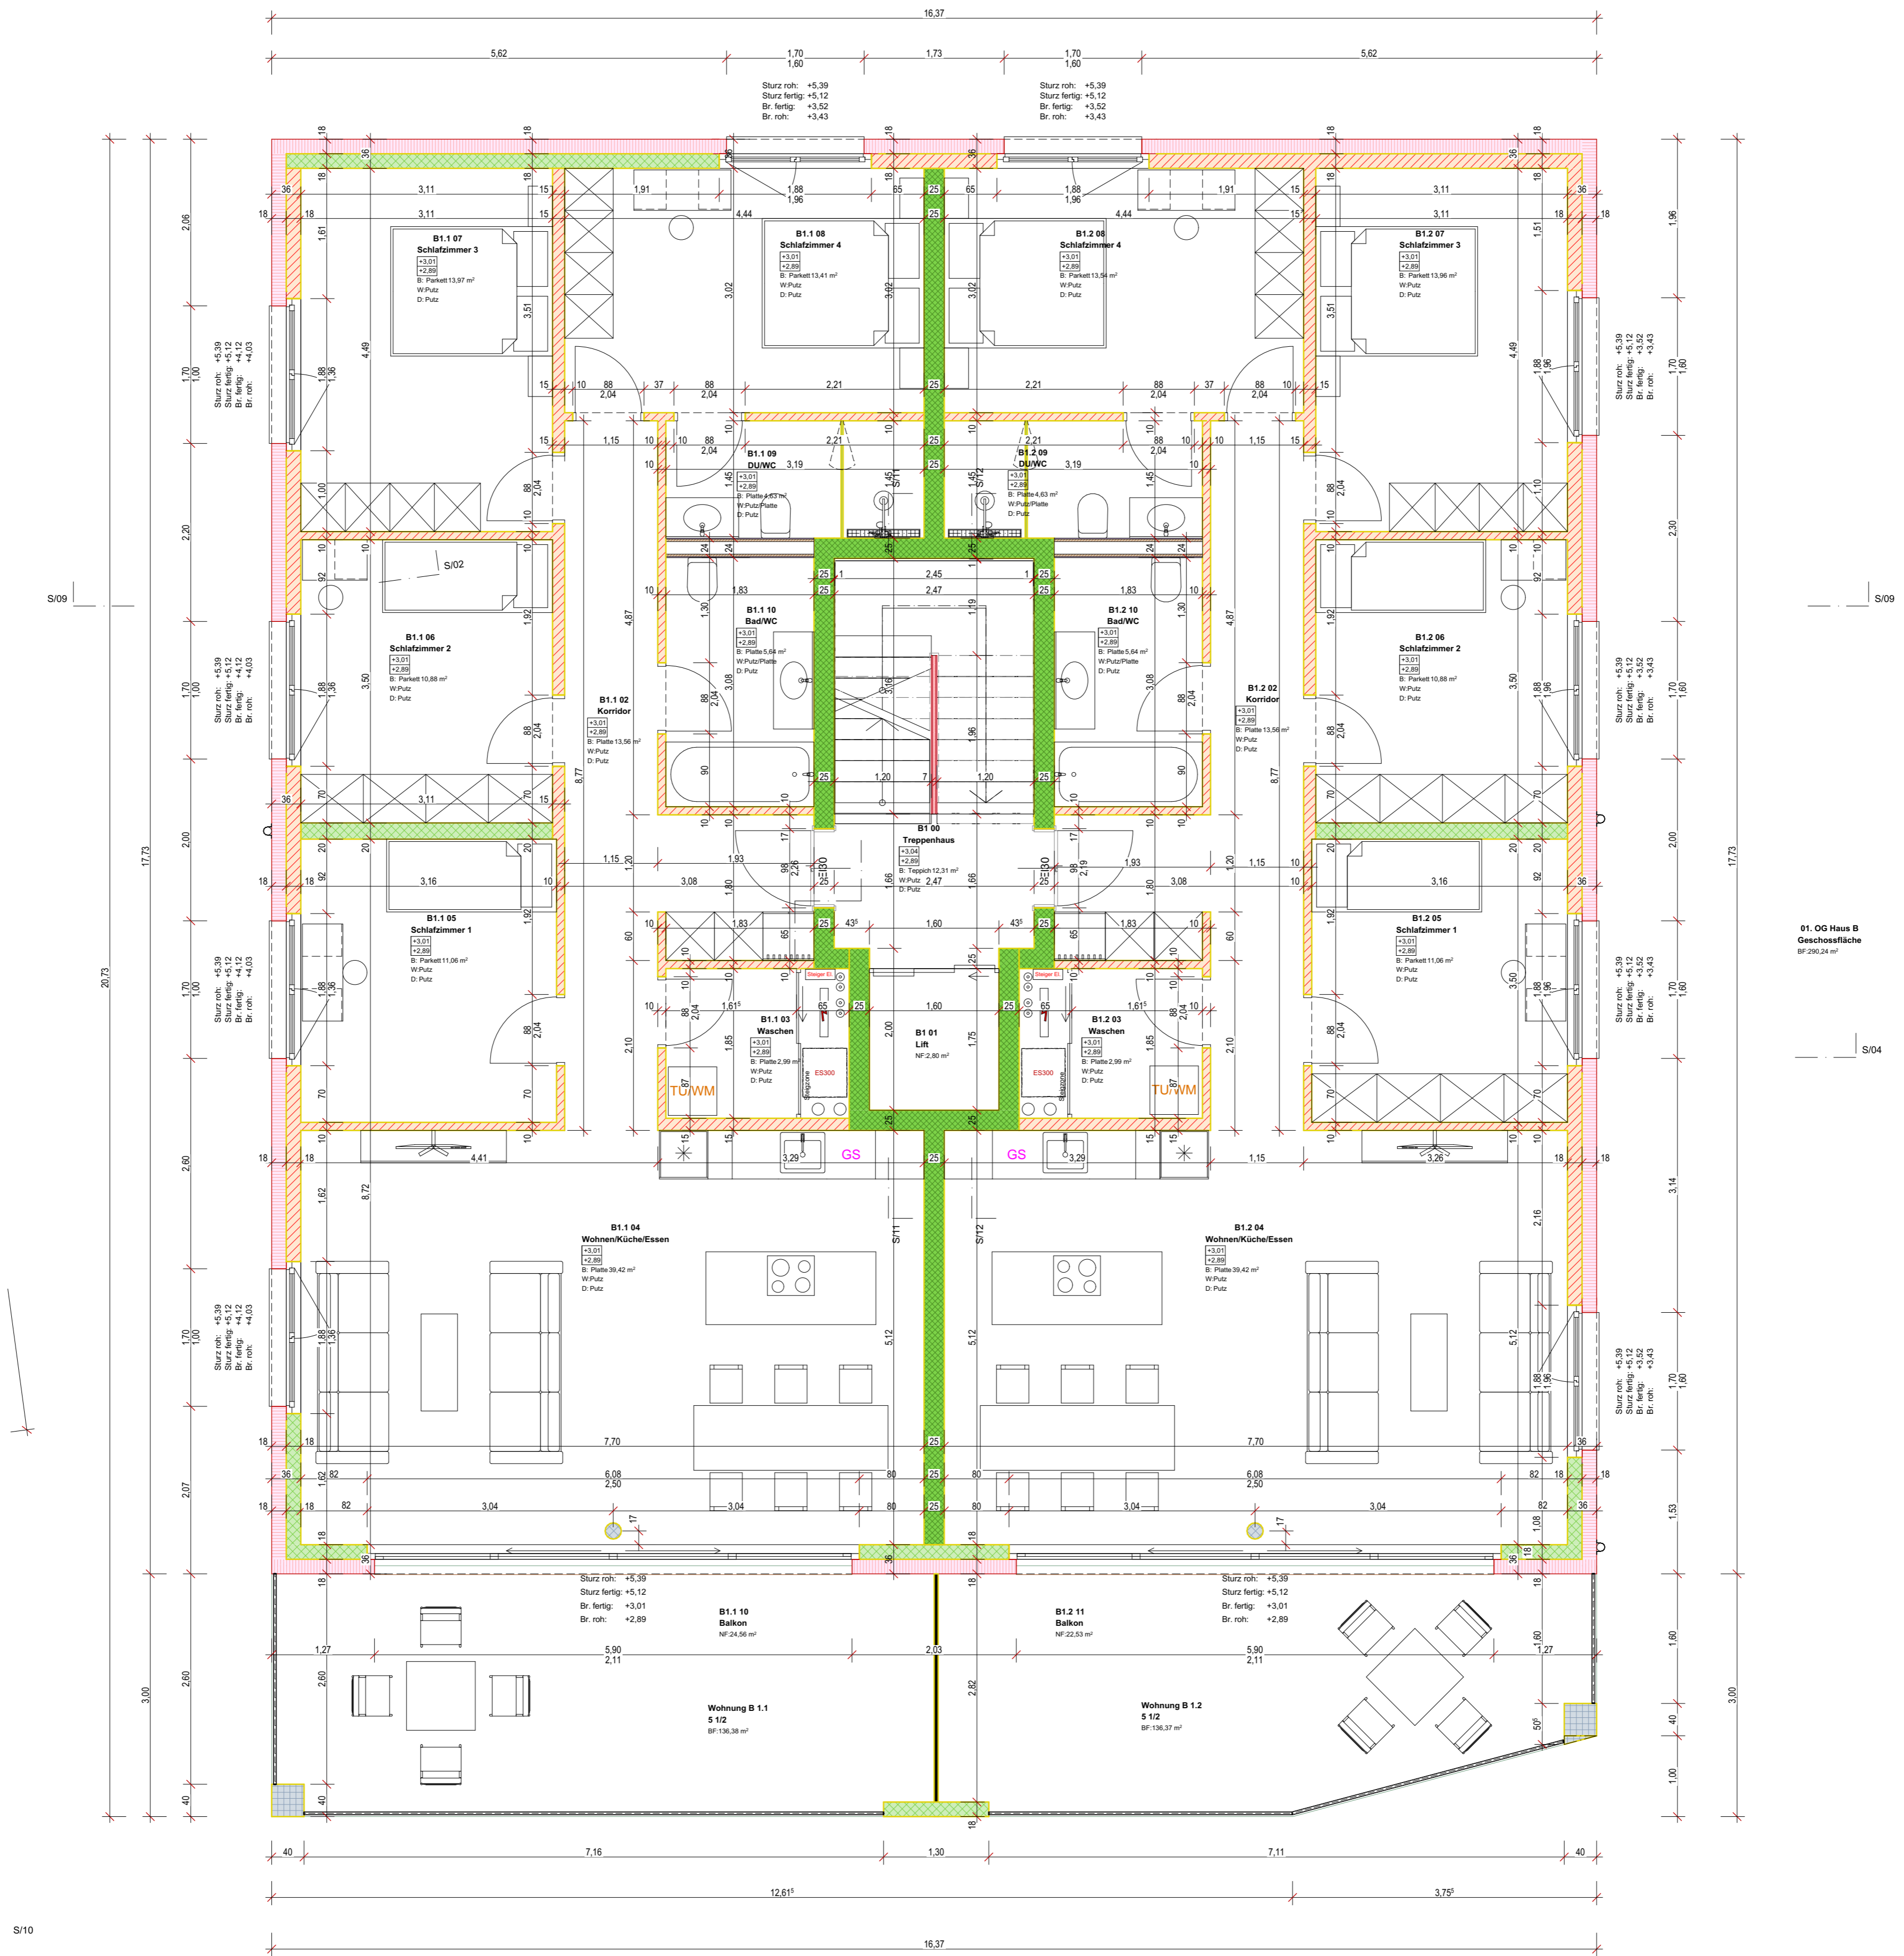


- BACKSTEN
- ERDBEBENSCHIEBE
- BETON
- BETONFERTIGELEMENTE
- DÄMMSTOFFE






B

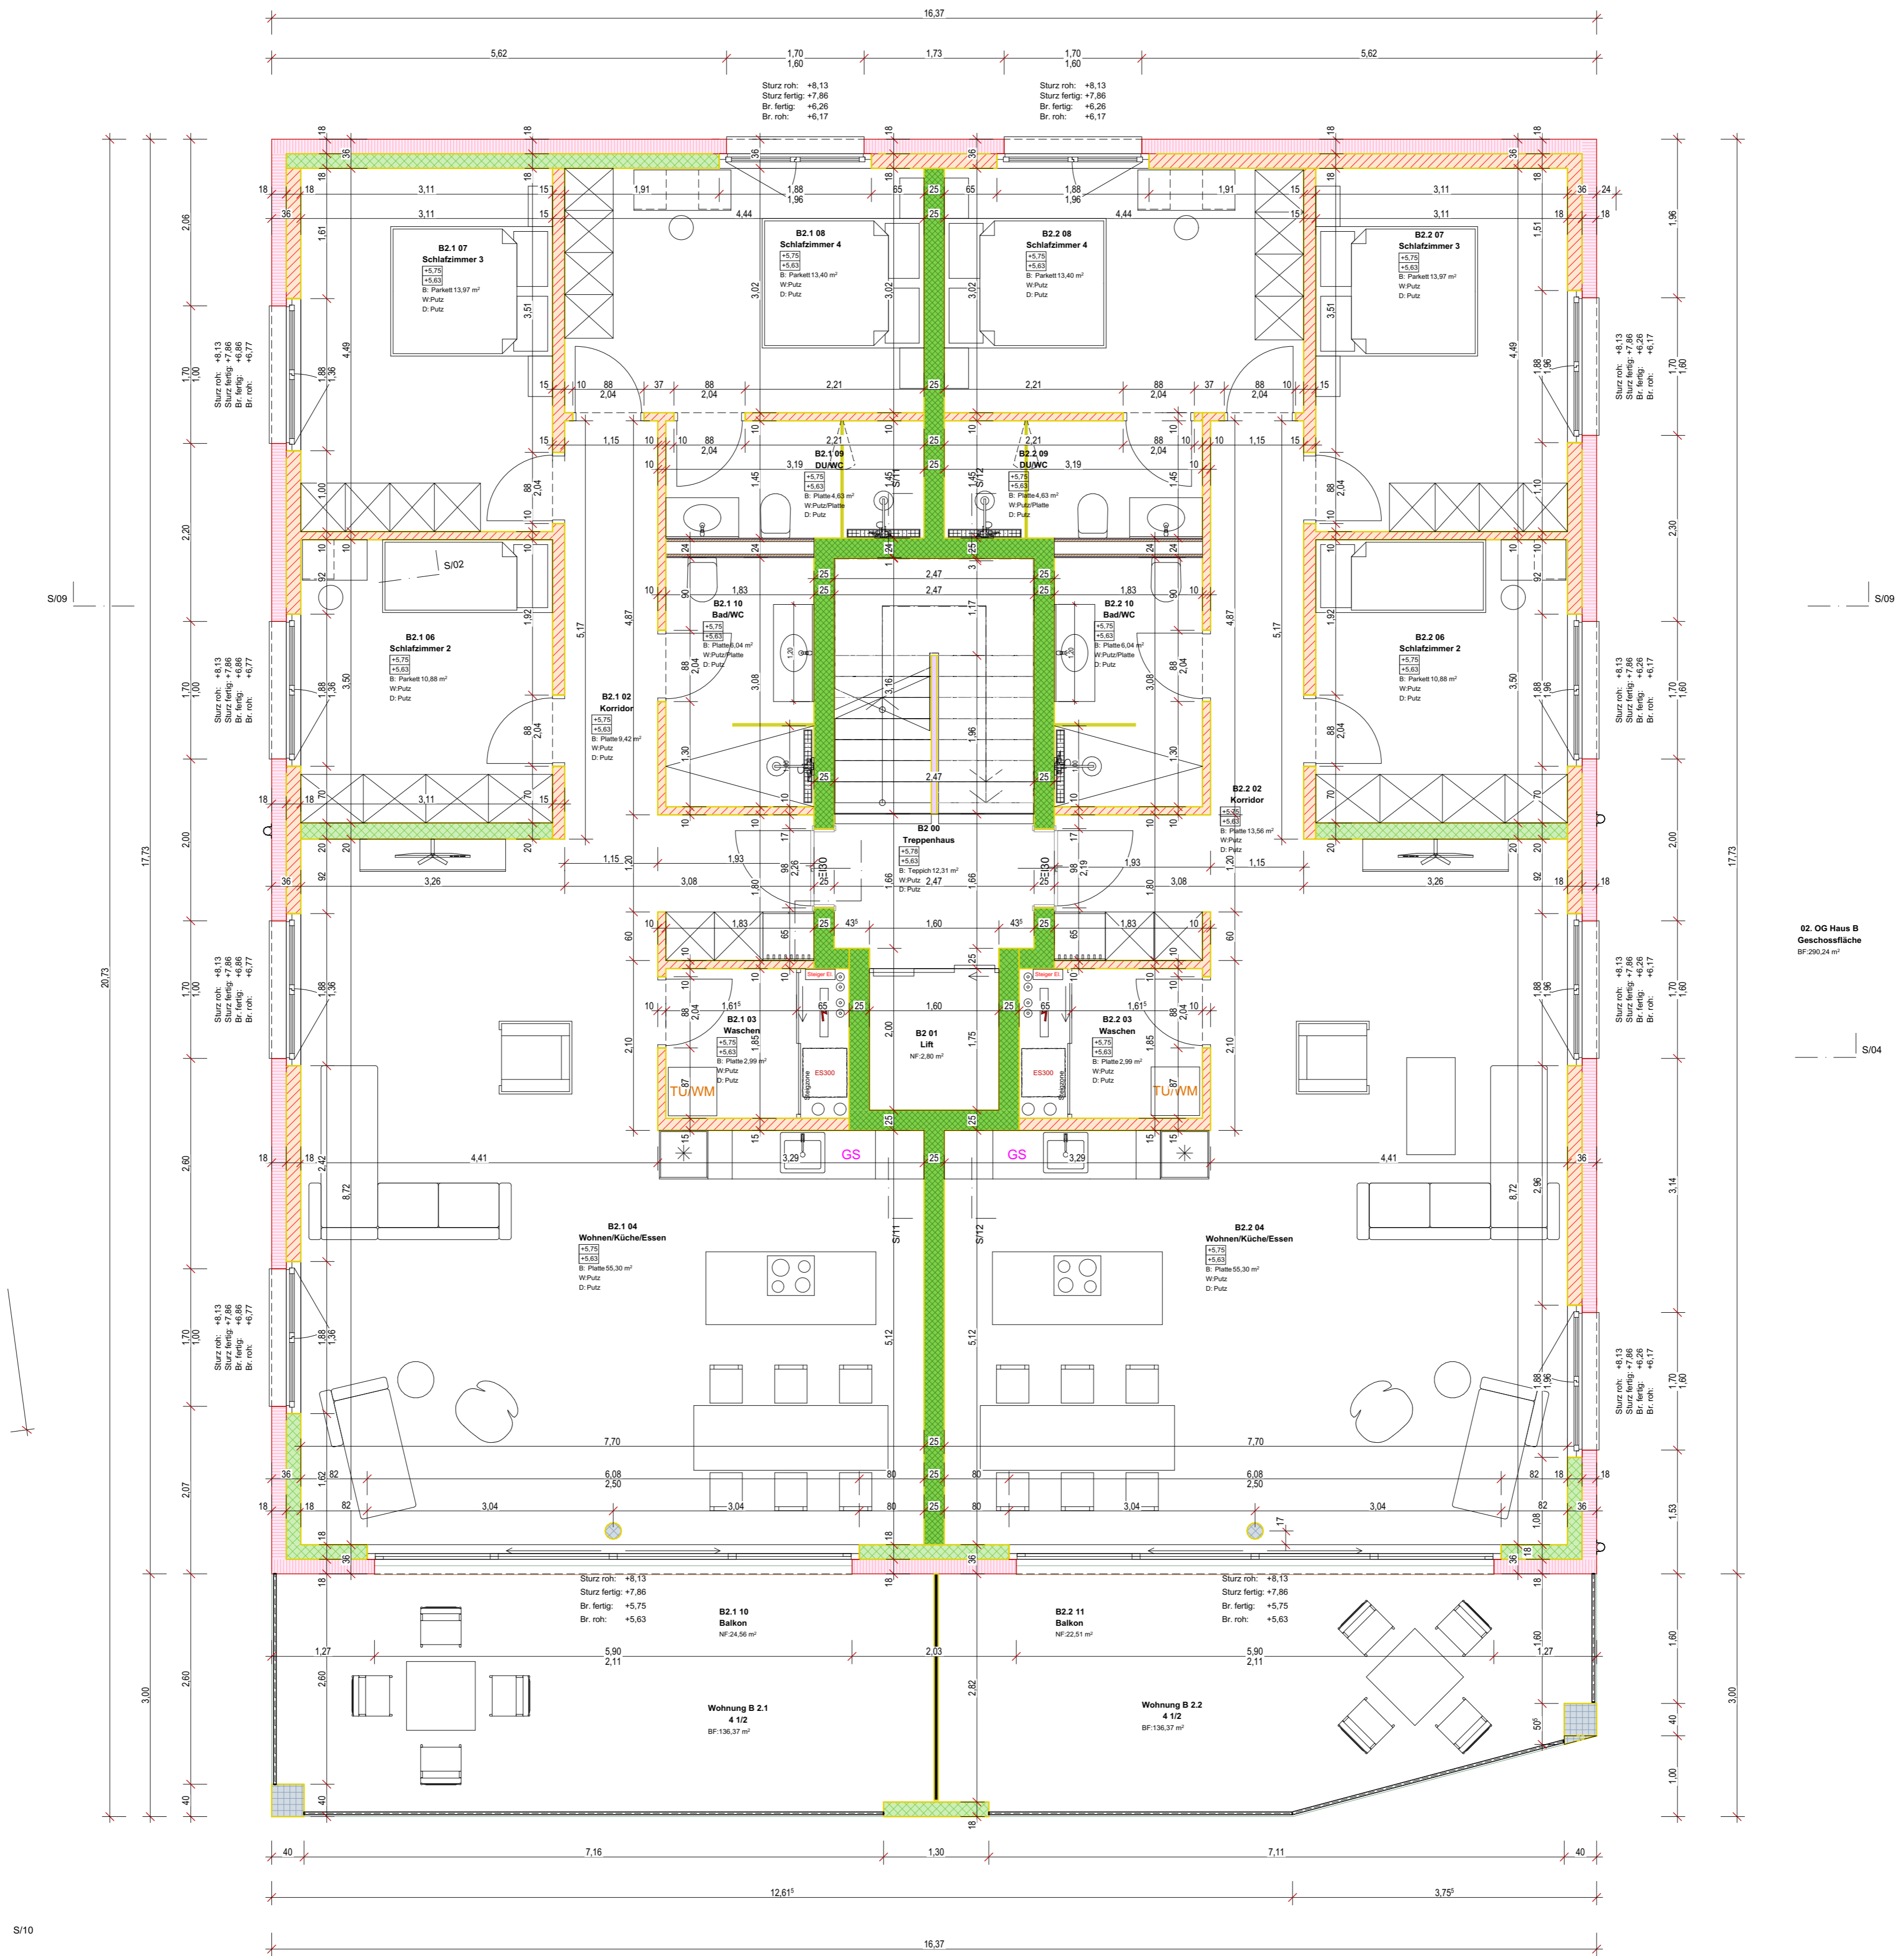BAUHERR: TU Weger AG Furkastrasse 743, 3985 Münster		Architekt: Weger AG Furkastrasse 743 3985 Münster Tel. 027 973 13 50 Mail: info@weger.ch	
OBJEKT: ÜB Brigerbad Obru Bad GBV 2523		PLANGRÖSSE: 594x841	
PROJEKTYP: Ausführung		PLANNUMMER INDEX: 512.7	
TITEL: 1. OG Haus B		PROJEKTNUMMER: 1641	
MASSSTAB: 1:50	GEZEICHNET: SZ 21.11.2023	REVIDERT: HUW 21.11.2023	PROJEKTNUMMER: 1641

© 3. Unterstufe/Weger AG Dringob/Sven Zvanovick/Projekt Weger AG Architekt 2023_08 Neubau MFH "Obru Bad" GBV 2523, Brigerbad 01_Planung_1_Plan ArchCad2021-10-27 Obru bad Brigerbad Ausführung 09.02.2023 jph




B2 02 Haus B
Geschossfläche
BF: 296,24 m²

-  BACKSTEN
-  ERDBEBENSCHIEBE
-  BETON
-  BETONFERTIGLEMENTE
-  DÄMMSTOFFE

B

BAUHERR: TU Weger AG Furkastrasse 743, 3985 Münster		Architekt: Weger AG Furkastrasse 743 3985 Münster Tel. 027 973 13 50 Mail: info@weger.ch	
OBJEKT: ÜB Brigerbad Obru Bad GBV 2523		PROJEKTNUMMER: 594x841	
Ausführung		PLANGRÖSSE: 594x841	
TITEL: 2. OG Haus B		PROJEKTNUMMER: 512.8 1641	
MASSSTAB: 1:50	GEZEICHNET: SZ 21.11.2023	REVIDERT: HUW 21.11.2023	PROJEKTNUMMER: 512.8 1641

© Lieberherr/Weger AG Drobnig/Oben Zvanovick/Projekt Weger AG Architekt 2023_08 Neubau MFH "Obu Bad" GBV 2523, Brigerbad11_Planung1_Plan ArchCad2021-10-27 Obu bad Brigerbad Ausführung 09.02.2023.jah

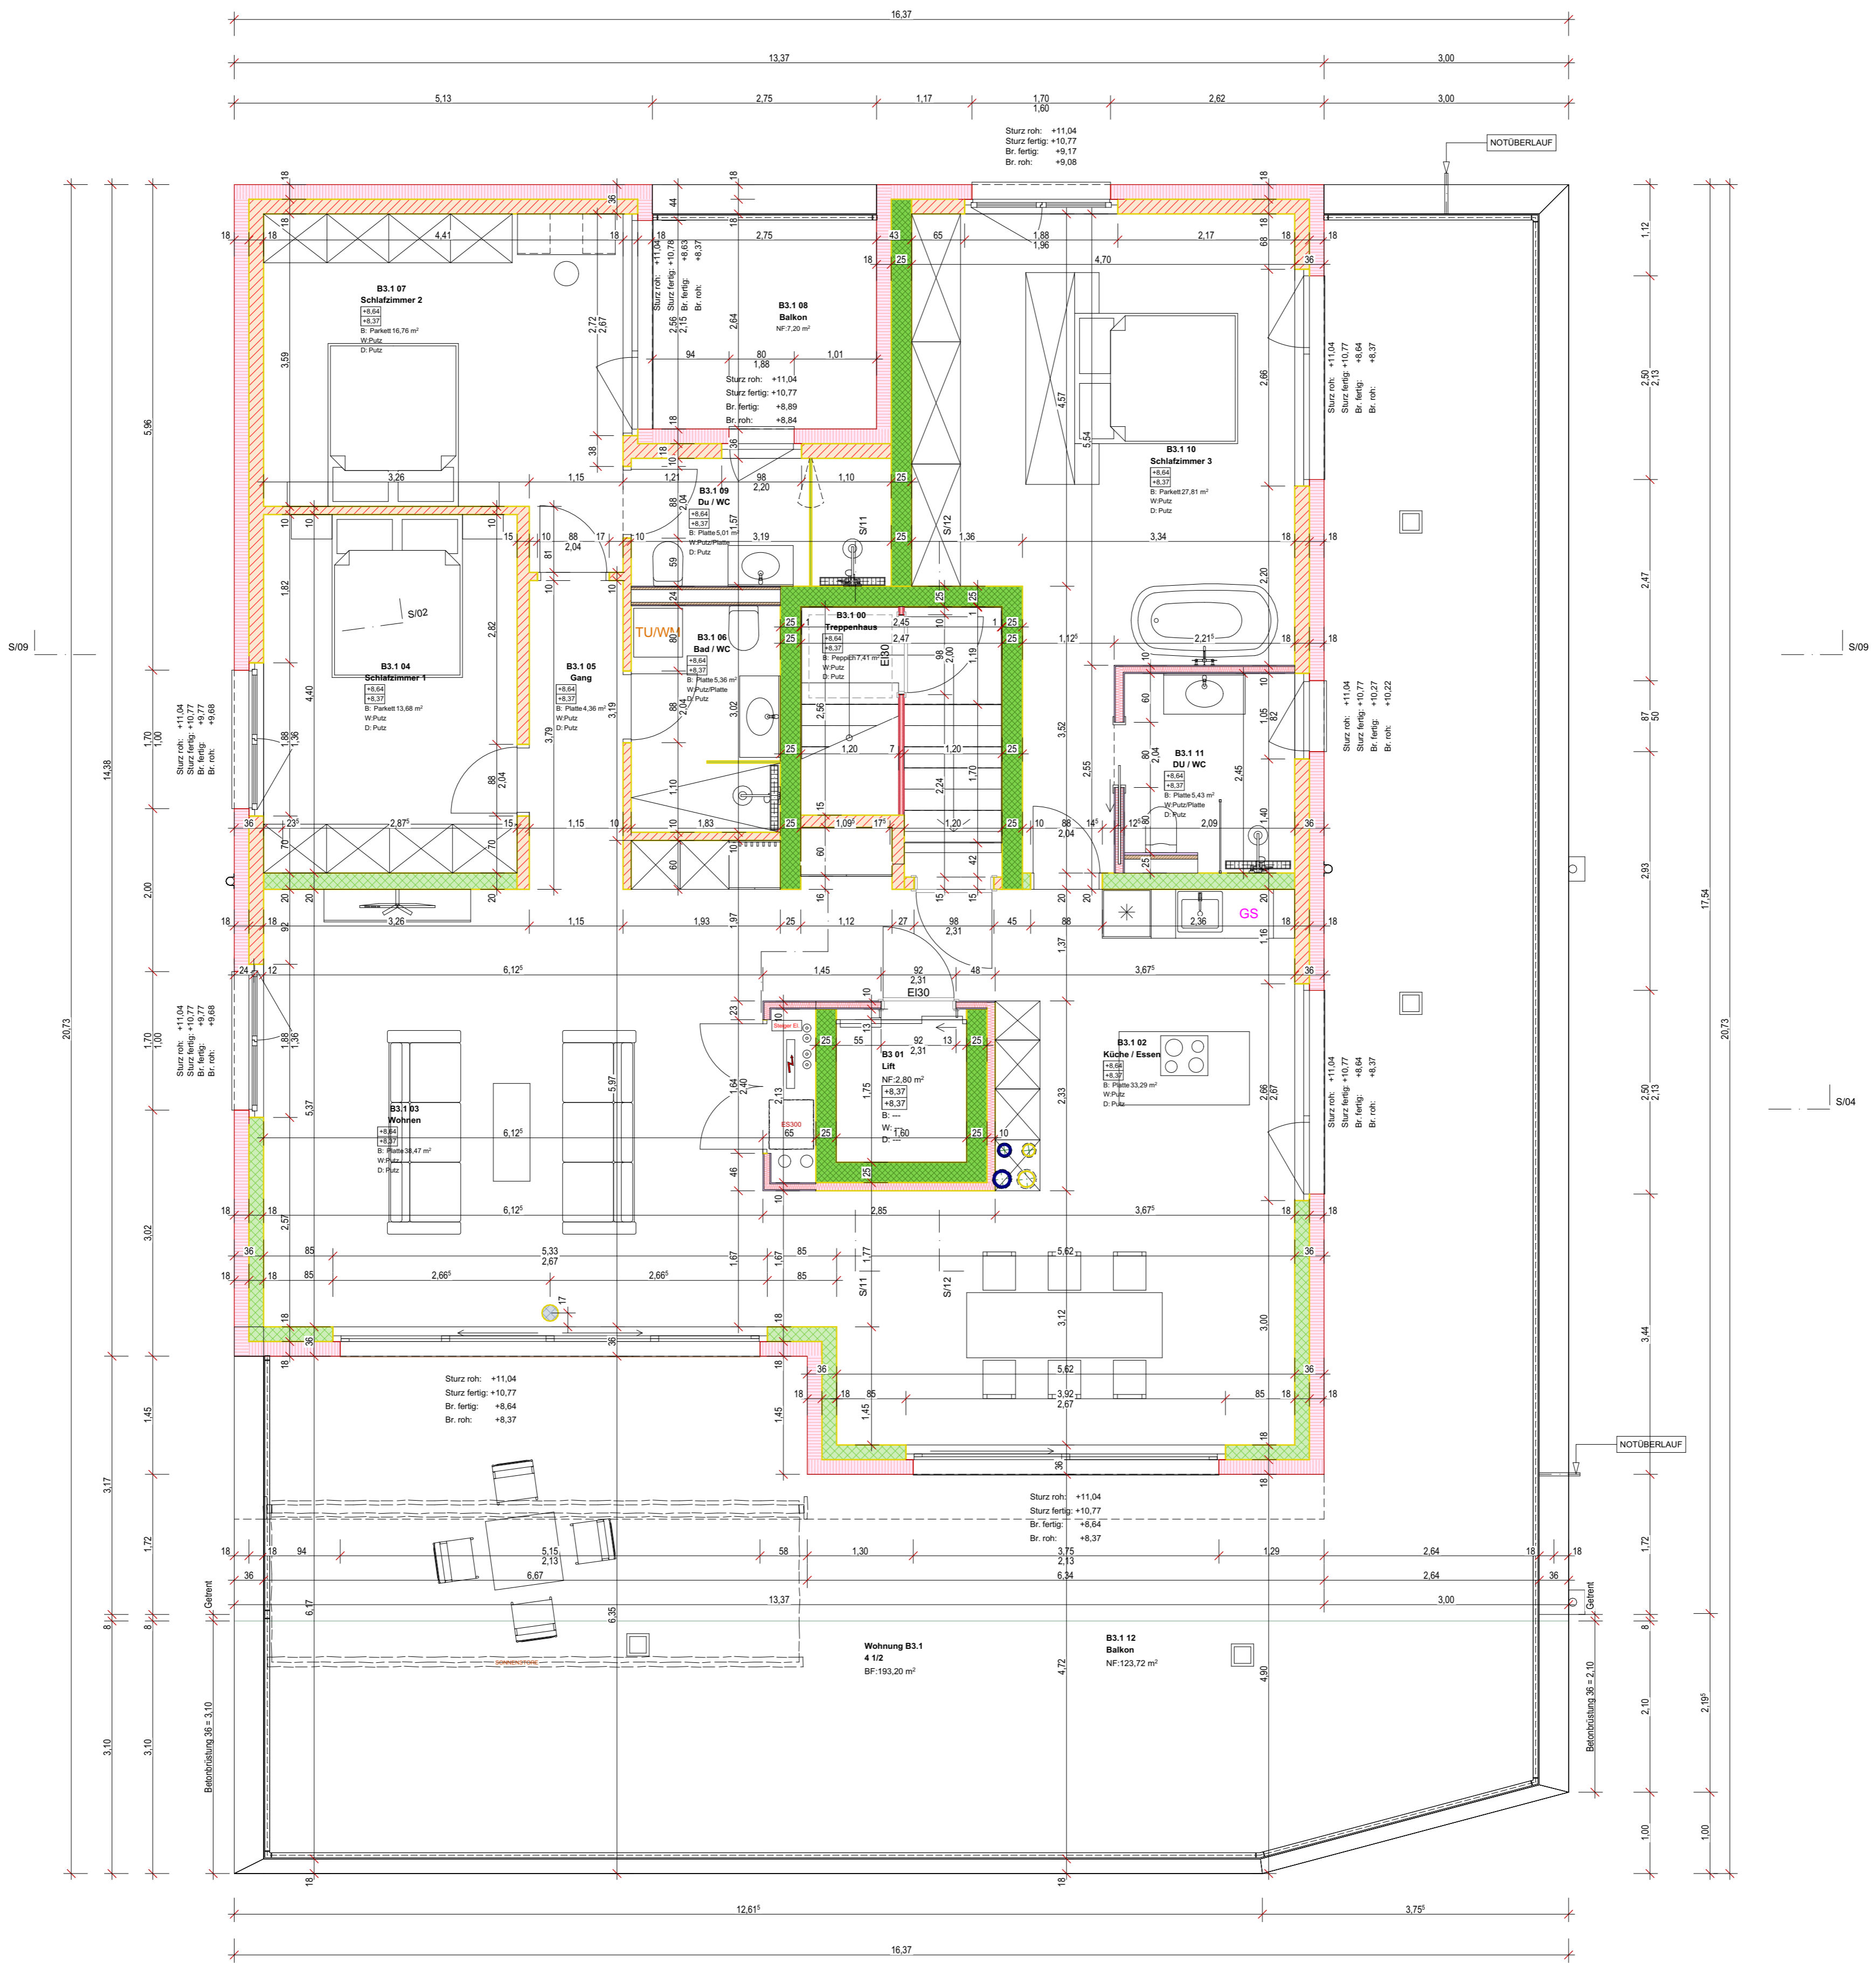

- BACKSTEIN
- ERDBEBENSCHIEBE
- BETON
- BETONFERTIGLEMENTE
- DÄMMSTOFFE

B

BAUHERR: TU Weger AG Furkastrasse 743, 3985 Münster		Architekt: Weger AG Furkastrasse 743 3985 Münster Tel. 027 973 13 50 Mail info@weger.ch	
OBJEKT: ÜB Brigerbad Obru Bad GBV 2523		PROJEKTNUMMER: 594x841	
PROJEKTYP: Ausführung		PLANGRÖSSE: 594x841	
TITEL: 3. DG Haus B		PROJEKTNUMMER: 512.9 1641	
MASSSTAB: 1:50	GEZEICHNET: SZ 28.10.2023	REVIDIERT: HUW 28.10.2023	PROJEKTNUMMER: 512.9 1641

© Liebensteiner/Weger AG Drobeta/Svevo Zvanovci/Projekt Weger AG Architekt 2023, SE Neubau MFH "Obru Bad" GBV 2523, Brigerbad 01_Planung_1_Plan ArchCad2021-10-27 Obru bad Brigerbad Ausführung 09.02.2023.jsh