
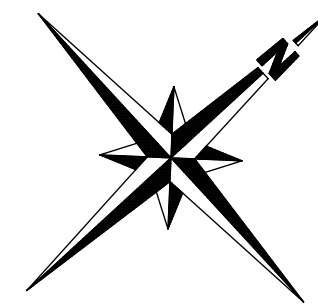



Hauptstrasse

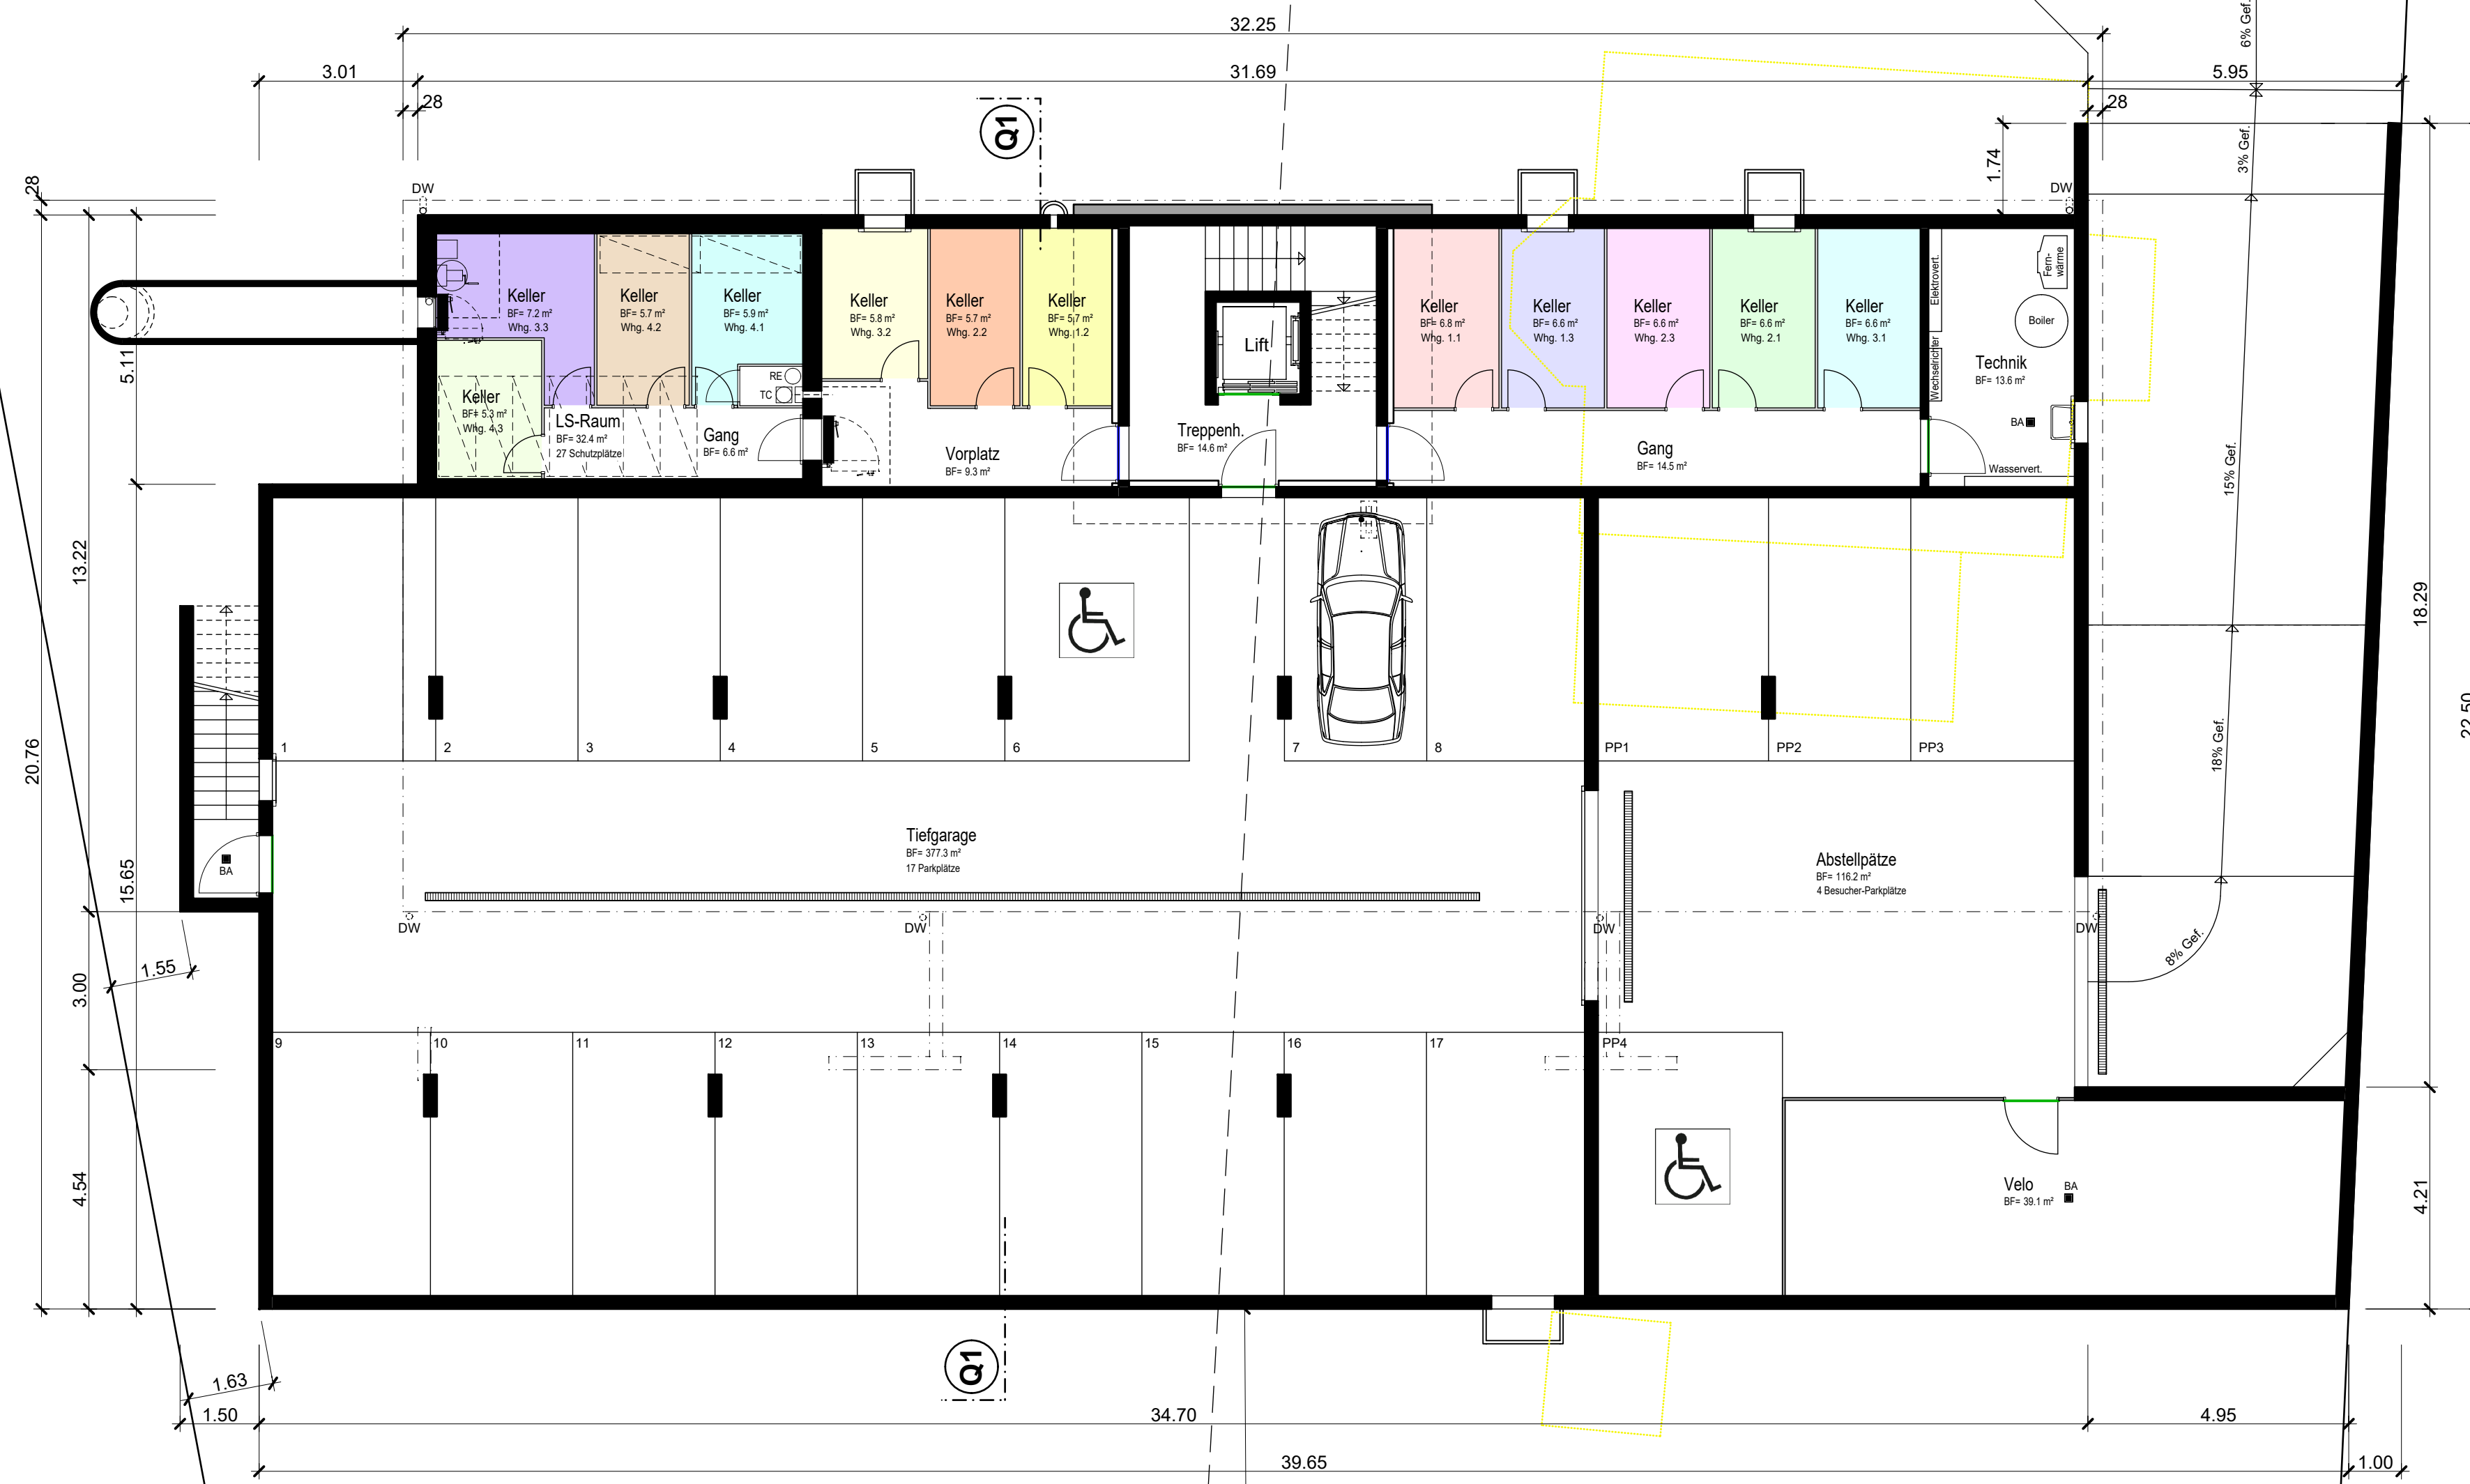

Objekt :	Überbauung "im Zentrum", Hauptstrasse, 8362 Balterswil				
Bauherr :	Beni S / BETTA / SIWO c/o Siegfried Wohnbauten GmbH, 8360 Eschlikon				
Plan :	Untergeschoss				
Mst.	1 : 100	Format	84 / 50	1.Rev.	3.Rev.
Gez.	MR	Datum	08.04.2026	2.Rev.	4.Rev.


siegfried wohnbauten gmbh | hörnlstrasse 8 | 8360 eschlikon
 telefon 071 973 90 50 | fax 071 973 90 51 | info@siwo.ch