



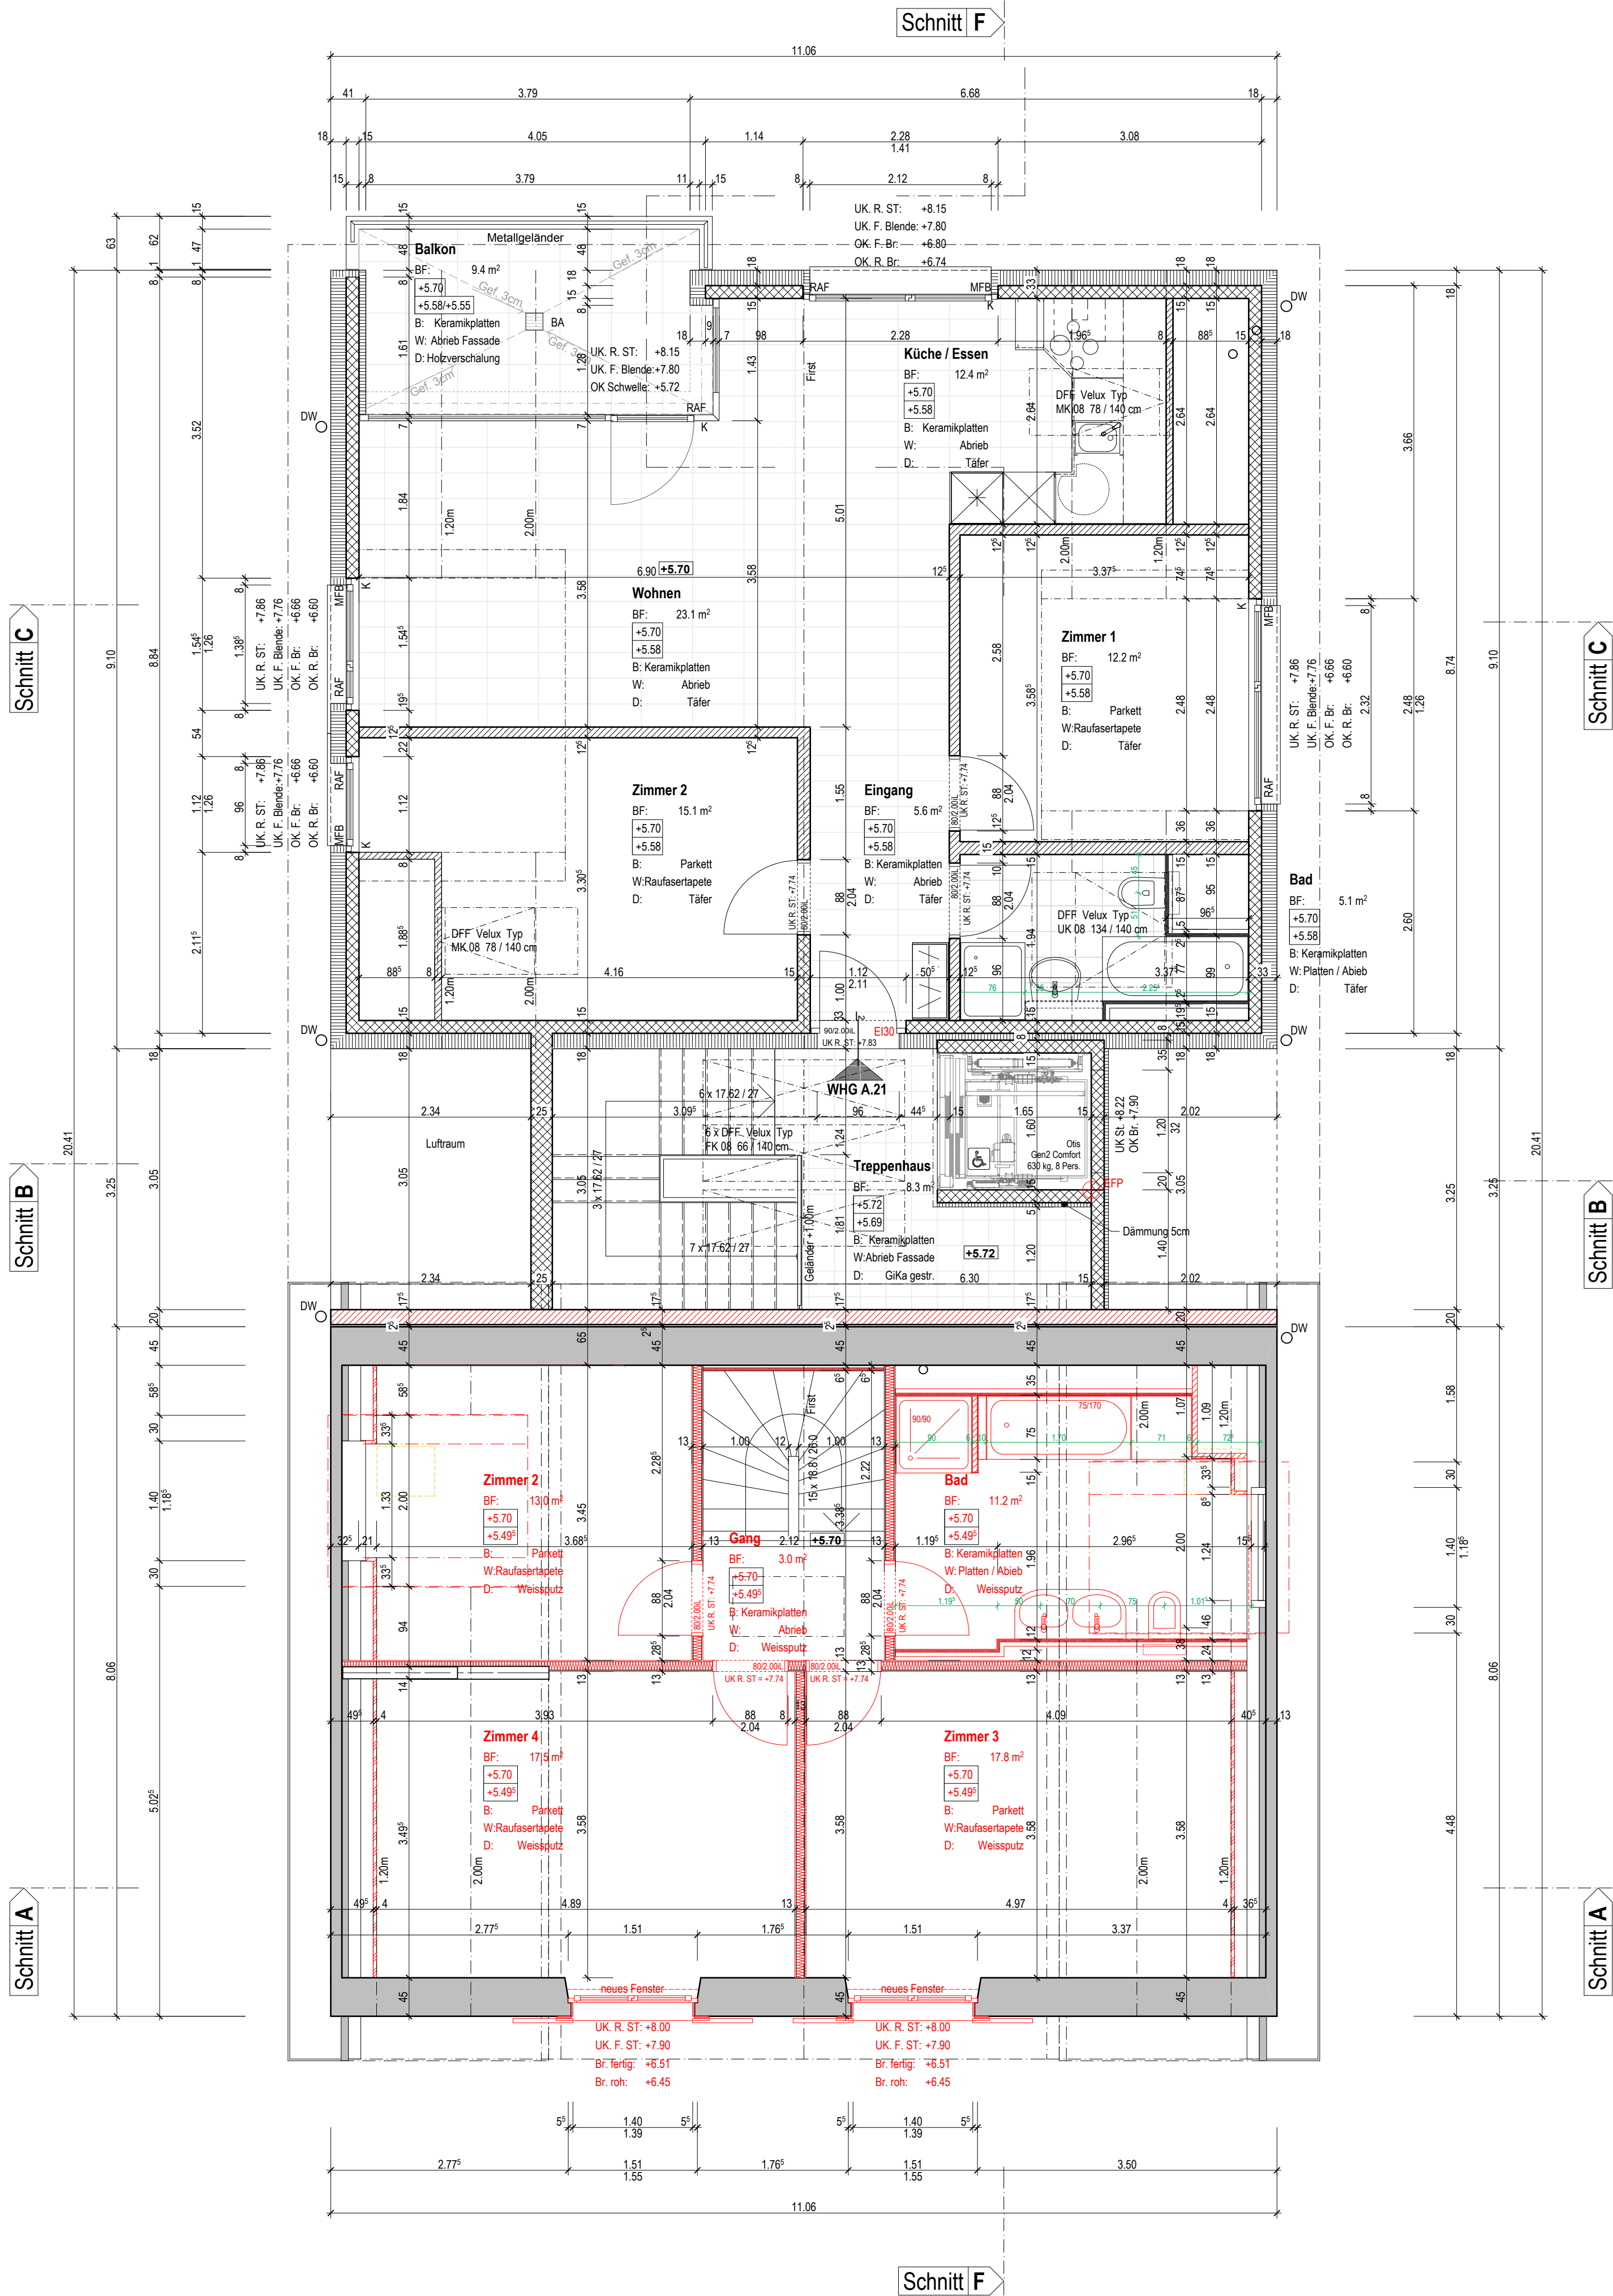

OTTO + PARTNER

PLANUNG ARCHITEKTUR BAUAUSFÜHRUNG AG

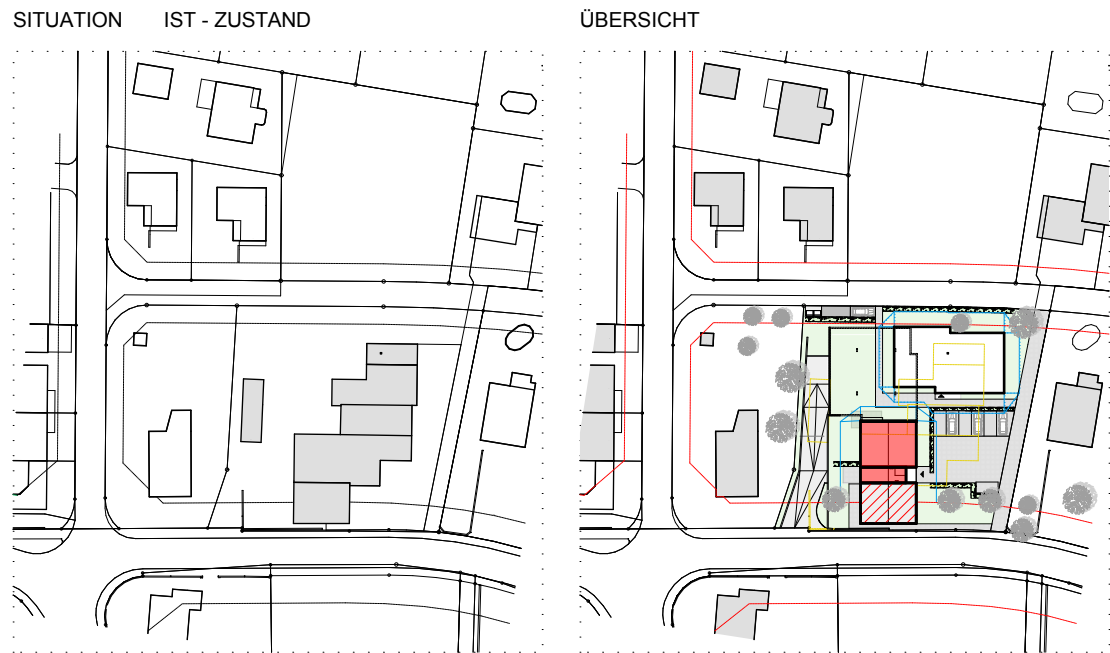

± 0.00 = 554.93 m ü.M.

Lerch Immobilien AG

Gstaadmattstrasse 5
4452 Itingen

Wohnüberbauung Lerch
Werkpläne Haus A

Ausführung
Grundriss DG

MASSSTAB	1:50
GEZEICHNET	07.05.2014 / rg
FORMAT	59.4 x 63.0 cm
PLAN Nr.	011'061 - A.111

PLANREVISION			
A	03.06.2014 / rg	Anpassung Fachplaner	H
B	25.08.2014 / mw	Anpassung Dachgeschoss WHG	J
C	27.10.2014 / mw	Anpassungen Fenster WHG A.21	K
D	07.11.2014 / mw	Anpassung Aufnahmen Ausführung	L
E			M
F			N
G			O

WENN NICHTS ANDERES VERMERKT WIRD, SIND ALLE MASSE IN DEN PLÄNEN 1:50 ROHMASSE !

	BETON		KUNSTSTEIN	BR	BRÜSTUNG
	BACKSTEIN		NATURSTEIN	ST	STURZ
	KALKSANDSTEIN		LEICHTBAUWAND	BF	BODENFLÄCHE
	WÄRMEDÄMMUNG		HOLZ	FF	FENSTERFLÄCHE
BRÜSTUNGSHÖHEN	OK FERTIG BODEN BIS OK FERTIG FENSTERBANK			FB	OK FERTIG BODEN
FENSTERHÖHEN	OK FERTIG FENSTERBANK BIS UK ROHER STURZ			RB	OK ROH BODEN
TÜRHOHEN	OK FERTIG HÖHERER BODEN BIS UK ROHER STURZ				

ALLE MASSE SIND AM BAU ZU KONTROLLIEREN, ALLFÄLLIGE UNSTIMMIGKEITEN SIND DER BAULEITUNG SOFORT MITZUTEILEN

© DIESER PLAN IST URHEBERRECHTLICH GESCHÜTZT UND DARF NUR MIT GENEHMIGUNG DER OTTO + PARTNER AG VERWENDET UND VERVIELFÄLTIGT WERDEN