

UK.R.DE. +18.06  
UK.F.ST. +17.95  
OK.FB. +16.61  
OK.R.BR. +16.53  
F.28

-Senkrechtmarkise elektrisch betr.  
-Holz-Metallfenster  
-Aluminiumfensterbank

UK.R.DE. +18.06  
UK.F.ST. +17.95  
OK.FB. +16.61  
OK.R.BR. +16.53  
F.27.1

-Senkrechtmarkise elektrisch betr.  
-Holz-Metallfenster  
-Aluminiumfensterbank


UK.R.DE. +18.06  
UK.F.ST. +17.95  
OK.FB. +16.61  
OK.R.BR. +16.53  
F.27.2 spv.

-Senkrechtmarkise elektrisch betr.  
-Holz-Metallfenster  
-Aluminiumfensterbank

UK.R.DE. +18.06  
UK.F.ST. +17.95  
OK.FB. +16.61  
OK.R.BR. +16.53  
F.27.1

-Senkrechtmarkise elektrisch betr.  
-Holz-Metallfenster  
-Aluminiumfensterbank

UK.R.DE.

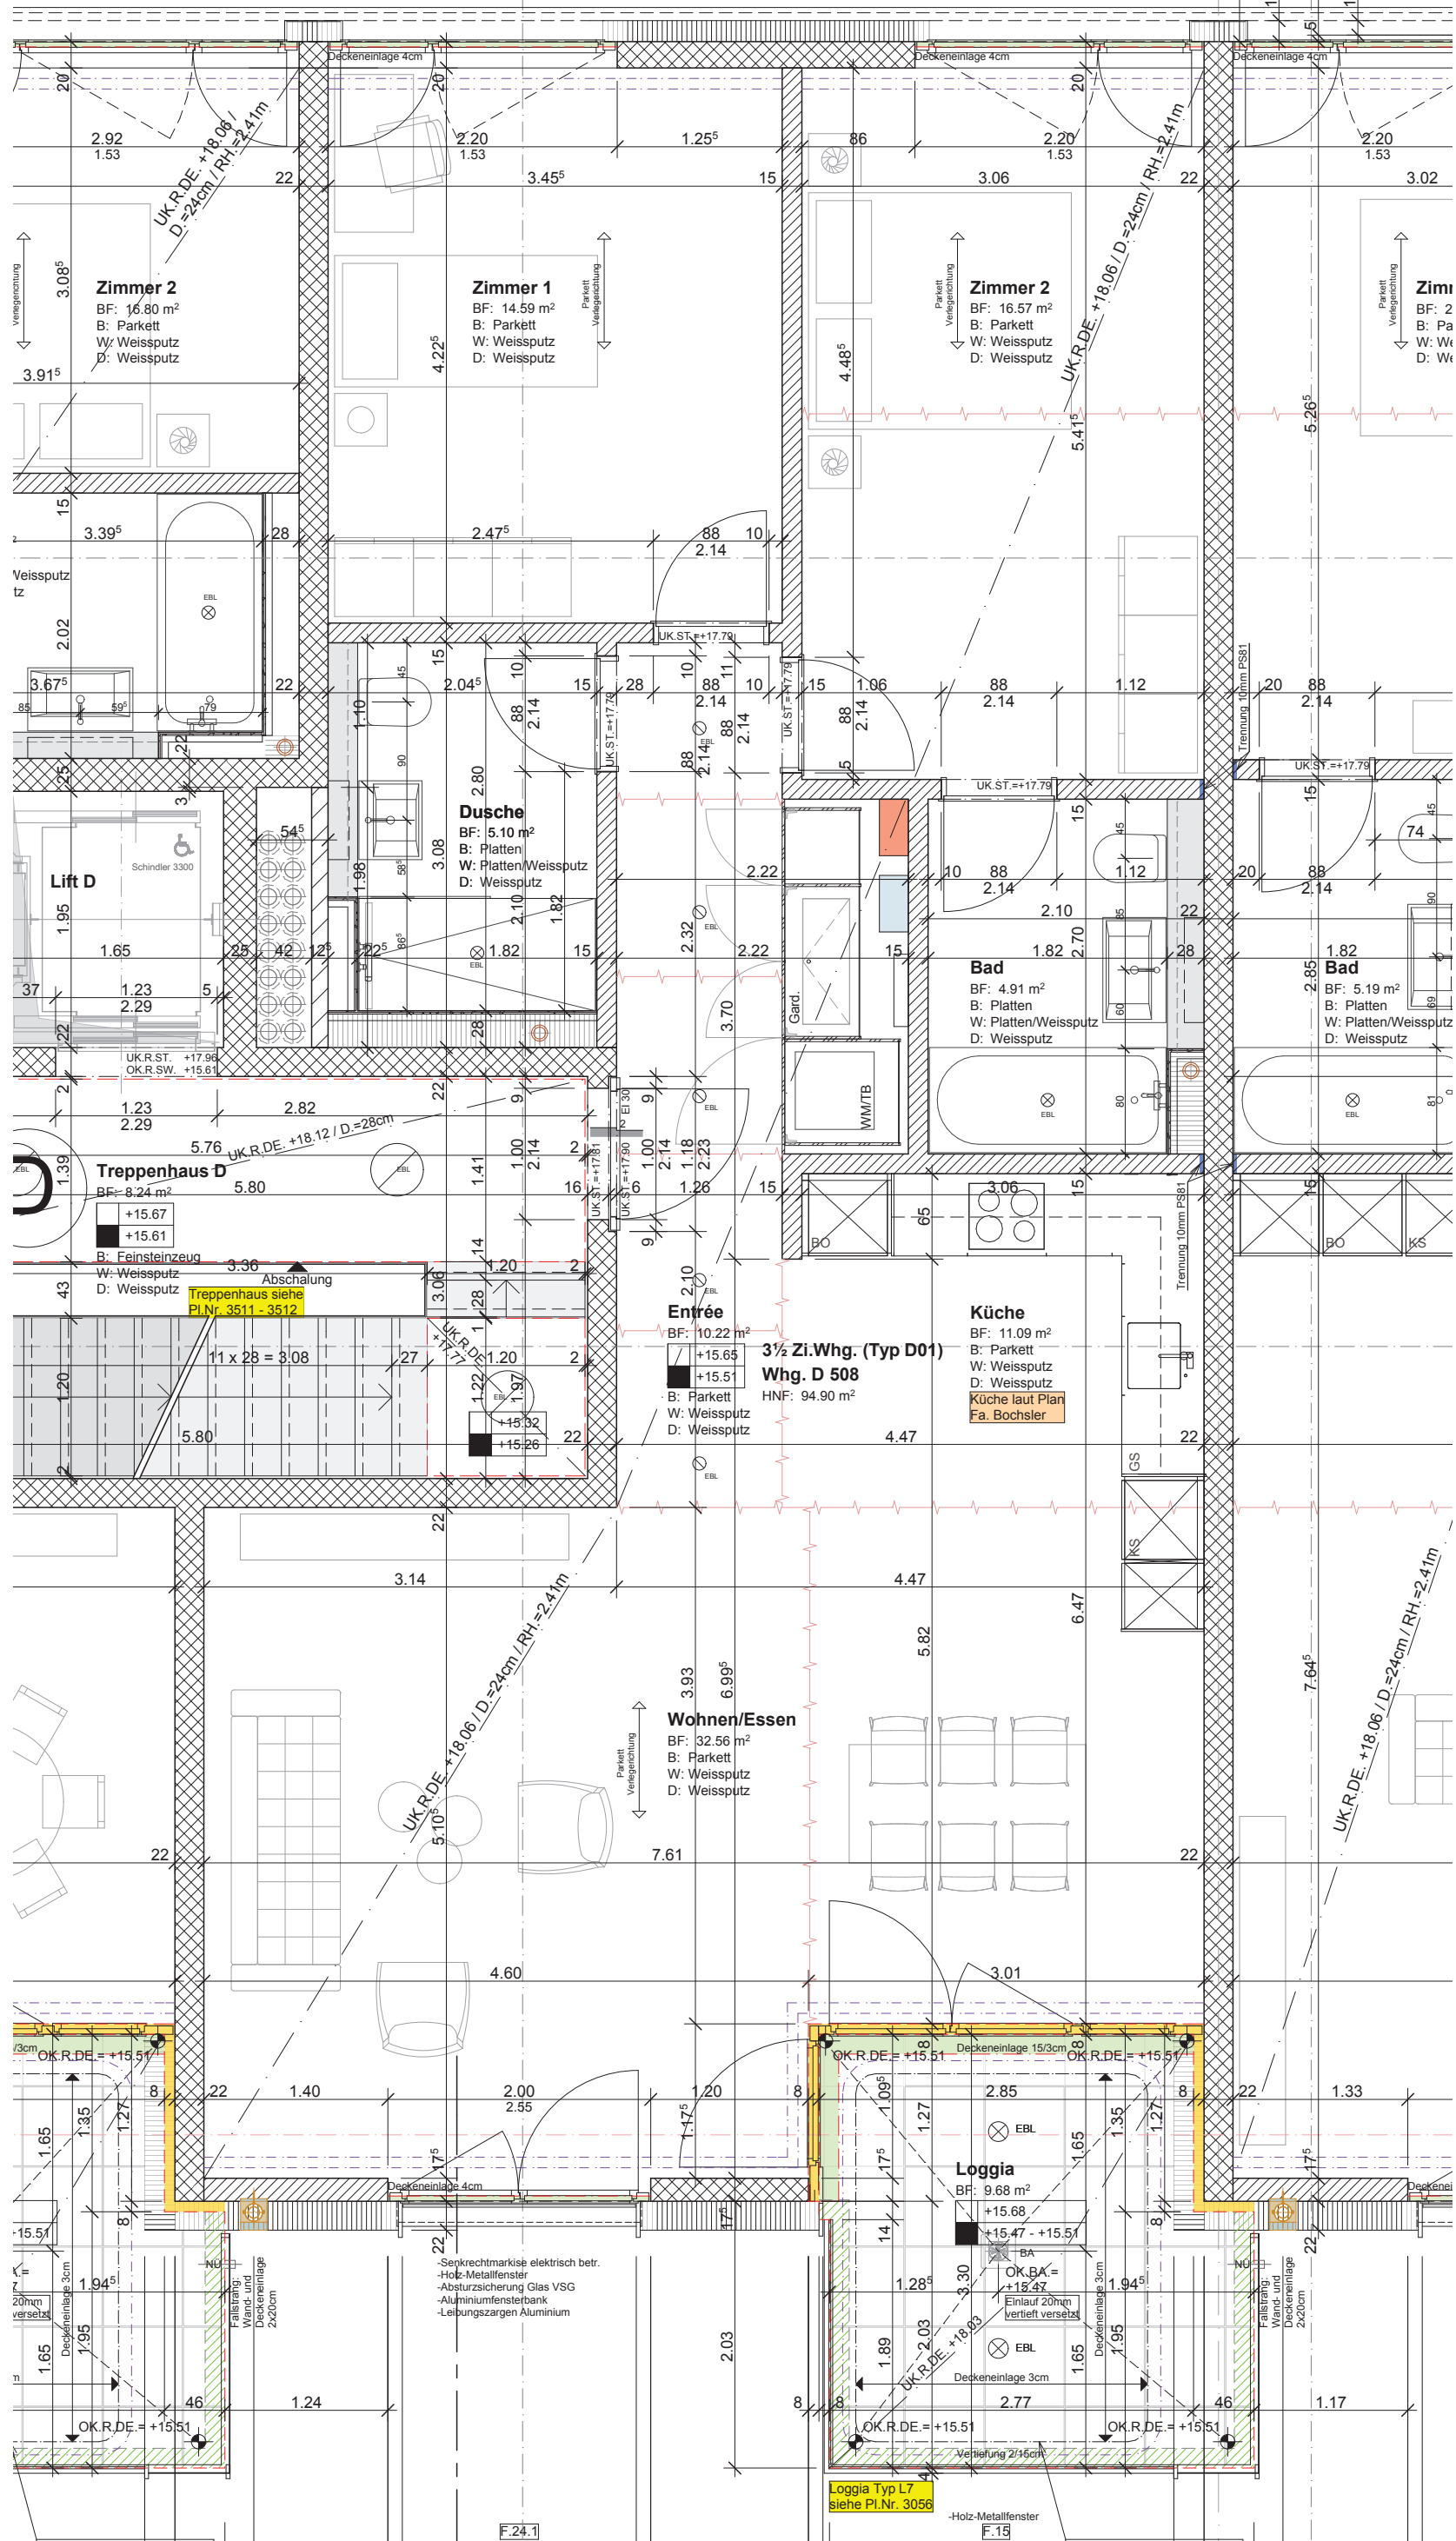

6 Deckeneinlage 3cm für BASWaphon Akustikplatte

F.24.1  
UK.R.DE. +18.06  
UK.F.ST. +17.95  
OK.FB. +16.61

F.15  
UK.R.DE. +18.06  
UK.F.BO. +15.65  
OK.R.BO. +15.51

Deckeneinlage 3cm für BASWaphon Akustikplatte